


TERAPIA INTERMEDIA

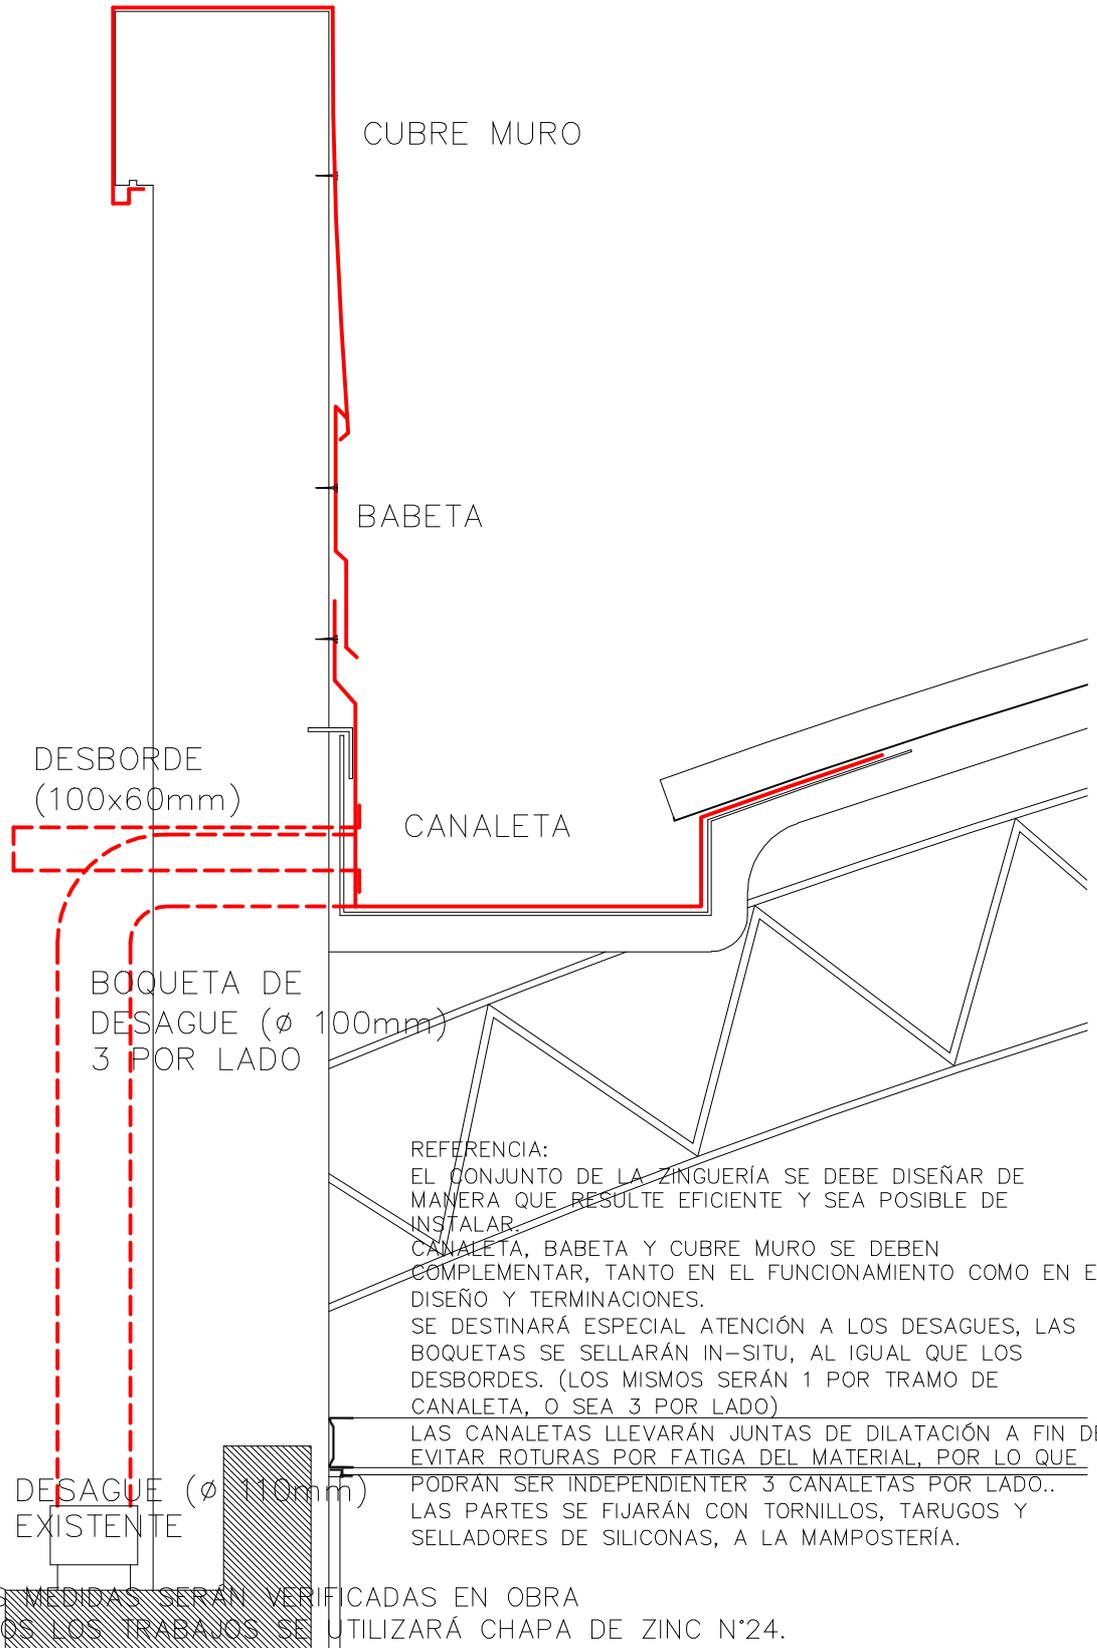

NOTA: LAS MEDIDAS SERÁN VERIFICADAS EN OBRA
PARA TODOS LOS TRABAJOS SE UTILIZARÁ CHAPA DE ZINC N°24.

DIRECCION DE ARQUITECTURA HOSPITALARIA

HOSPITAL HOSPITAL DE NIÑOS VICTOR J. VILELA
SITIO VIRASORO 1855
OBRA ZINGUERÍAS
PLANO DETALLES ZINGUERÍA TERAPIA INTERMEDIA

FECHA: 04-07-05
ESC: 1:10
DIB: JR
REV:

PLANO N°

02

MUNICIPALIDAD DE ROSARIO SECRETARIA DE SALUD PUBLICA