


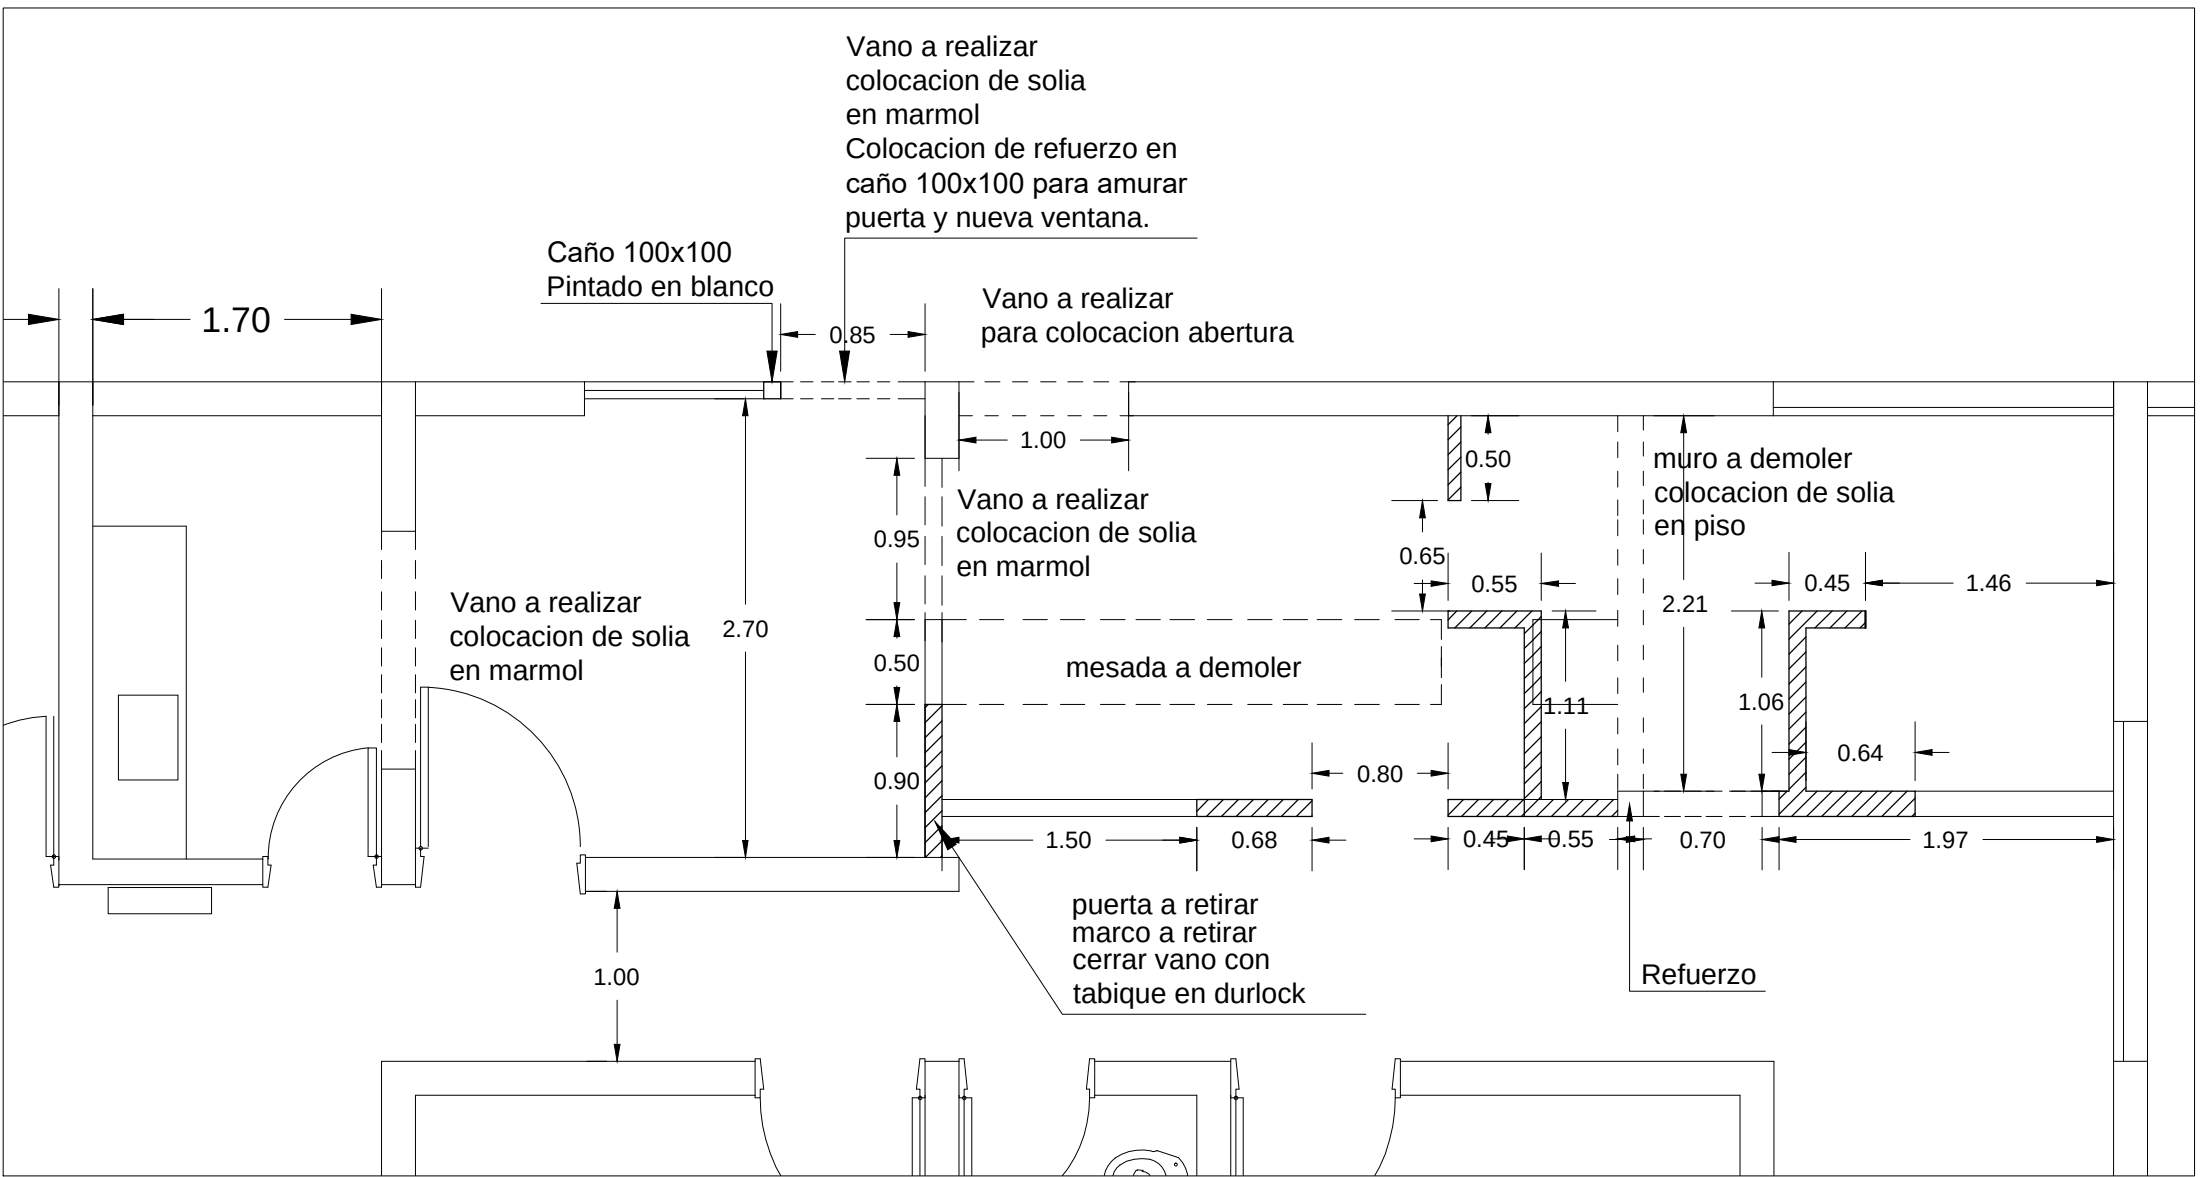

Tabique de durlock a construir. Placa 12,5mm ambos lados

DIRECCION DE ARQUITECTURA HOSPITALARIA

HOSPITAL CENTRO DE SALUD PRIMERO DE MAYO
SITIO MENA 2200
OBRA REFACCION ADMISION / SUM / FARMACIA
PLANO DETALLE DE TABIQUES Y MUROS

FECHA: 08/01/2018
ESC: S/E
DIB:
REV:

MUNICIPALIDAD DE ROSARIO SECRETARIA DE SALUD PUBLICA

PLANO N°

05