




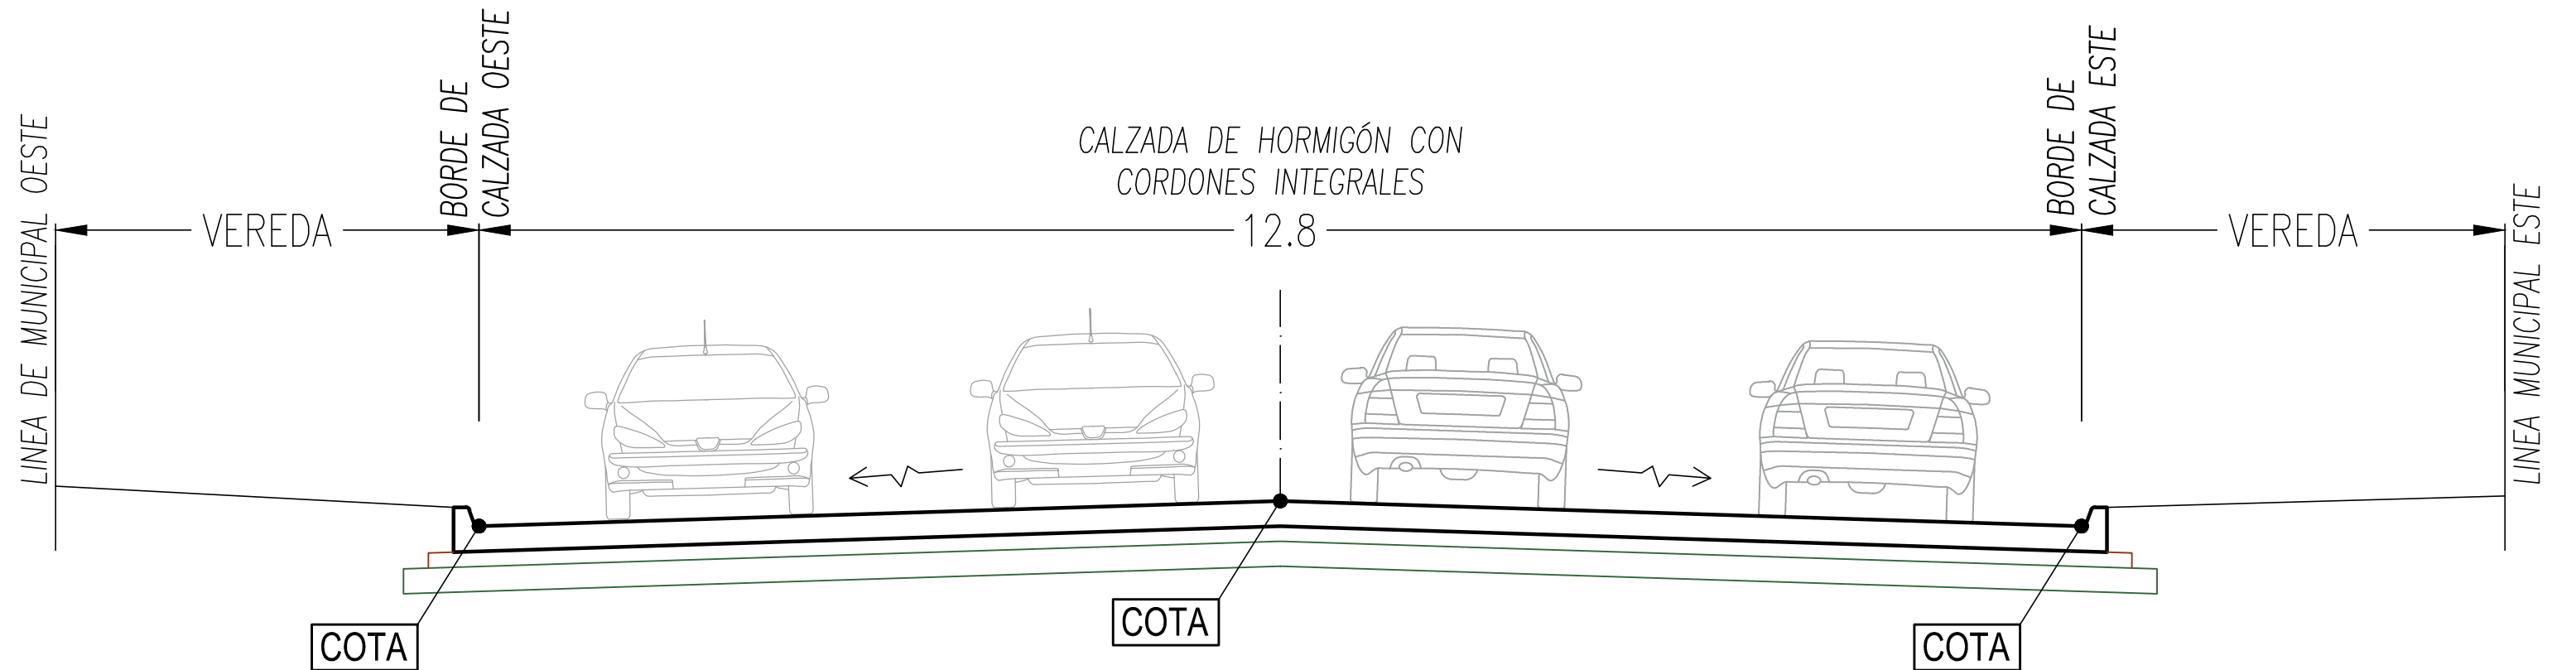


REFUERZO CORDONES EN CORRESPONDENCIA CON ALBAÑALES

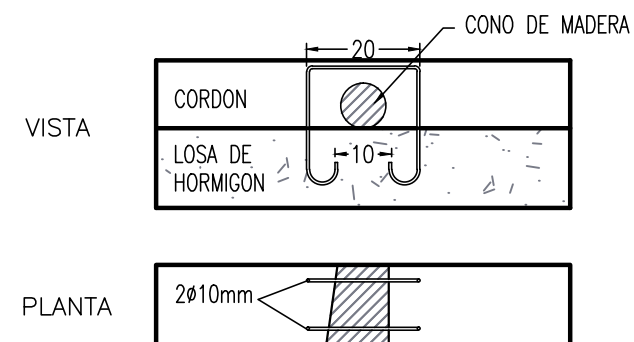


LA COLOCACIÓN DE ARMADURAS SE EFECTUARÁ ÚNICAMENTE CUANDO NO SEA POSIBLE LA CONSTRUCCIÓN DEL CORDÓN INTEGRAL

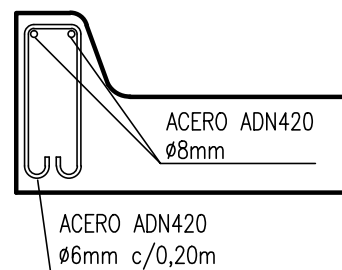

PAQUETE ESTRUCTURAL CALZADA DE HORMIGÓN

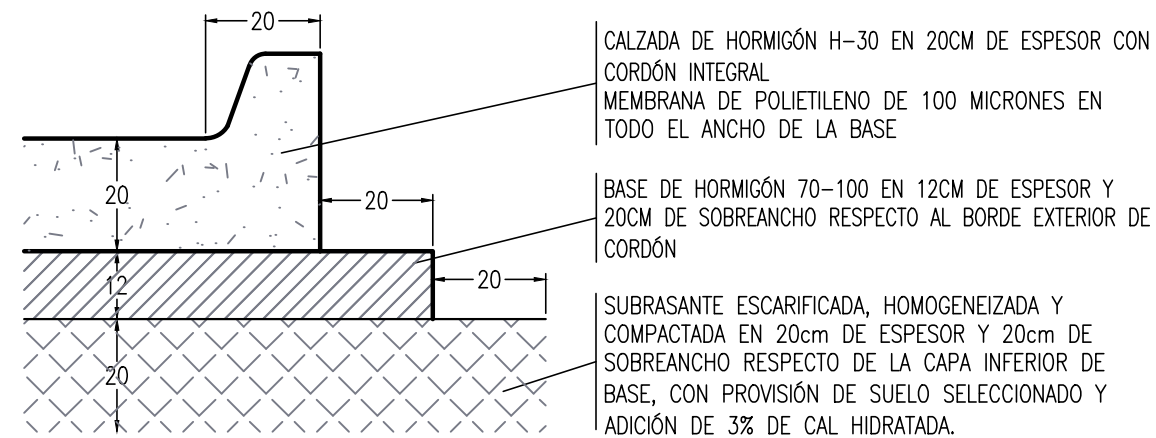


DETALLES CORDÓN INTEGRAL

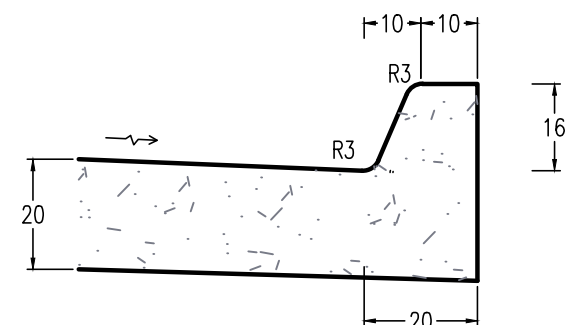

LAS JUNTAS DE CONTRACCIÓN SOBRE LA PARTE EMERGENTE DEL CORDON DEBERAN COINCIDIR CON LAS PRACTICADAS EN LA LOSA Y SE INTERRUMPIRAN LAS ARMADURAS LONGITUDINALES EN CORRESPONDENCIA CON LAS MISMAS.

ACCESO DE VEHICULOS

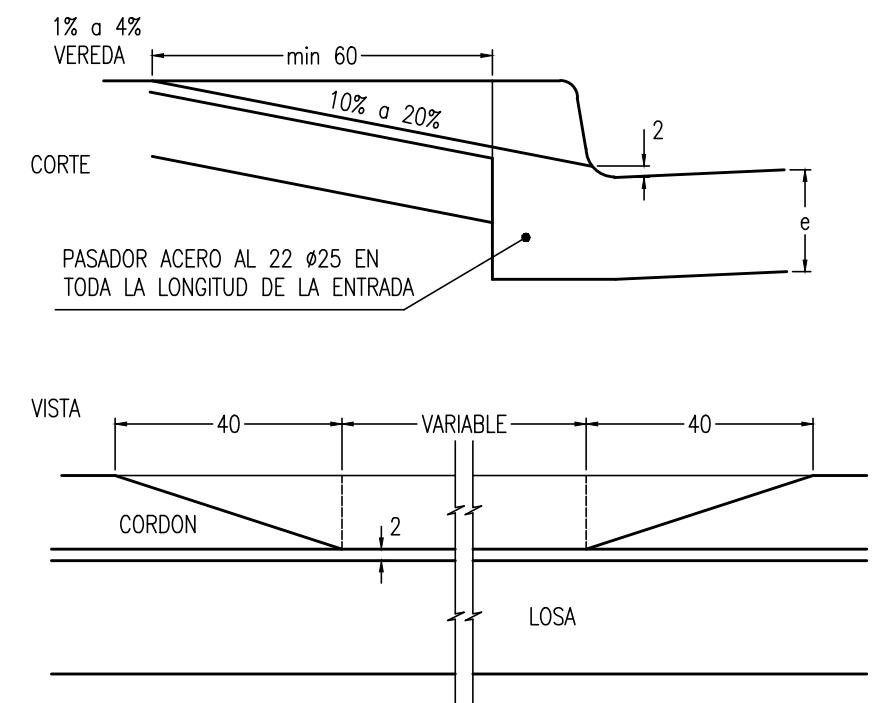

MUNICIPALIDAD DE ROSARIO
SECRETARIA DE OBRAS PUBLICAS
DIRECCION GENERAL DE PAVIMENTOS Y CALZADAS
DIRECCION DE INGENIERIA VIAL

OBRA: AV. LAS PALMAS
PLANO: PERFIL TIPO Y DETALLES

RELEVAMIENTO:

PROYECTO:
D.I.V.

DIBUJO:
D.I.V.

1779/2
APROBO:
D.I.V.
FECHA: ENE 17
ESCALAS: VARIAS