


### CORTE

ESCALA 1:10

### VISTA

ESCALA 1:10

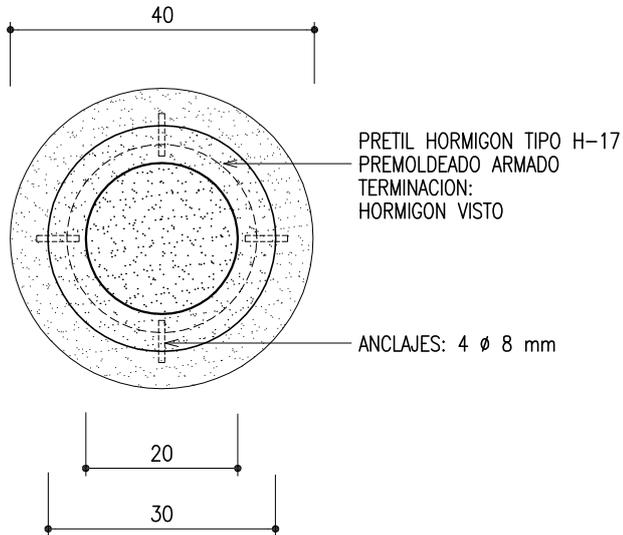

### PLANTA

ESCALA 1:10

#### NOTA:

- TODAS LAS MEDIDAS SON EN cm
- HORMIGON H17 - ACERO ADN 420
- SE UTILIZARA ENCOFRADO METALICO

MUNICIPALIDAD DE ROSARIO



SECRETARIA DE OBRAS PUBLICAS

DIRECCION GENERAL DE ARQUITECTURA

DIRECCION DE PROYECTOS DE ARQUITECTURA

arquitecturauno@rosario.gov.ar

OBRA: PRETEL CONICO DE  
HORMIGON PREMOLDEADO  
PLANO: PROVISION

RELEVAMIENTO:

PROYECTO:

DIBUJO:


ME.F

EU-380-01


REVISION :

FECHA: NOV 2015

ESCALAS: 1:10

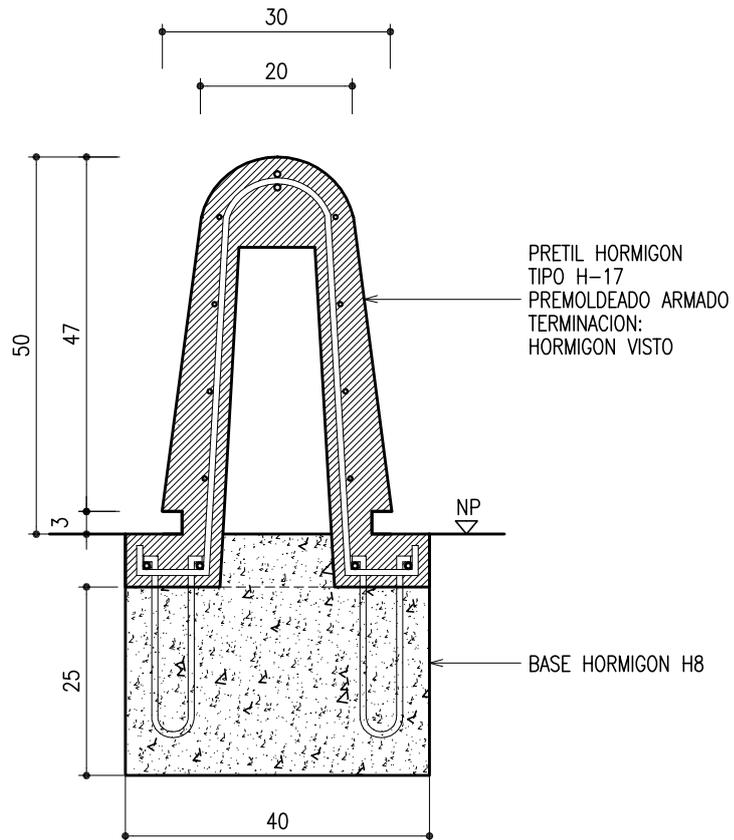

**CORTE**  
ESCALA 1:10

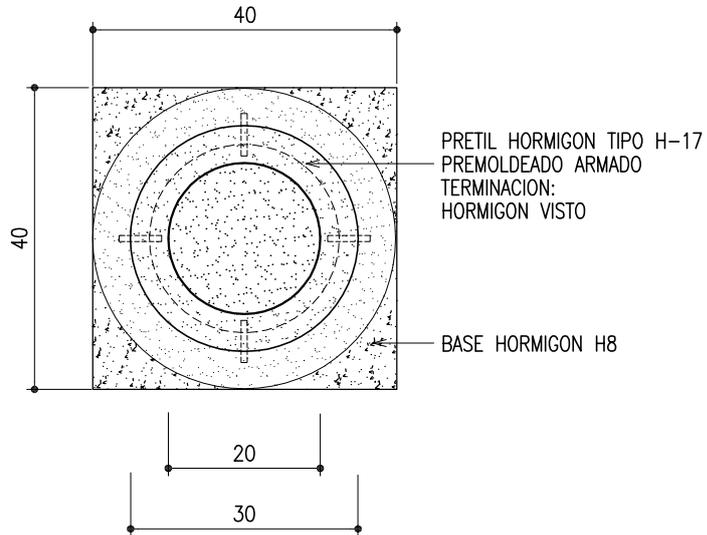

**PLANTA**  
ESCALA 1:10

NOTA:

- TODAS LAS MEDIDAS SON EN cm

**MUNICIPALIDAD DE ROSARIO**



SECRETARIA DE OBRAS PUBLICAS

DIRECCION GENERAL DE ARQUITECTURA

DIRECCION DE PROYECTOS DE ARQUITECTURA

arquitecturauno@rosario.gov.ar

OBRA: PRETEL CONICO DE  
HORMIGON PREMOLDEADO  
PLANO: COLOCACION

RELEVAMIENTO:

PROYECTO:

DIBUJO:

ME.F

**EU-380-02**

REVISION :

FECHA: NOV 2015

ESCALAS: 1:10