

SEÑALETICA URBANA SÑ11-3

CANTIDAD: 2 (DOS)

VISTA


ESC. 1:25

PLANTA

ESC. 1:25

VISTA

ESC. 1:25

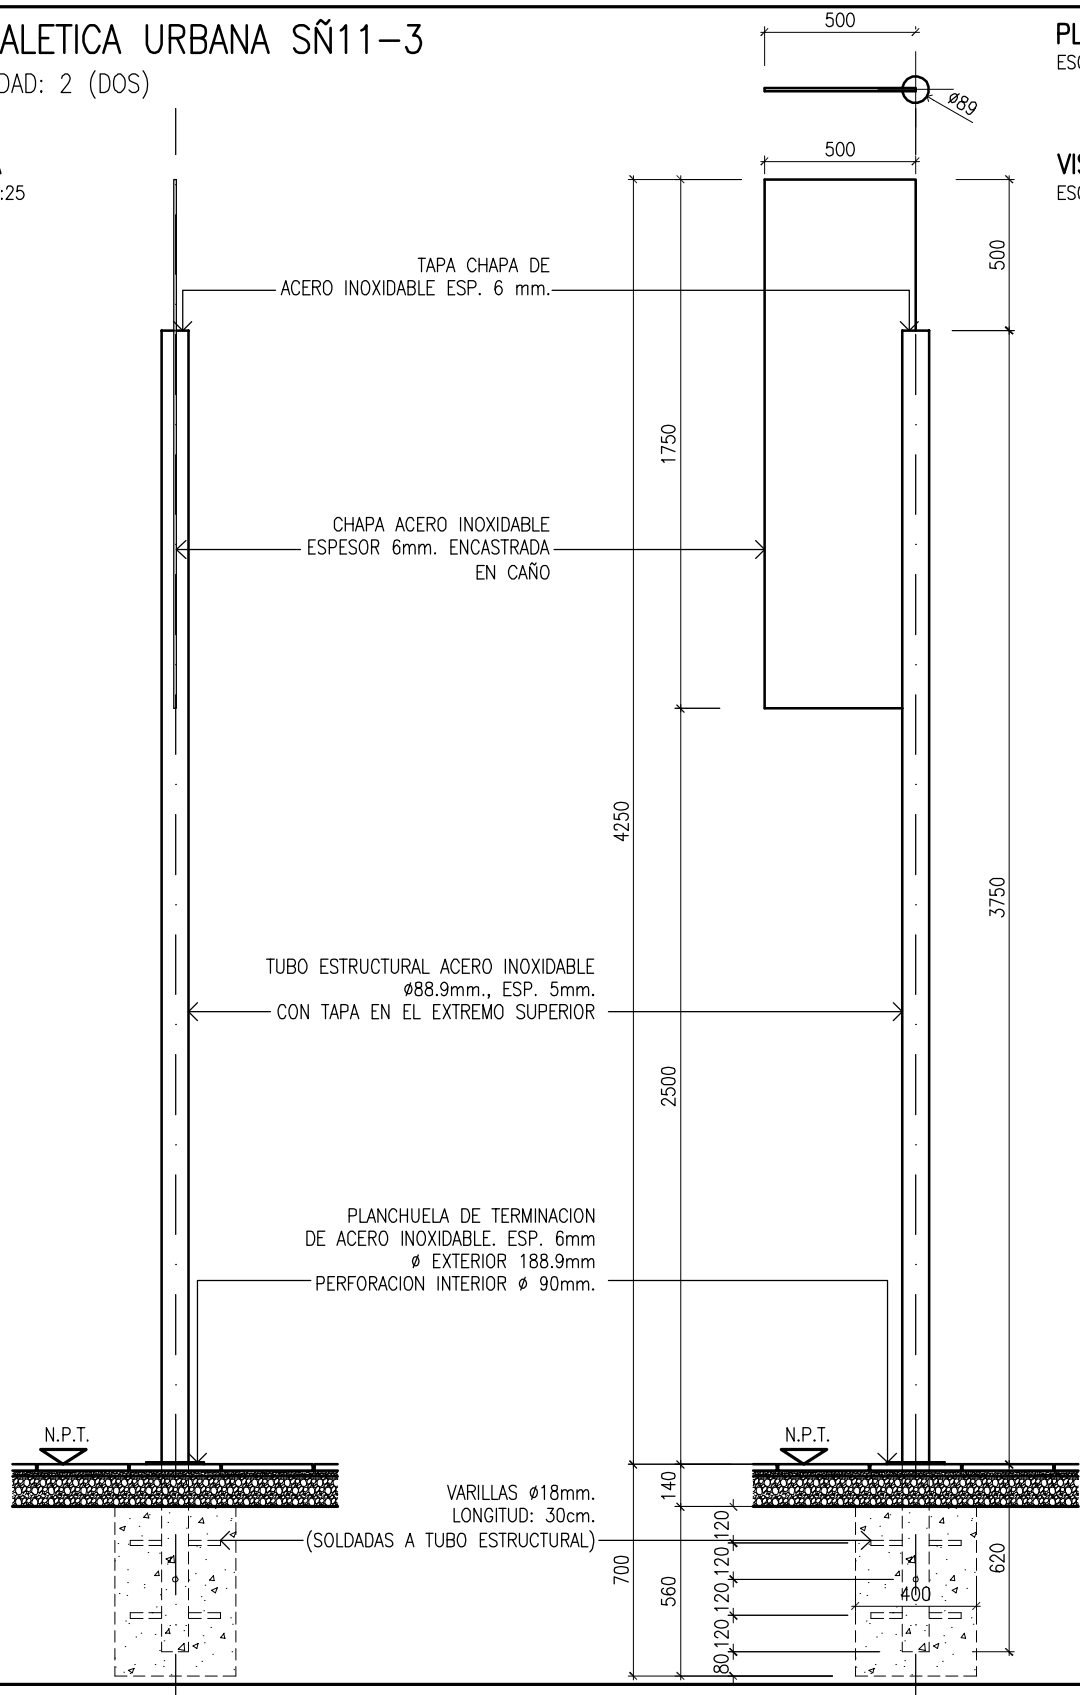

NOTAS:

- MEDIDAS EXPRESADAS EN MILIMETROS.
- CALIDAD DEL ACERO INOXIDABLE AISI 304 / 18-8.
- SOLDADURAS CON ATMOSFERA PROTEGIDA, SISTEMA PLASMA. SOLDADURA INTERIOR (INVISIBLE), ASEGURANDO SU ESTANQUEIDAD.
- SE REALIZARA PULIDO ESMERILADO GRANO FINO ORIENTADO EN EL SENTIDO LONGITUDINAL DE LA PIEZA (EN AMBOS LADOS).

MUNICIPALIDAD DE ROSARIO



SECRETARIA DE PLANEAMIENTO

DIRECCION GENERAL DE DISEÑO DE LA VIA PUBLICA Y DEL EQUIPAMIENTO COMUNITARIO

DEPARTAMENTO DE DISEÑO DE LA VIA PUBLICA

provarq@rosario.gov.ar

OBRA: PROVISION DE MOBILIARIO DE ACERO INOXIDABLE

PLANO: SEÑALETICA URBANA SÑ11-3 CONSTRUCTIVO

RELEVAMIENTO:

PROYECTO:

DIBUJO:

MAI03

D.CENTRO

SEC. 1º

FECHA:

ESCALAS:

REVISION :

09-04-08

1:25