


CESTO 02-4

CANTIDAD: 22 (VEINTIDOS)


PLANTA NIVEL 1-1

ESC. 1:10

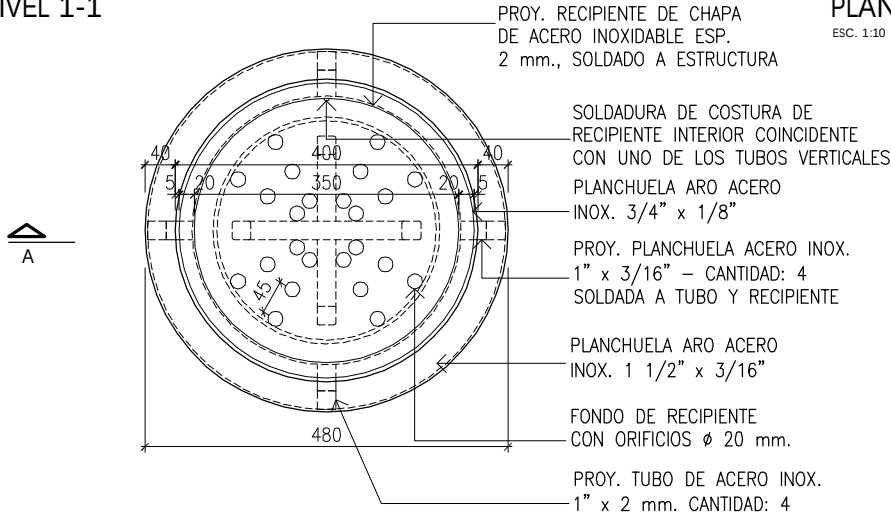


PLANTA NIVEL 2-2

ESC. 1:10

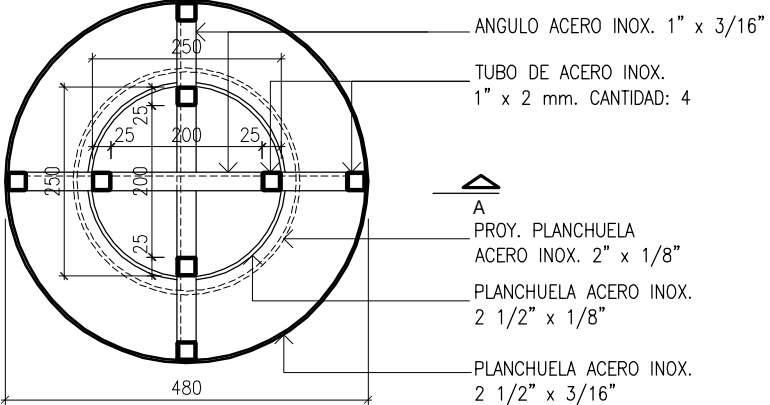


VISTA

ESC. 1:10

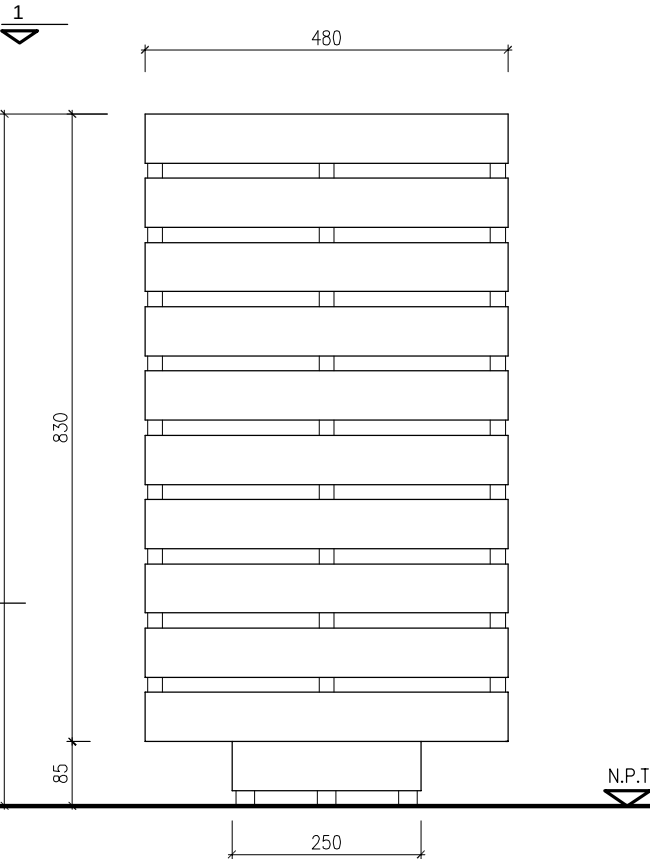


CORTE A-A

ESC. 1:10

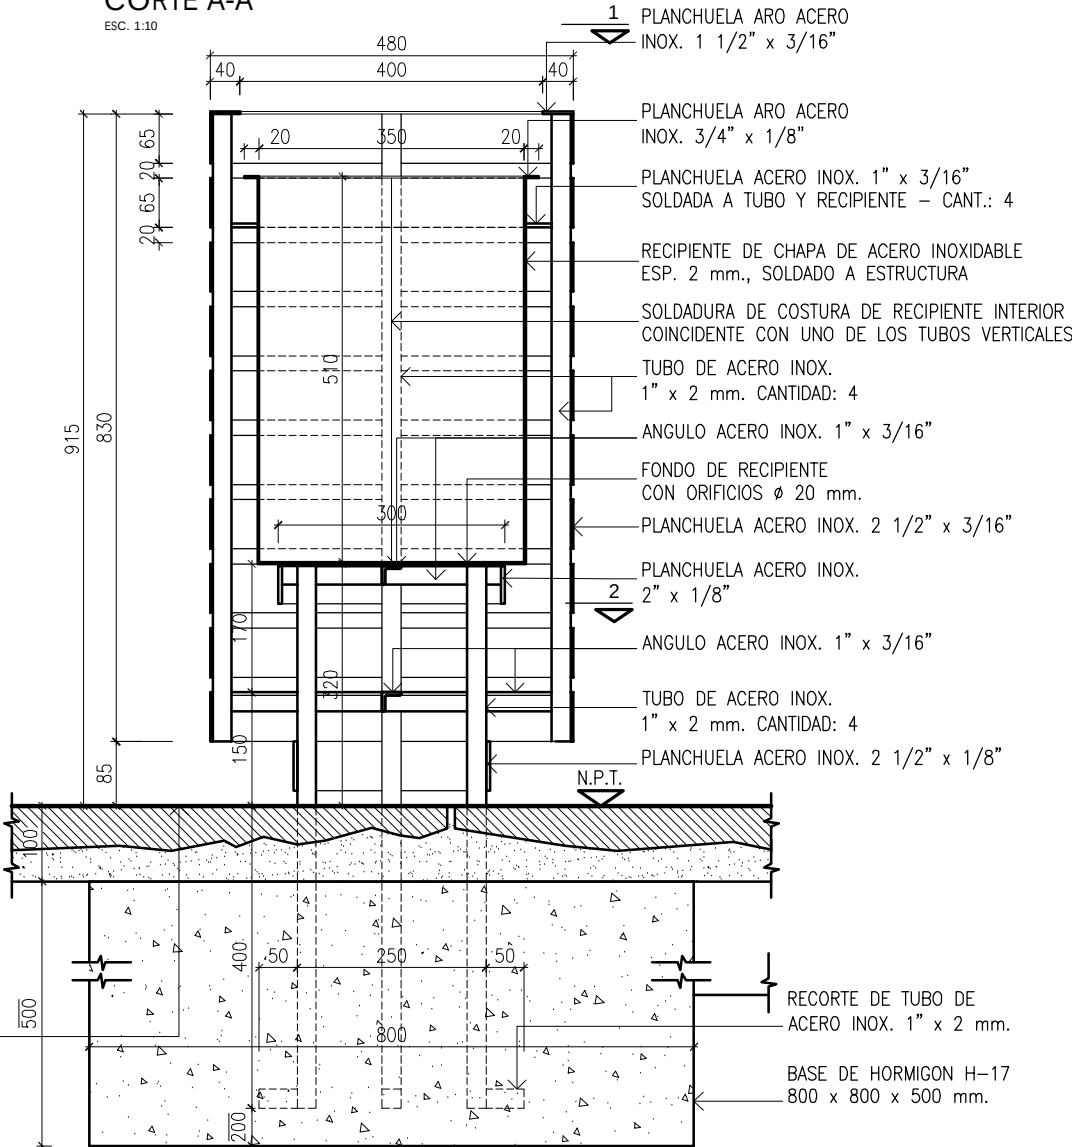

CORTE

ESC. 1:5

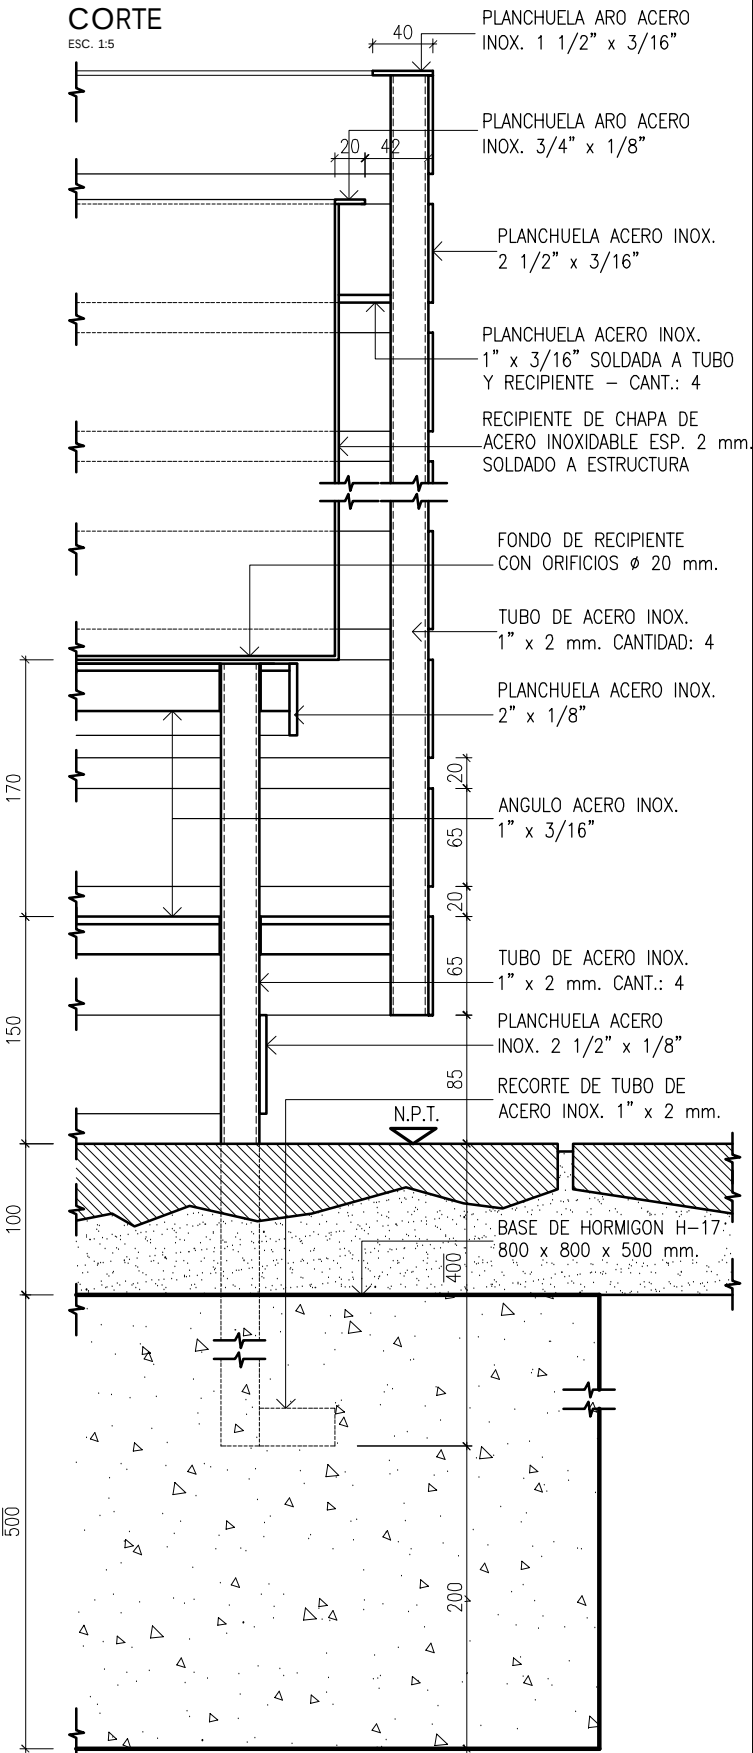

NOTAS:

- MEDIDAS EXPRESADAS EN MILIMETROS.
- CALIDAD DEL ACERO INOXIDABLE AISI 304 / 18-8.
- SE PONDRÁ ESPECIAL CUIDADO EN LOGRAR UN PERFECTO PLOMO ENTRE LOS ANILLOS EXTERIORES.
- SOLDADURAS CON ATMÓSFERA PROTEGIDA, SISTEMA PLASMA. SOLDADURA INTERIOR (INVISIBLE), ASEGURANDO SU ESTANQUEIDAD.
- SE REALIZARÁ PULIDO ESMERILADO GRANO FINO ORIENTADO EN EL SENTIDO LONGITUDINAL DE LA PIEZA (EN AMBOS LADOS).

MUNICIPALIDAD DE ROSARIO



SECRETARIA DE PLANEAMIENTO

DIRECCION GENERAL DE DISEÑO DE LA VIA PUBLICA Y DEL EQUIPAMIENTO COMUNITARIO

DEPARTAMENTO DE DISEÑO DE LA VIA PUBLICA

proyarg@rosario.gov.ar

OBRA: PROVISION DE MOBILIARIO DE ACERO INOXIDABLE

PLANO: CESTO CE02-4 CONSTRUCTIVO

RELEVAMIENTO:

PROYECTO:

DIBUJO:

MAI01

D.CENTRO

SEC. 1º

REVISION:

FECHA: 09-04-08

ESCALAS: 1:10 / 1:5