




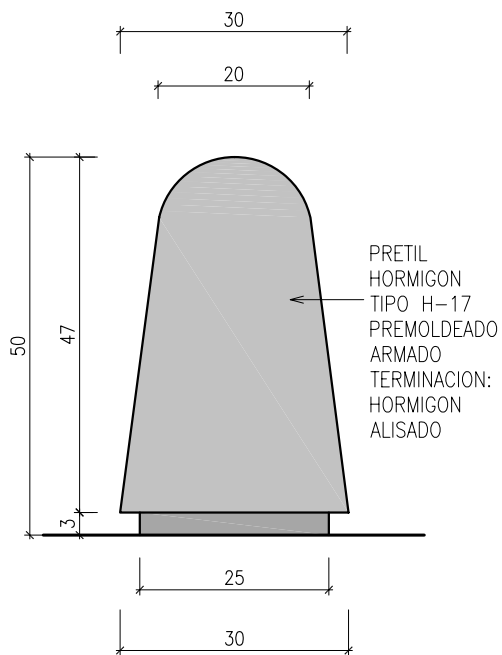

VISTA
ESCALA 1:10

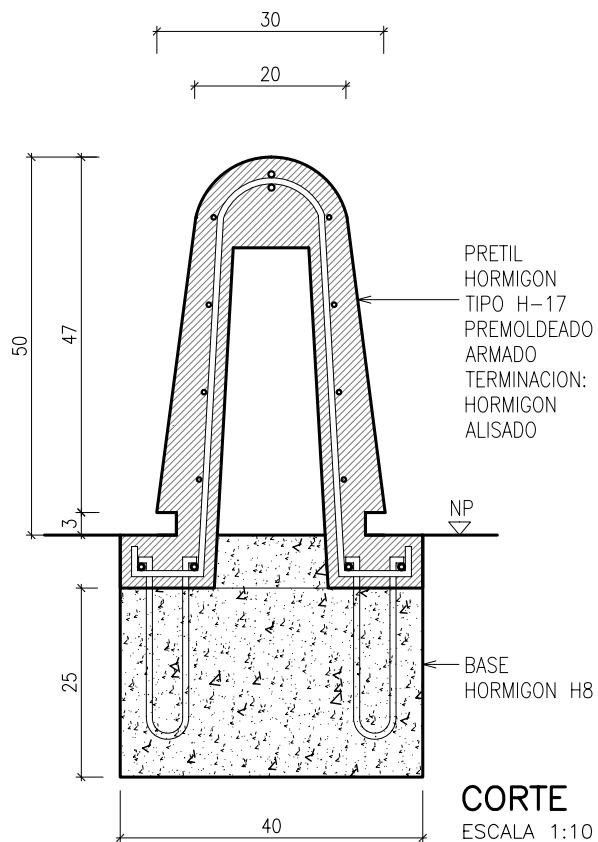

CORTE
ESCALA 1:10

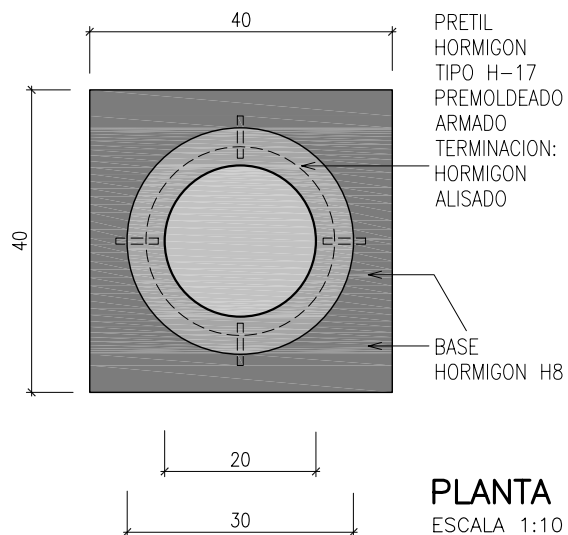

PLANTA
ESCALA 1:10

NOTA:

- TODAS LAS MEDIDAS SON EN cm
- HORMIGON H17 - ACERO ADN 420
- SE UTILIZARA ENCOFRADO METALICO

MUNICIPALIDAD DE ROSARIO



SECRETARIA DE PLANEAMIENTO

DIRECCION DE DISEÑO DE LA VIA PUBLICA
Y DEL EQUIPAMIENTO COMUNITARIO

DEPARTAMENTO DE DISEÑO DE LA VIA PUBLICA

proyarq@rosario.gov.ar

OBRA: AREA CENTRAL - CALLE SARMIENTO
MOBILIARIO URBANO

PLANO: PRETIL CONICO DE HORMIGON ALISADO

RELEVAMIENTO:

PROYECTO:

DIBUJO:

PR10-2

REVISION :

FECHA: OCTUBRE 2016

ESCALAS: 1:10