



PLANTA DE PISOS - AUDITORIO - ESC. 1:100

REFERENCIA PISOS INTERIORES


- 1 MOSAICO GRANITICO RECONSTITUIDO TIPO BLANGINO O SIMILAR 50x50 cm, COLOR CHIAMPO AMARILLO, ESPESOR 3,6 cm, PULIDO EN OBRA.
- 2 MOSAICO GRANITICO RECONSTITUIDO TIPO BLANGINO O SIMILAR 30x30 cm, COLOR BLANCO, ESPESOR 3,6 cm, PULIDO EN OBRA.
- 3 PISO ALFOMBRA BUCLE TRANSITO SUPER INTENSO
- 4 PISO DE MADERA MACHIHEMBRADO GUATAMBU 60x4 esp=1" HIDROLAQUEADO S/ PLACAS DE FENOLICO
- 5 GRANITO GRIS MARA ESPESOR 2,5 cm TERMINACION PULIDO (SOLIAS Y UMBRALES).
- 6 GRANITO NEGRO BRASIL ESPESOR 2,5 cm TERMINACION PULIDO (SOLIAS).

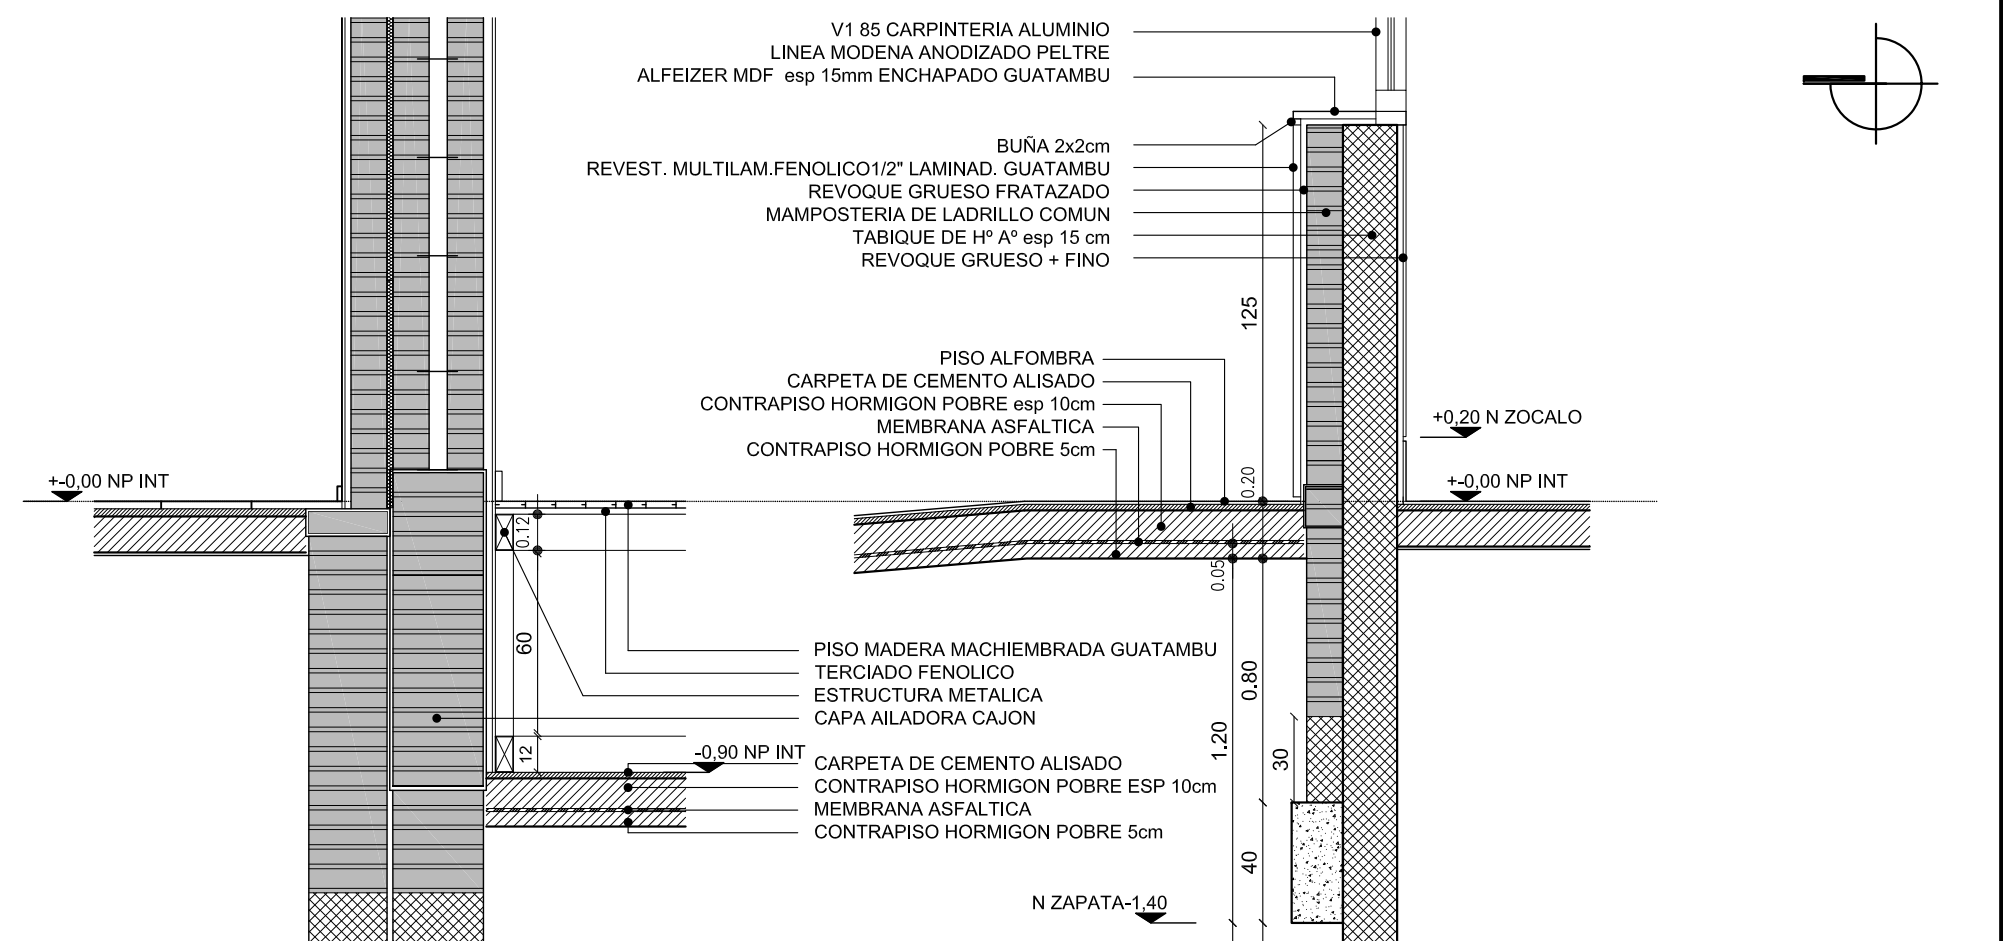

DETALLE DE PISOS - CORTE LONGITUDINAL AUDITORIO - ESC. 1:25

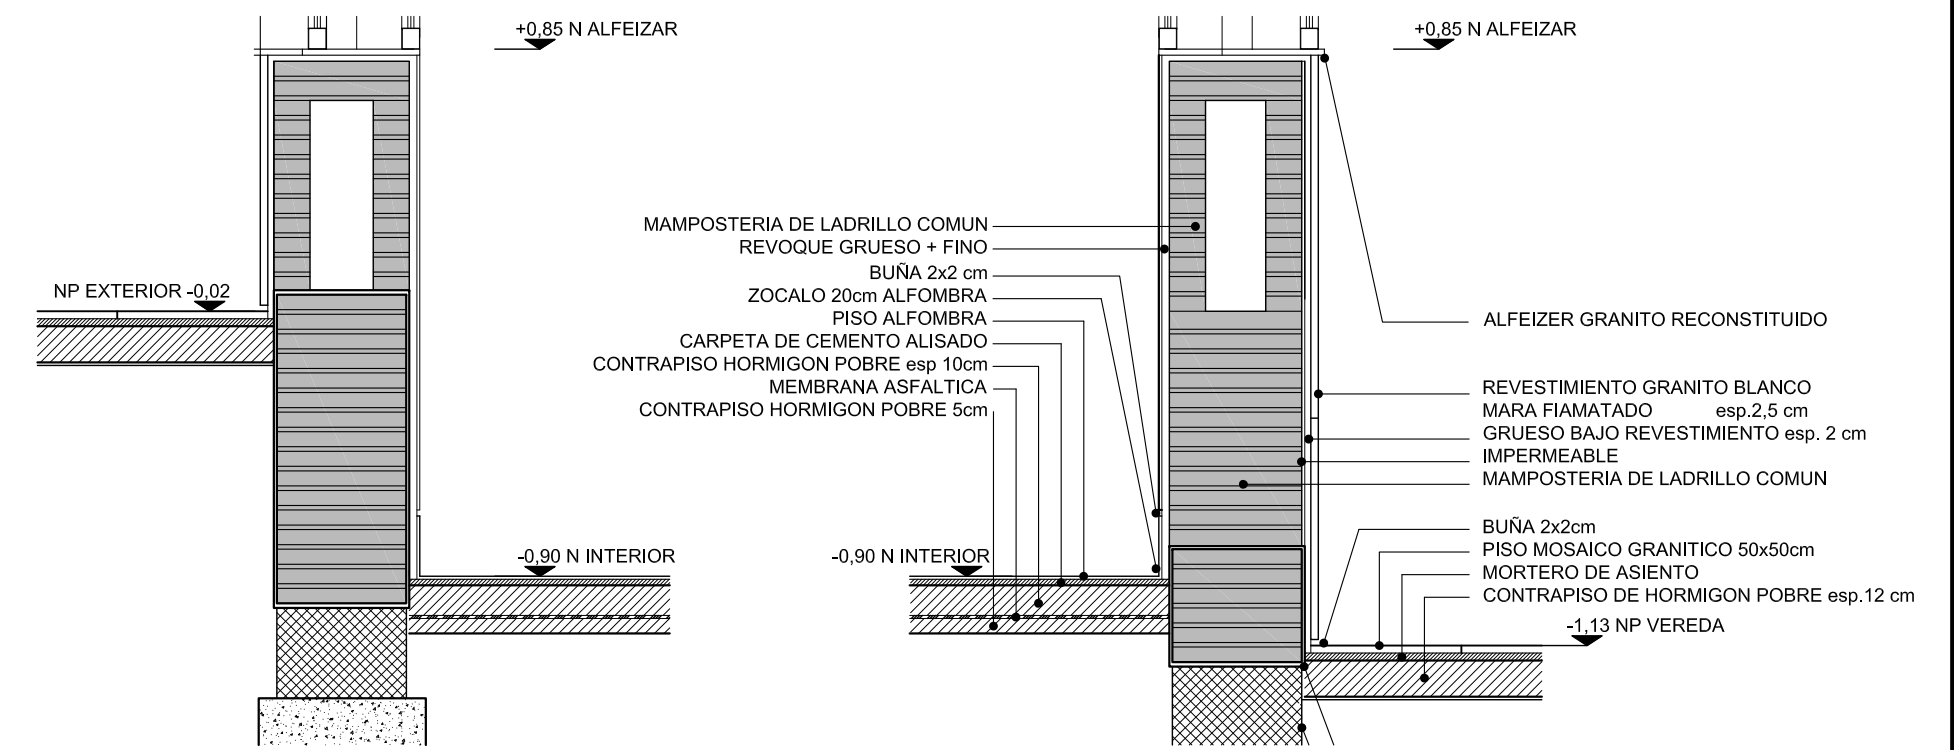

DETALLE DE PISOS - CORTE TRANSVERSAL AUDITORIO - ESC. 1:25

 <p>MUNICIPALIDAD DE ROSARIO SECRETARIA DE OBRAS PUBLICAS DIRECCION DE ARQUITECTURA DIRECCION DE PROYECTOS DE ARQUITECTURA</p>	<p>OBRA: C.M.D.-SUDOESTE - 2da. ETAPA TERMINACIONES S.U.M Y AUDITORIO</p>	<p>E-131-03</p>
	<p>PLANO: PLANTA DE PISO SECTOR AUDITORIO</p>	
<p>RELEVAMIENTO: D.P.A</p>	<p>PROYECTO: D.P.A</p>	<p>DIBUJO: D.P.A</p>
<p>FECHA: MARZO 2012</p>		<p>REVISION : ESCALAS: 1:100 / 1:25</p>