









PLANTA UBICACIÓN ABERTURAS - SECTOR AUDITORIO, FOYER Y SERVICIOS S.U.M
ESCALA 1:100

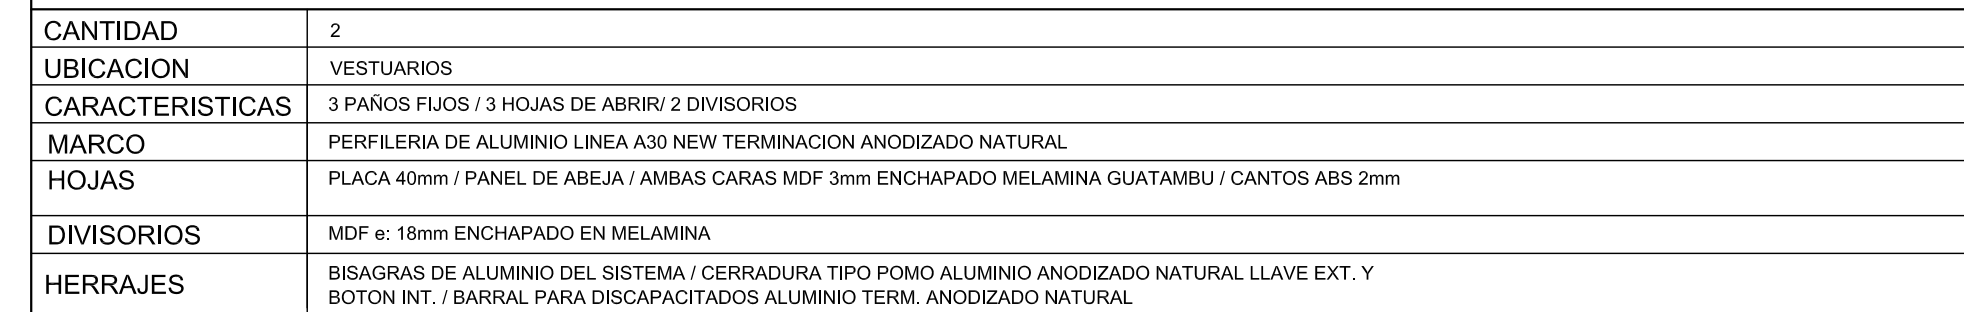


PUERTAS INTERIORES
ESCALA 1:25

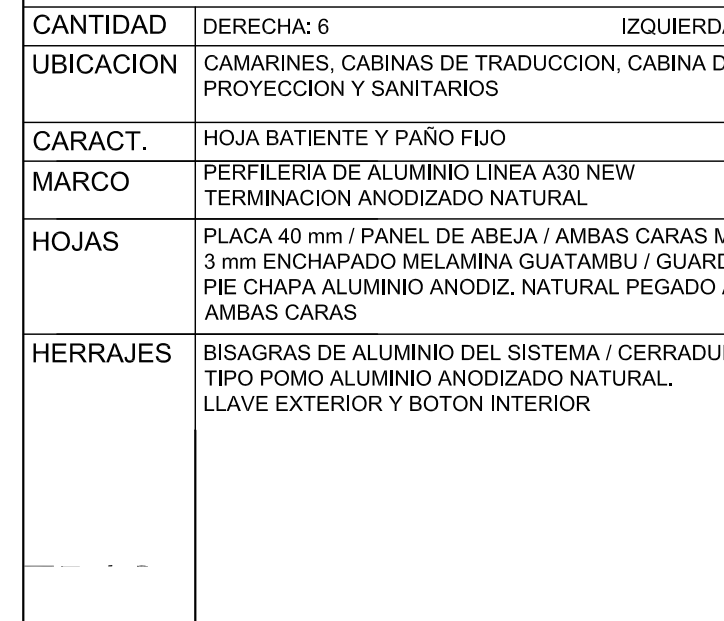

PUERTAS INTERIORES
ESCALA 1:25

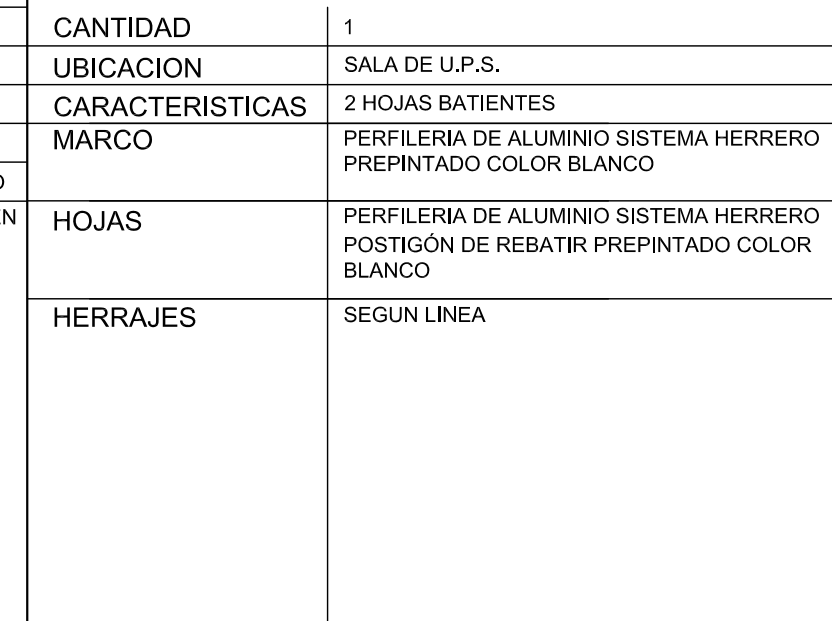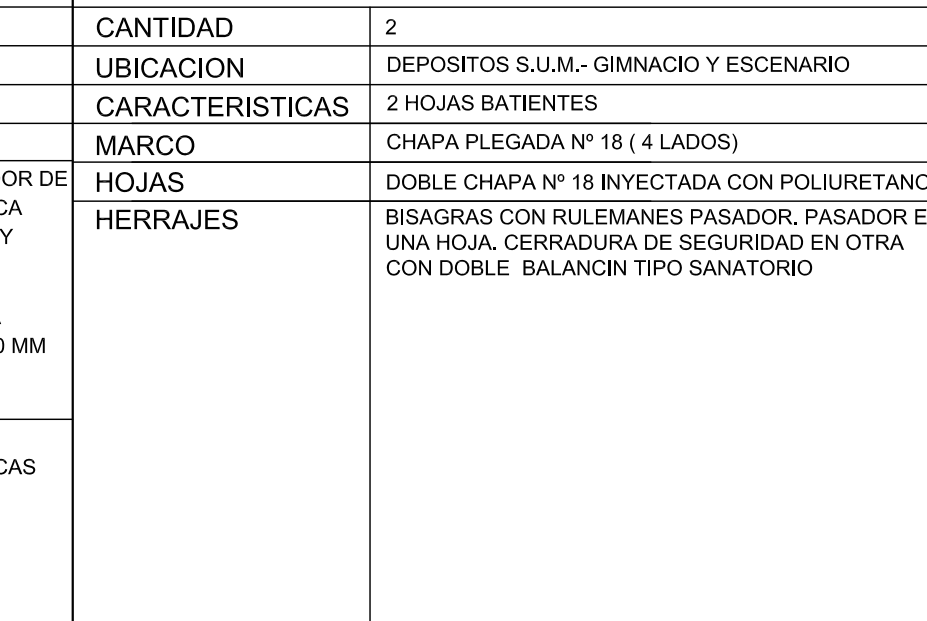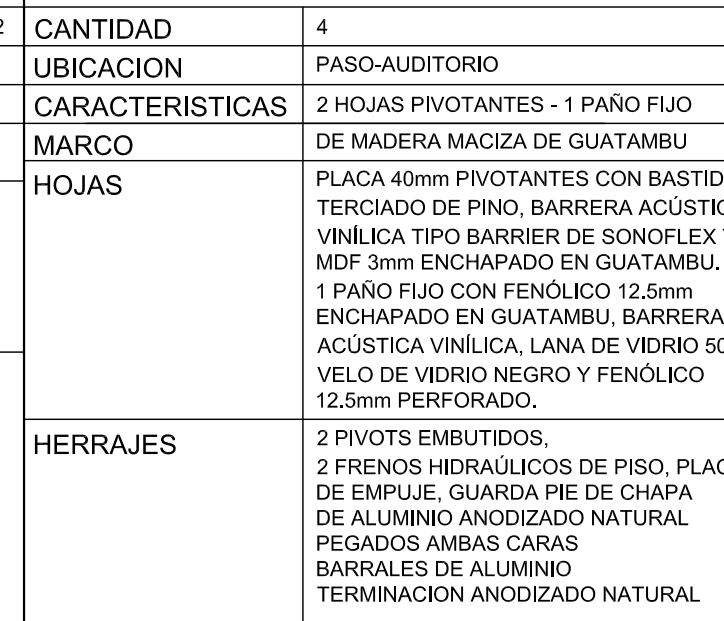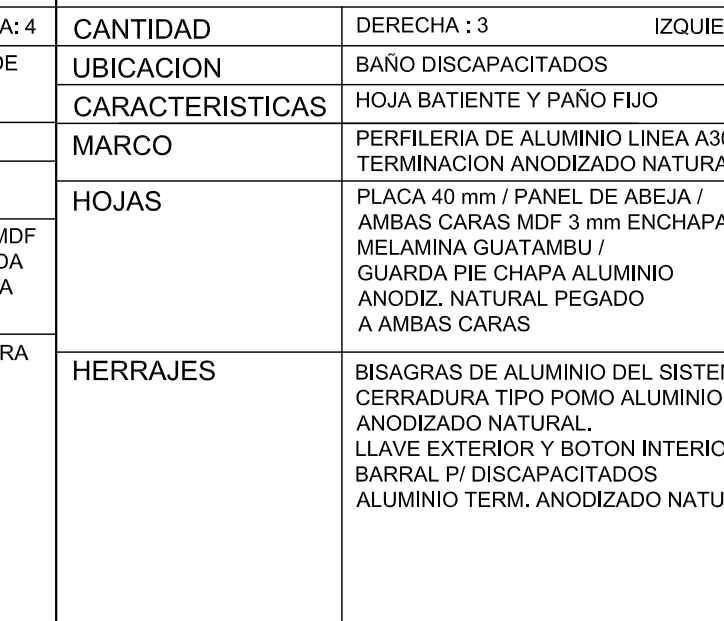

MUNICIPALIDAD DE ROSARIO

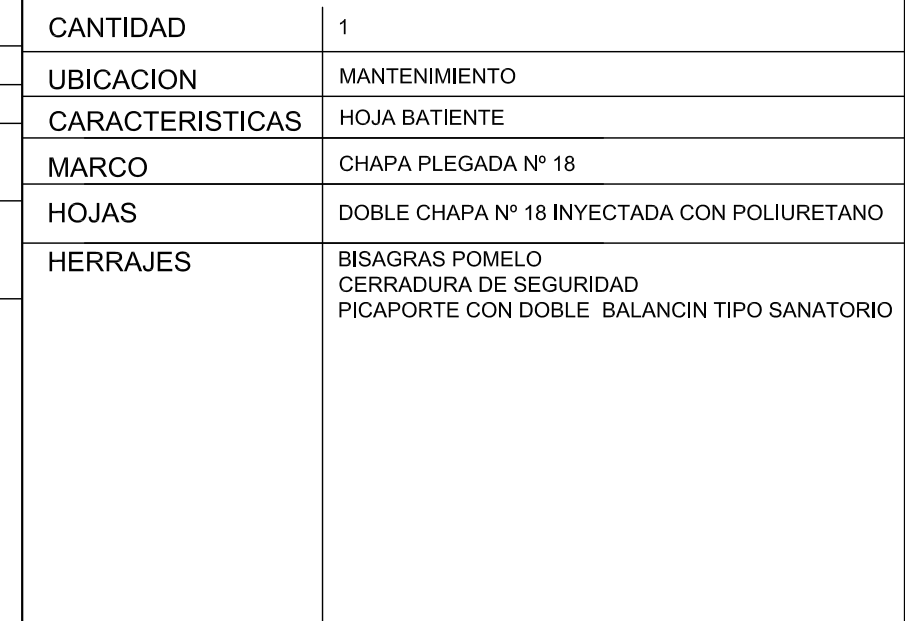

OBRA:	C.M.D.-SUDOESTE - 2da. ETAPA TERMINACIONES SUM.Y AUDITORIO	E-131-13
-------	---	----------

NOTA: TODAS LAS MEDIDAS SE VERIFICARAN EN OBRA.

