


PLANTA TECHO - DESAGÜE PLUVIAL
ESCALA 1:100

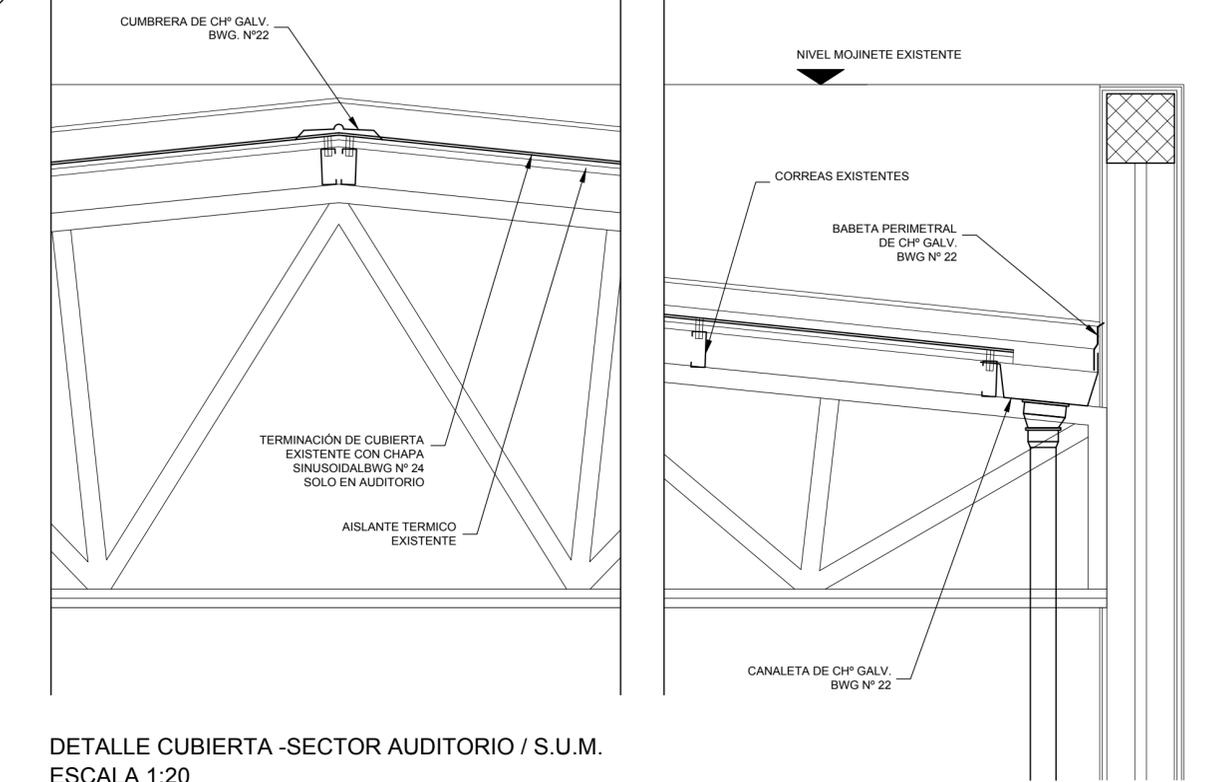

DETALLE CUBIERTA -SECTOR AUDITORIO / S.U.M.
ESCALA 1:20

REFERENCIAS

- CAÑERIA EMBUTIDA
- CAÑERIA SUSPENDIDA

NOTA: TODAS LAS MEDIDAS SE VERIFICARAN EN OBRA.

<p>MUNICIPALIDAD DE ROSARIO SECRETARIA DE OBRAS PUBLICAS DIRECCION DE ARQUITECTURA DIRECCION DE PROYECTOS DE ARQUITECTURA</p>	OBRA: C.M.D.-SUDOESTE - 2da. ETAPA	E-131-17		
	PLANO: DESAGÜE PLUVIAL			
	PLANTAS DE TECHOS Y DETALLES			
RELEVAMIENTO: D.P.A.	PROYECTO: D.P.A.	DIBUJO: D.P.A.	FECHA: MARZO 2012	REVISION: 1
			ESCALAS: 1:100 / 1:20	