


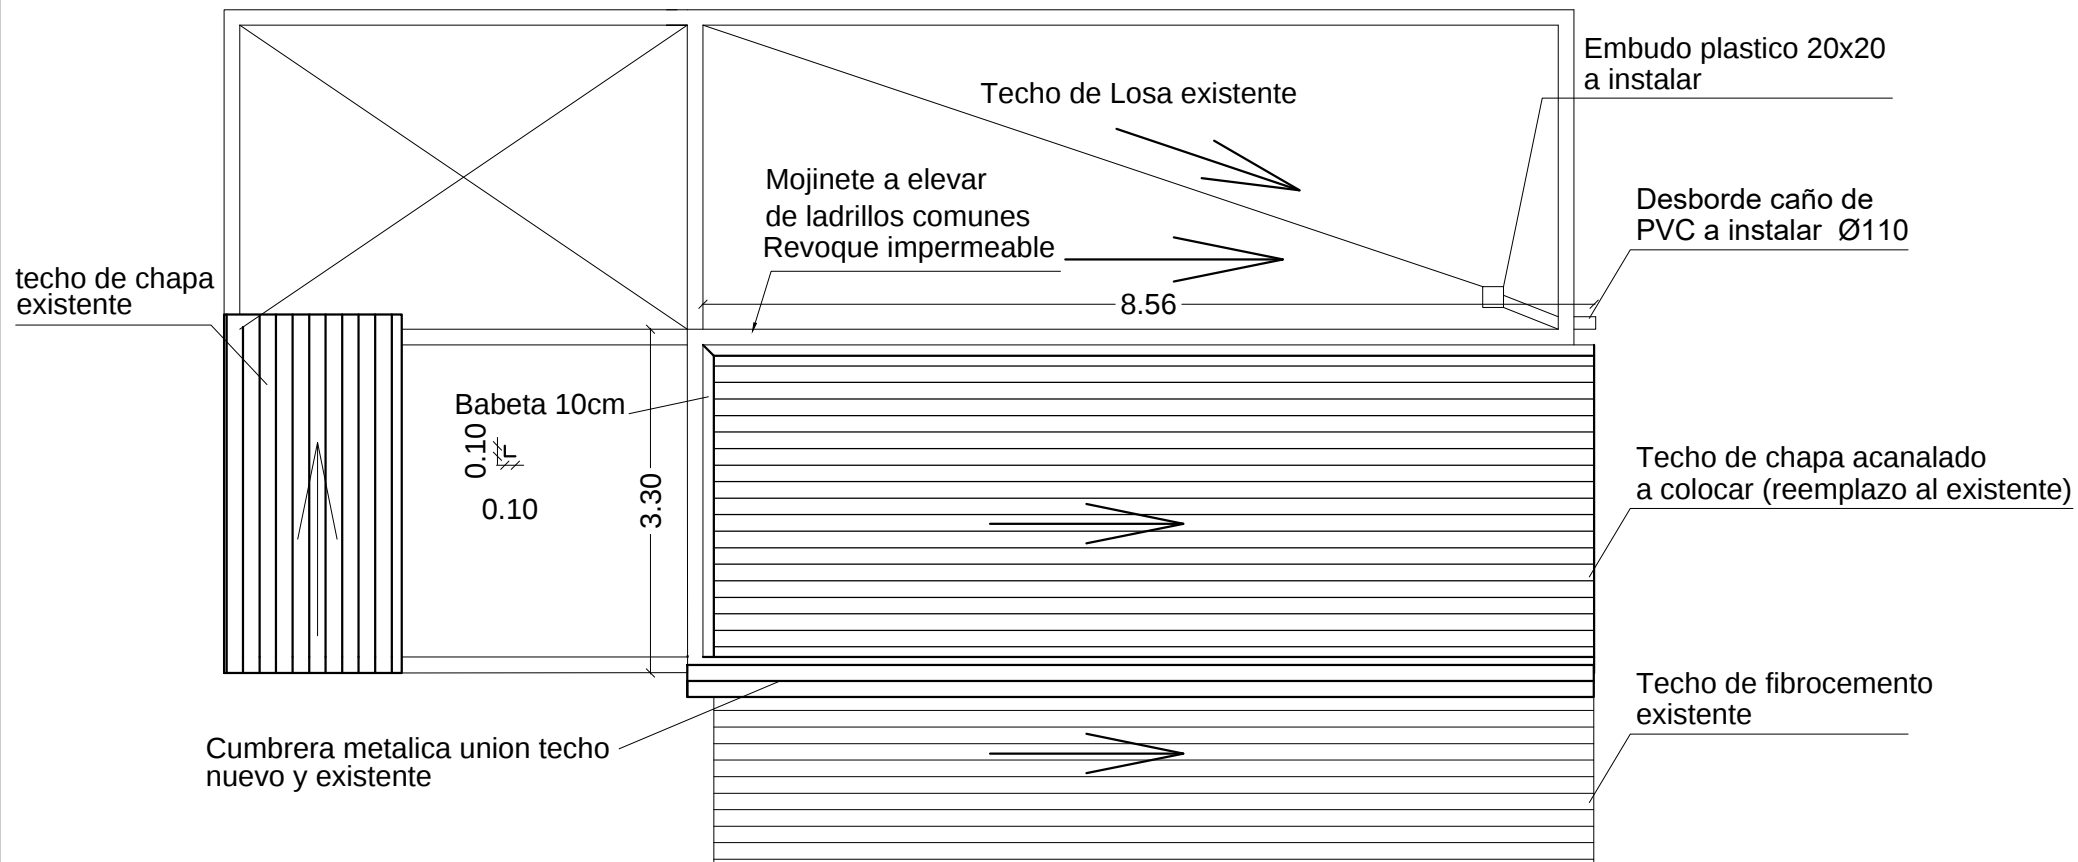

DIRECCION DE ARQUITECTURA HOSPITALARIA

CENTRO DE SALUD

"Salvador Mazza"

SITIO

F. Grandoli 3498

OBRA

REEMPLAZO TECHO

PLANO

VISTA TECHO

FECHA: 29-05-2018

ESC: S/E

DIB:

REV:

MUNICIPALIDAD DE ROSARIO SECRETARIA DE SALUD PUBLICA

PLANO N°

2