


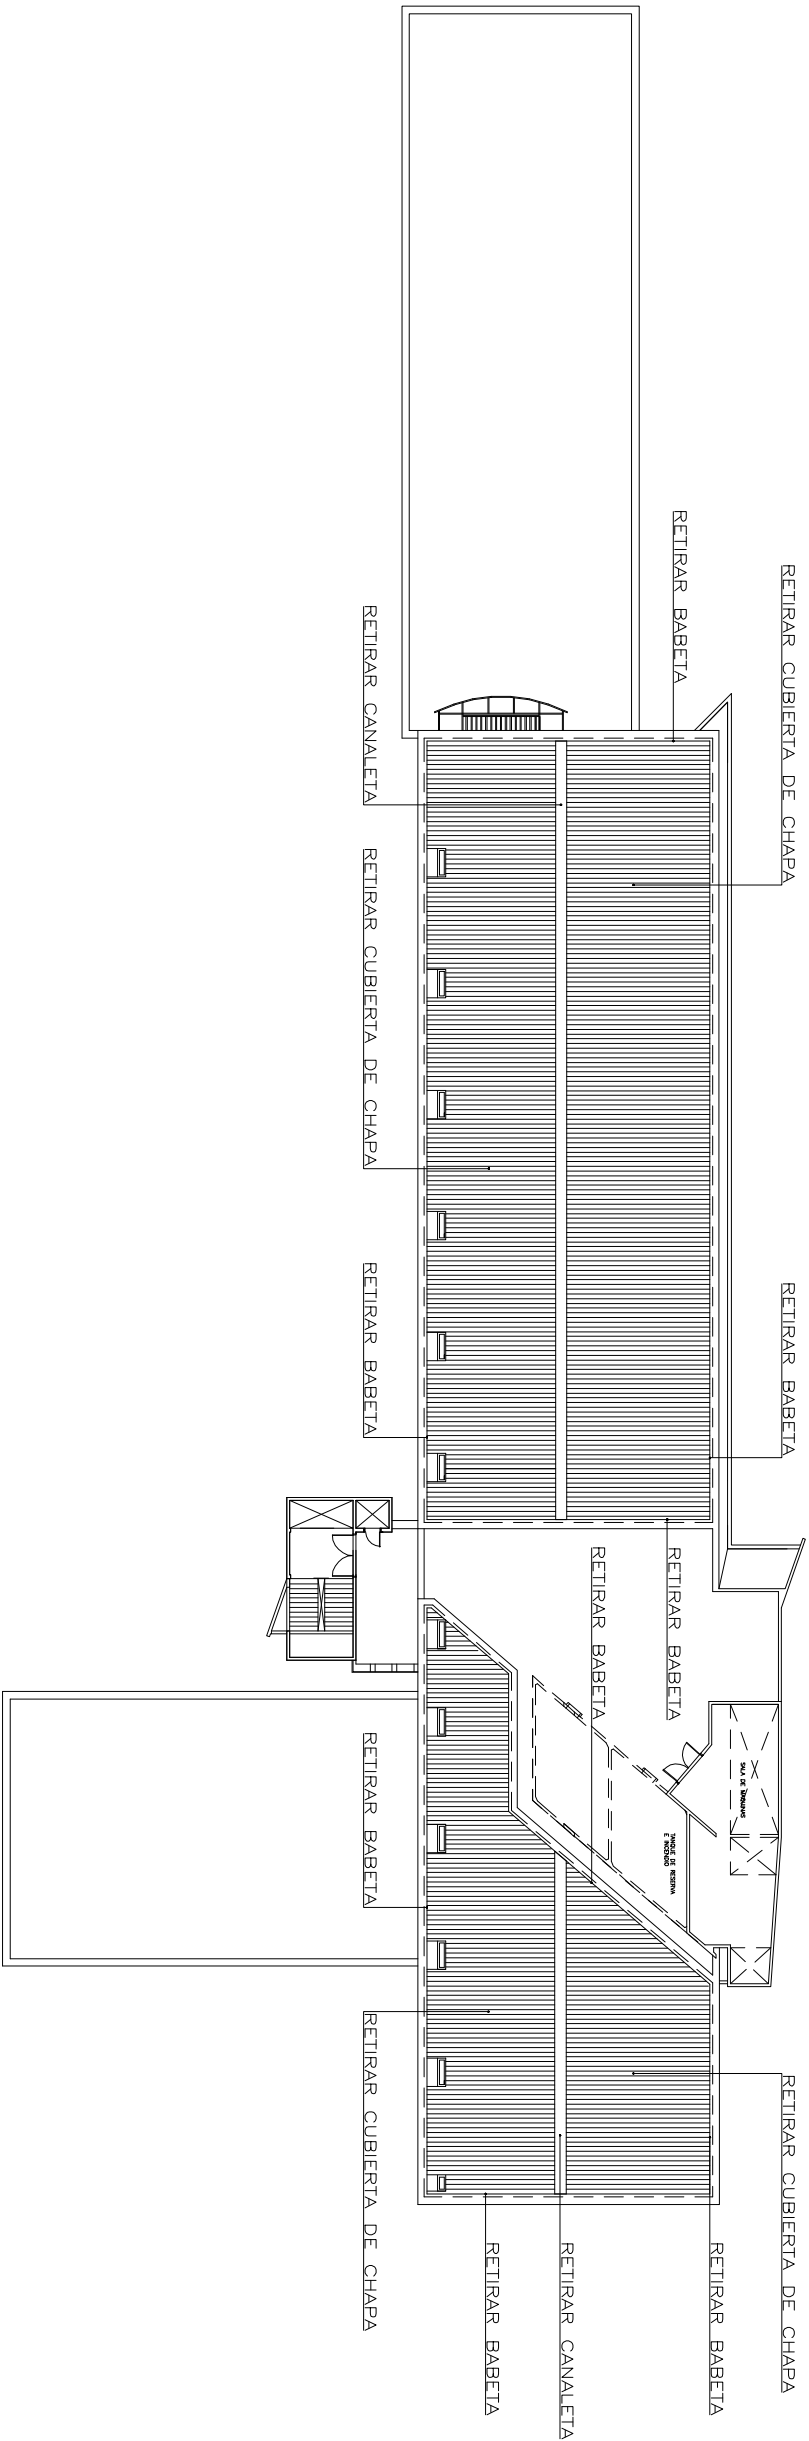

PLANTA AZOTEA

DIRECCION DE ARQUITECTURA HOSPITALARIA

HOSPITAL EDIFICIO CEMAR - MARTIN
SITIO San Luis 2020
OBRA IMPERMEABILIZACION CUBIERTA - EDIFICIO CEMAR-MARTIN
PLANO DESMONTES ESTRUCTURA DE CHAPA: CUBIERTA DE CHAPA
MUNICIPALIDAD DE ROSARIO SECRETARIA DE SALUD PUBLICA

FECHA:

ESC: 1:400

DIB:

REV:

PLANO N°

02