
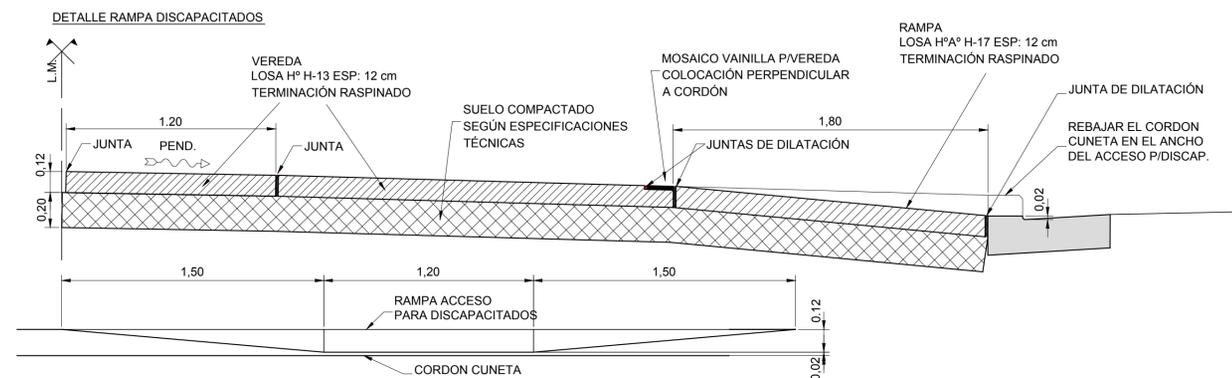


Miguel Ángel Soto
MIGUEL ÁNGEL SOTO
 PRESIDENTE
 SERV. PÚBLICO DE LA VIVIENDA Y EL HABITAT

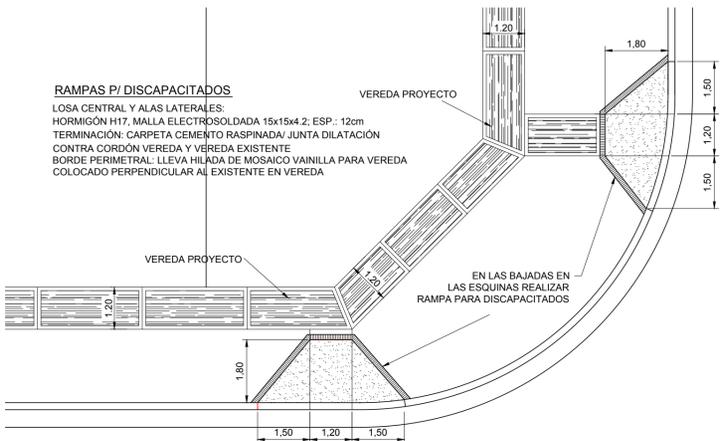

REFERENCIAS

- VEREDAS PROYECTO
- SECTOR A EJECUTAR - LICITACION 1

Sup: 2205 m²
 Rampas: 44

NOTA: -EN LAS ESQUINAS LA VEREDA LLEGA AL NIVEL DE CALZADA
 -VER PLANO G-02
 -JUNTAS DE DILATACION: SEGUN PLIEGO DISTRIBUCION A DEFINIR POR LA INSPECCIÓN DE OBRA
 -LAS UBICACIONES DE RAMPAS SON A MODO INDICATIVO.
 -ACORDAR CON LA INSPECCIÓN DE OBRA LA RECOMPOSICIÓN DE VEREDAS.

Miguel Ángel Soto
MIGUEL ÁNGEL SOTO
 PRESIDENTE
 SERV. PÚBLICO DE LA VIVIENDA Y EL HABITAT

SPVH Servicio Público de la Vivienda y el Hábitat		Municipalidad de Rosario	
OBRA: ANTEPROYECTO VILLA BANANA OBRAS DE INFRAESTRUCTURA		N° OBRA S.P.V.H.: 1/2020	
Plano: VEREDAS		N° Plano S.P.V.H.: G-01	
Proyectista: SG	Aprobado: SP	Dibujo: WG	Rev: A
Archivo: SPV_SW_00_2019_G_01_B_Veredas-A.dwg		Escala: 1:1000	Fecha: 06/20