



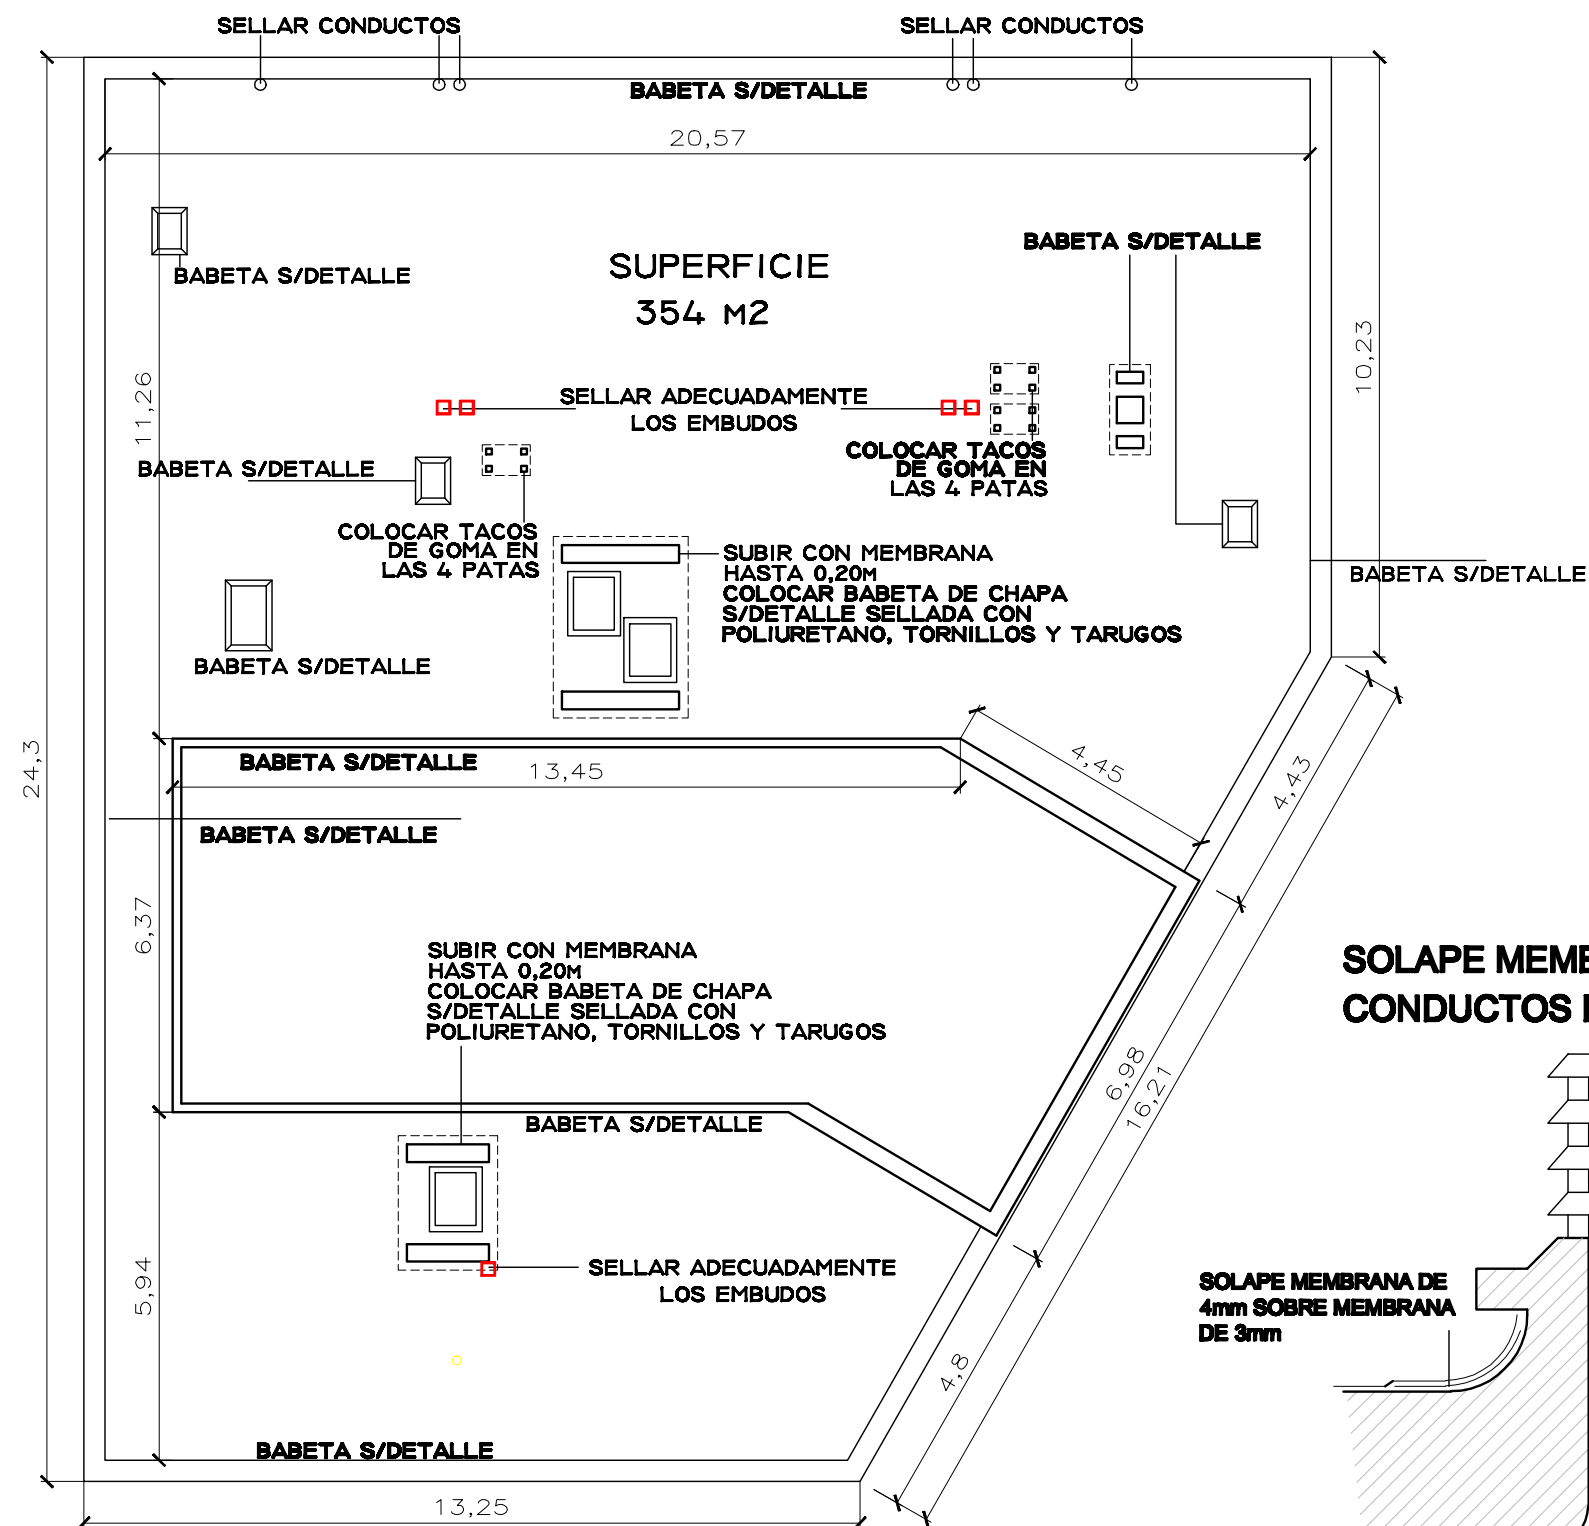

PLANTA TECHO — FARMACIA Y LABORATORIO

SOLAPE MEMBRANA EN BABETAS MOJINETES

SOLAPE MEMBRANA DE 4mm SOBRE MEMBRANA DE 3mm

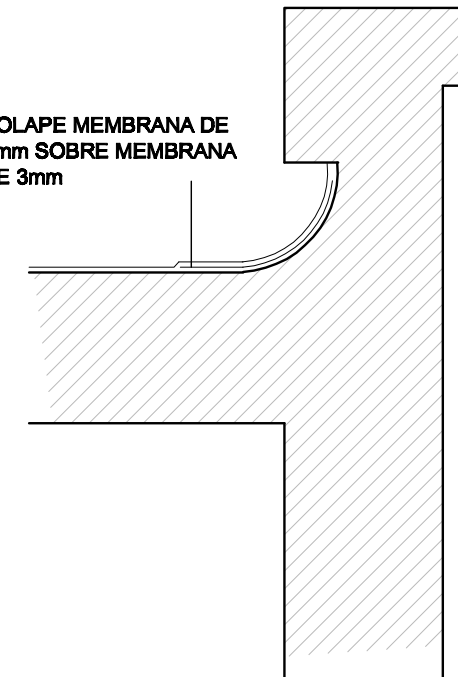

DETALLE MOJINETE

SOLAPE MEMBRANA EN BABETAS


SOLAPE MEMBRANA DE 4mm SOBRE MEMBRANA DE 3mm



DETALLE MOJINETE

SOLAPE MEMBRANA EN BABETAS CONDUCTOS DE VENTILACIÓN

SOLAPE MEMBRANA DE 4mm SOBRE MEMBRANA DE 3mm

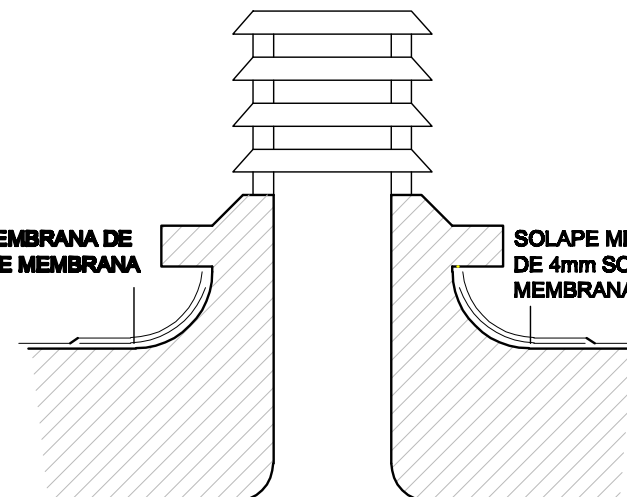


DETALLE MOJINETE

SOLAPE MEMBRANA Y BABETAS EN APOYOS DE EQUIPOS DE A°A°

BABETA DE CHAPA ATORNILLADA Y SELLADA

SOLAPE MEMBRANA DE 4mm SOBRE MEMBRANA DE 3mm

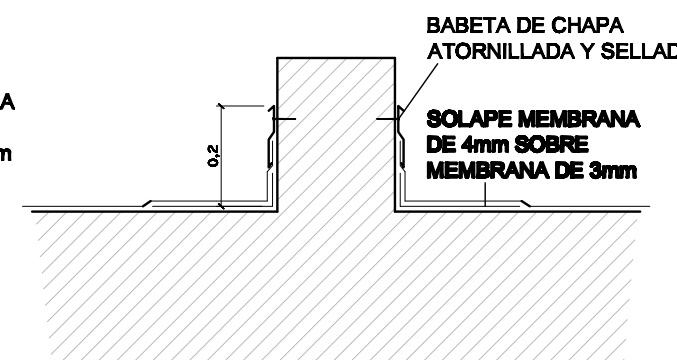

DETALLE MOJINETE

DIRECCION DE ARQUITECTURA HOSPITALARIA

HOSPITAL HOSPITAL DE NIÑOS VICTOR J. VILELA
 SITIO VIRASORO 1855
 OBRA IMPERMEABILIZACIÓN LABORATORIO-FARMACIA Y EX-SALA 2
 PLANO DETALLES LABORATORIO
 MUNICIPALIDAD DE ROSARIO SECRETARIA DE SALUD PUBLICA

FECHA: 02/2021
 ESC:
 DIB: JR
 REV: JR

PLANO N°
02