




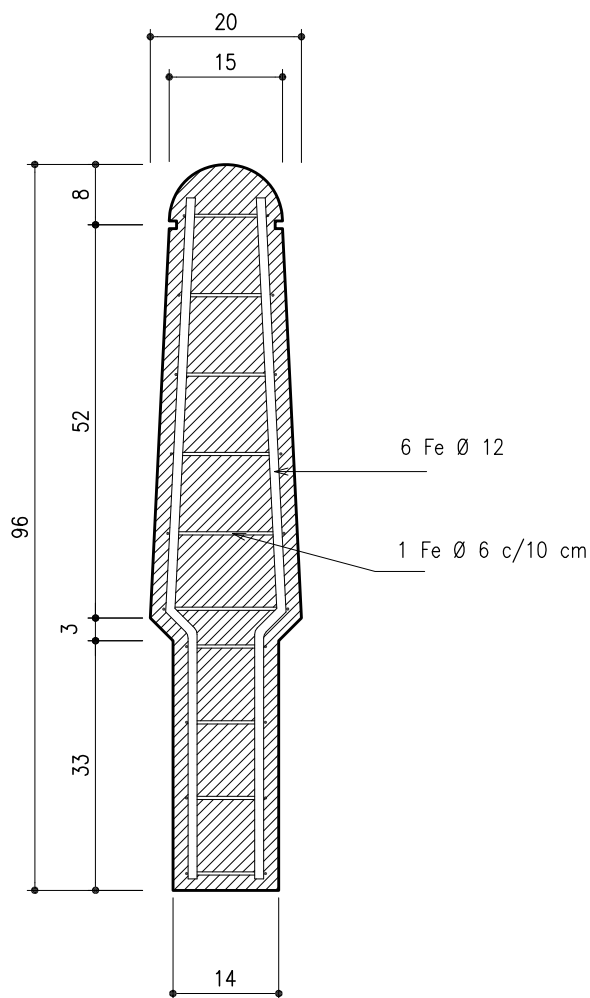

CORTE
ESCALA 1:10

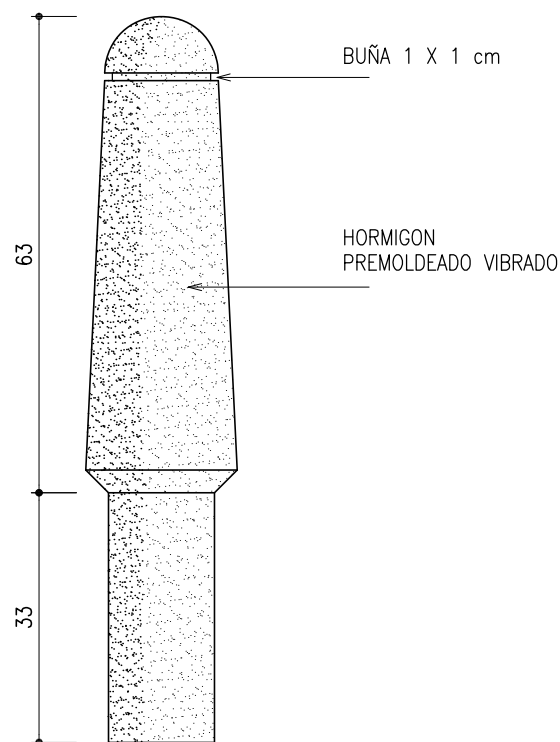

VISTA
ESCALA 1:10

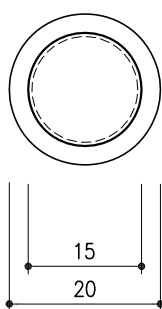

PLANTA
ESCALA 1:10

NOTA:

- TODAS LAS MEDIDAS SON EN cm
- RECUBRIMIENTO MINIMO: 2,5 CM
- HORMIGON H17 - ACERO ADN 420
- SE UTILIZARA ENCOFRADO METALICO

ARQ. GERARDO L. BARRO
DIRECTOR GENERAL
DIRECCION GRAL. DE ARQUITECTURA
SECRETARIA DE OBRAS PUBLICAS
MUNICIPALIDAD DE ROSARIO

MUNICIPALIDAD DE ROSARIO



SECRETARIA DE OBRAS PUBLICAS

DIRECCION GENERAL DE ARQUITECTURA

DIRECCION DE PROYECTOS DE ARQUITECTURA

arquitecturauno@rosario.gov.ar

OBRA: PRETEL DE
HORMIGON PREMOLDEADO
PLANO: PROVISION

RELEVAMIENTO:

PROYECTO:

DIBUJO:


ALL - ME.F

EU-037-01


REVISION :

FECHA: mayo 2010


ESCALAS: 1:10

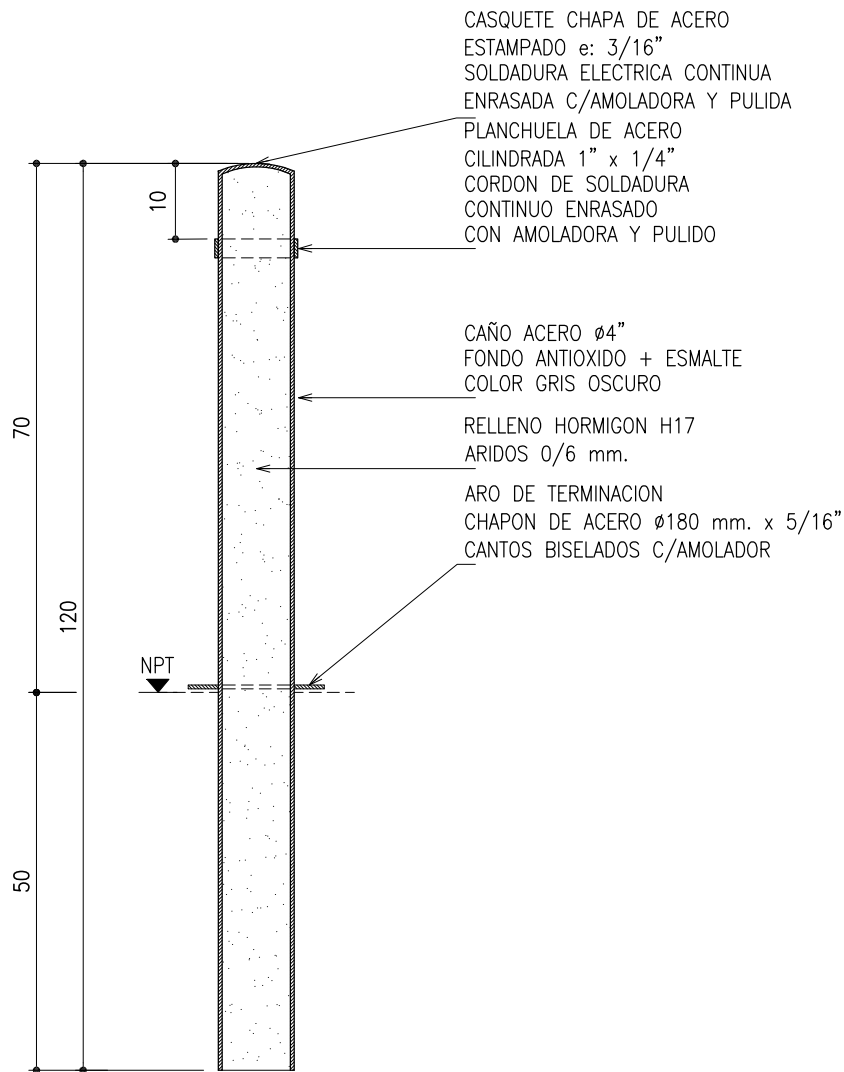

CORTE
ESCALA 1:10

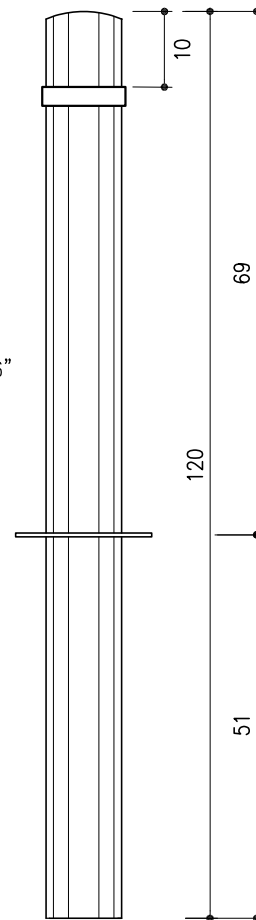

VISTA
ESCALA 1:10

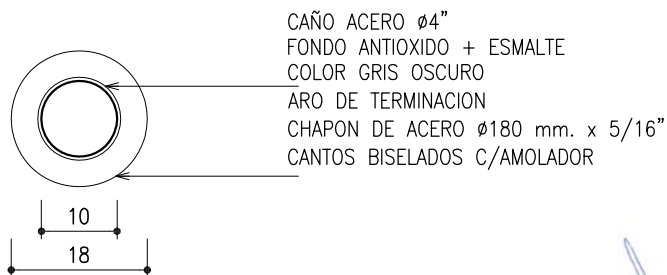

PLANTA
ESCALA 1:10

NOTA:

– TODAS LAS MEDIDAS SON EN cm

ARQ. GERARDO L. BARRO
DIRECTOR GENERAL
DIRECCIÓN GRAL. DE ARQUITECTURA
SECRETARÍA DE OBRAS PÚBLICAS
MUNICIPALIDAD DE ROSARIO

MUNICIPALIDAD DE ROSARIO



SECRETARIA DE OBRAS PUBLICAS

DIRECCION GENERAL DE ARQUITECTURA

DIRECCION DE PROYECTOS DE ARQUITECTURA

arquitecturauno@rosario.gov.ar

OBRA: PRETIL METALICO

PLANO: PROVISION

RELEVAMIENTO:

PROYECTO:

DIBUJO:


ALL - ME.F

EU-086-01


REVISION :

FECHA: enero 2007

ESCALAS: 1:10

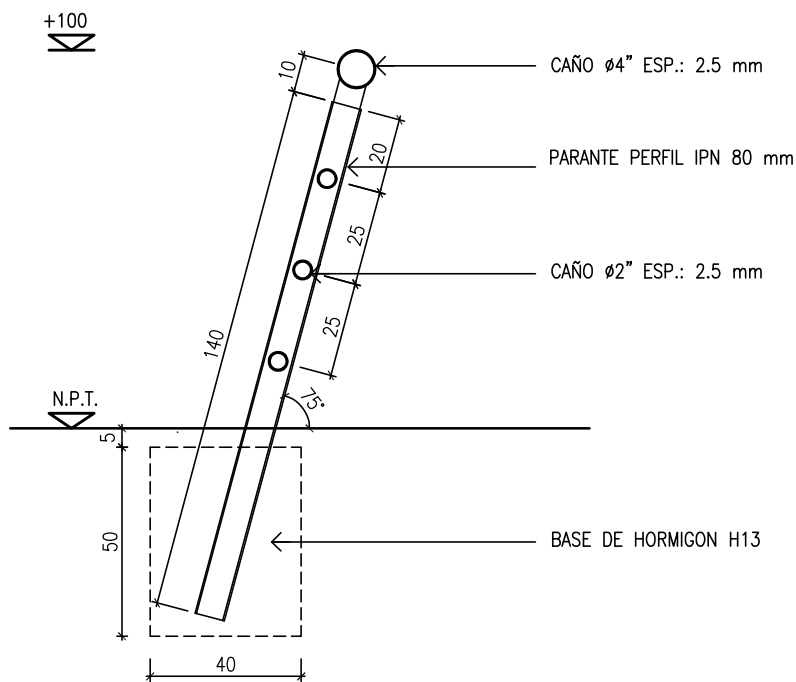

CORTE ESCALA 1:20

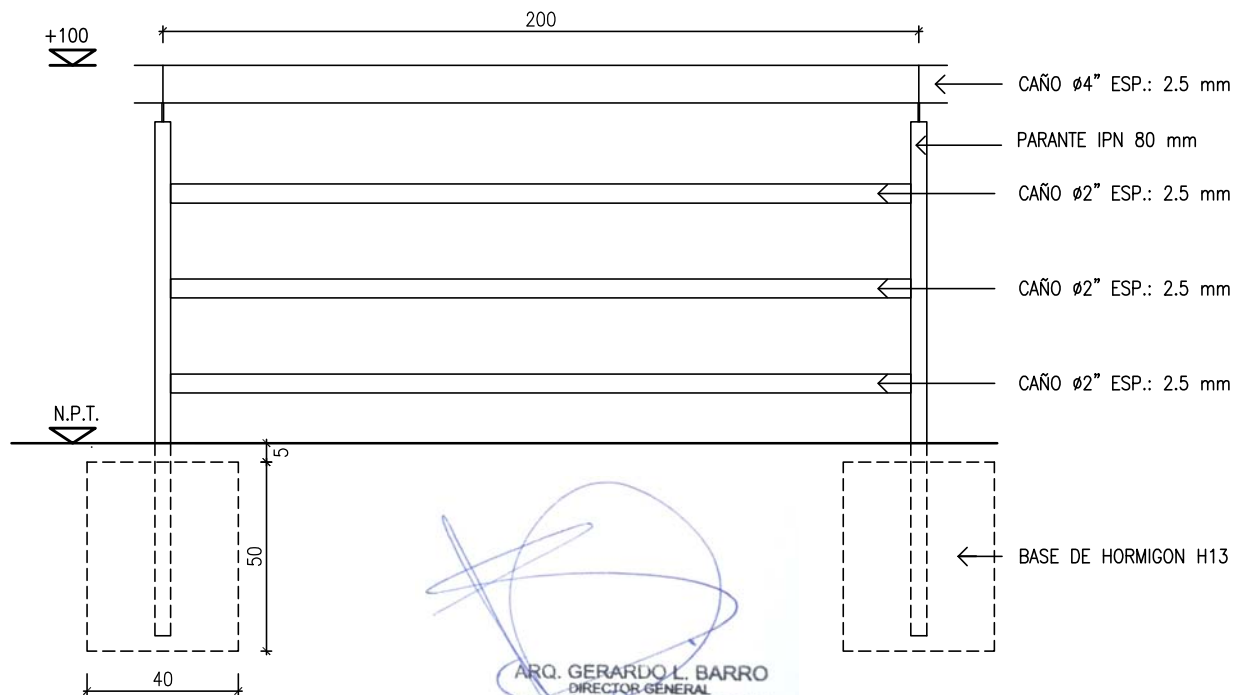

VISTA ESCALA 1:20

NOTA: TODAS LAS MEDIDAS SON EN cm

MUNICIPALIDAD DE ROSARIO



SECRETARIA DE OBRAS PUBLICAS

DIRECCION GENERAL DE ARQUITECTURA

DIRECCION DE PROYECTO DE ARQUITECTURA

arquitecturauno@rosario.gov.ar

OBRA: BARANDA METALICA
PROVISION Y COLOCACION
PLANO: VISTA - CORTE

RELEVAMIENTO:
DPA

PROYECTO:
DGA

DIBUJO:
DPA

EU-207-01

DIST N

REVISION :

01



FECHA:

febrero 2014

ESCALAS:

1:20

ALBAÑAL TIPO DE HORMIGON ARMADO CON REJA METALICA DETALLE

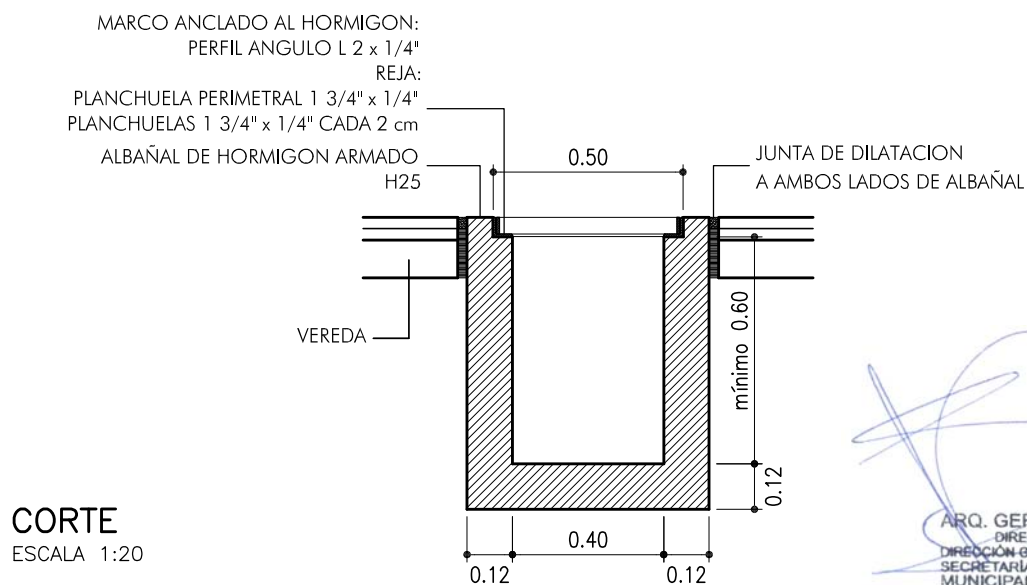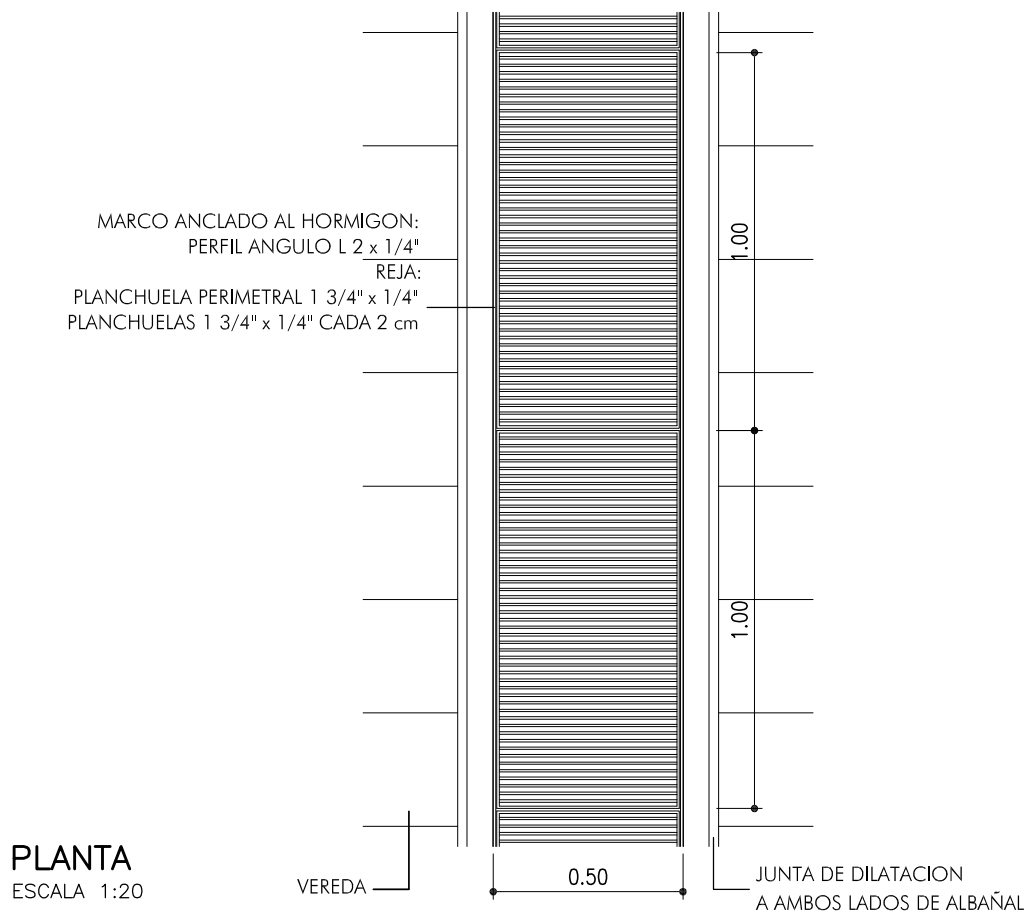

ARQ. GERARDO L. BARRO
DIRECTOR GENERAL
DIRECCIÓN GENERAL DE ARQUITECTURA
SECRETARÍA DE OBRAS PÚBLICAS
MUNICIPALIDAD DE ROSARIO

MUNICIPALIDAD DE ROSARIO



SECRETARIA DE OBRAS PUBLICAS

DIRECCION GENERAL DE ARQUITECTURA

DIRECCION DE PROYECTOS DE ARQUITECTURA

arquitecturauno@rosario.gov.ar

OBRA: ALBAÑAL TIPO DE HORMIGON ARMADO

CON REJA METALICA

PLANO: DETALLE

RELEVAMIENTO:

PROYECTO:

DIBUJO:

ME.F

EU-382-01

REVISION :

FECHA: NOV 2015

ESCALAS: 1:20