
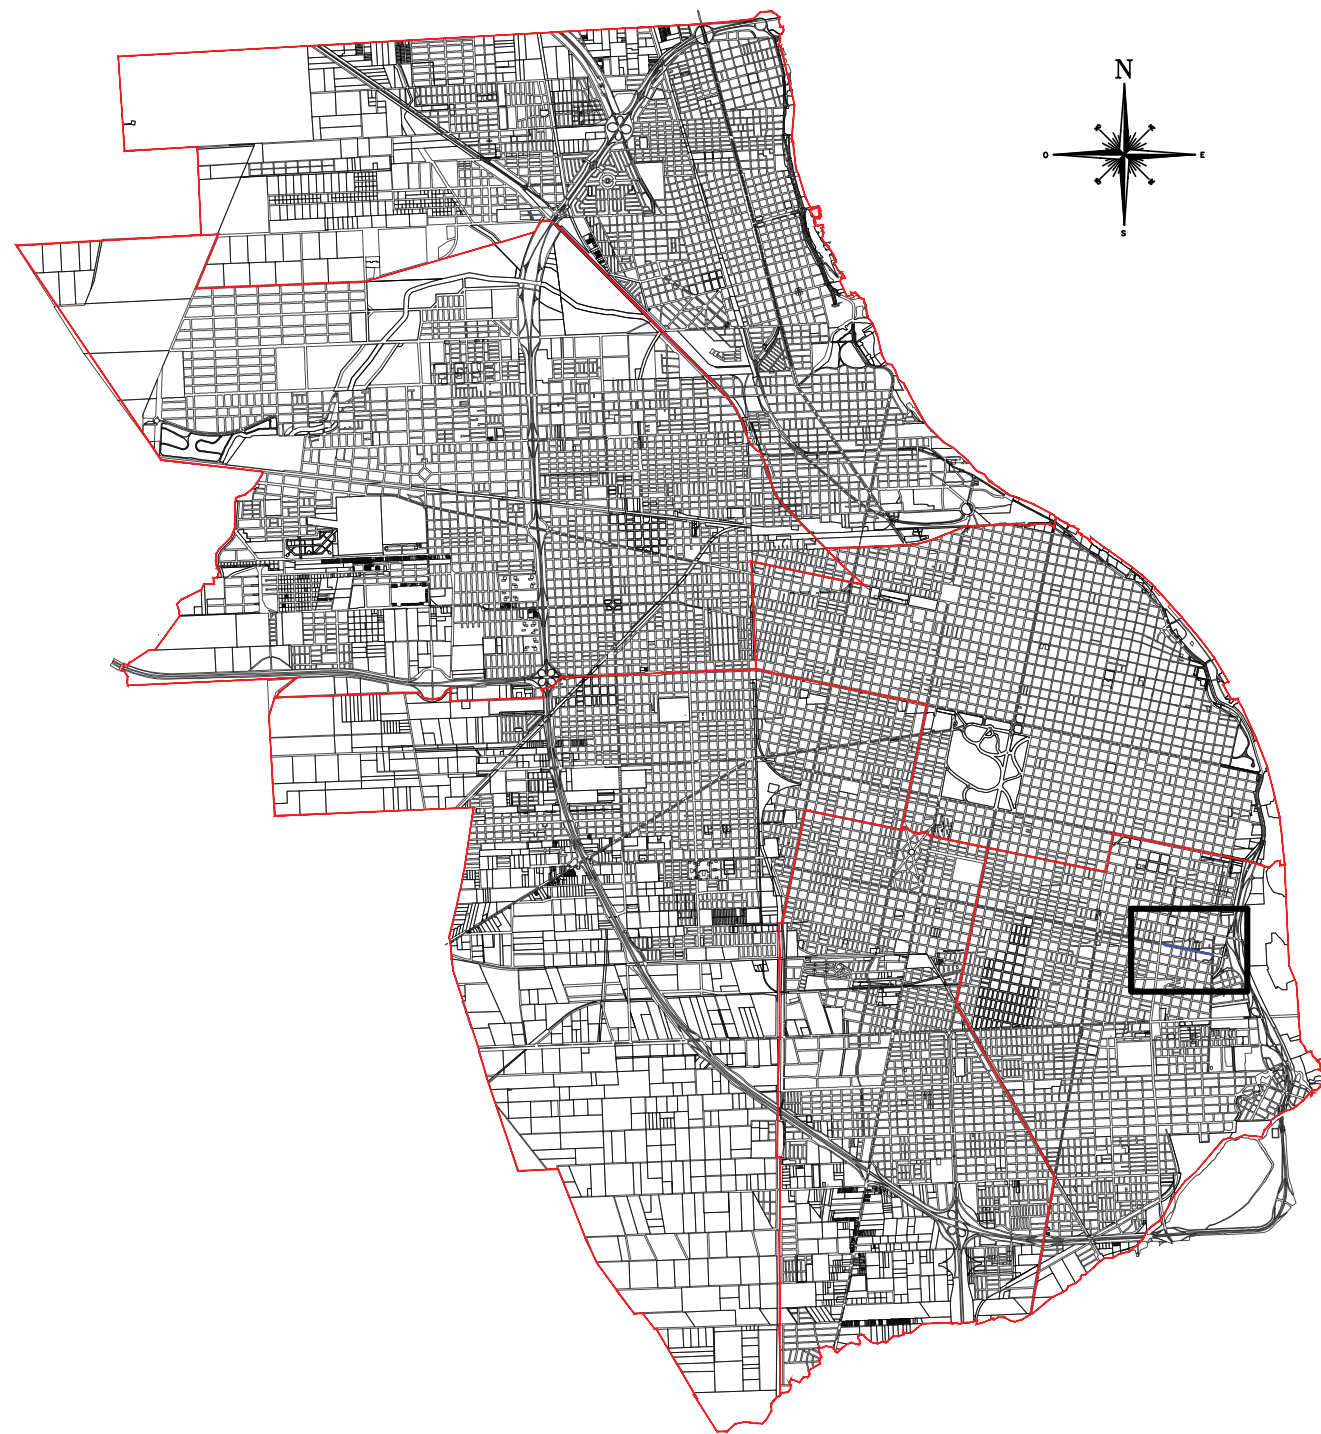


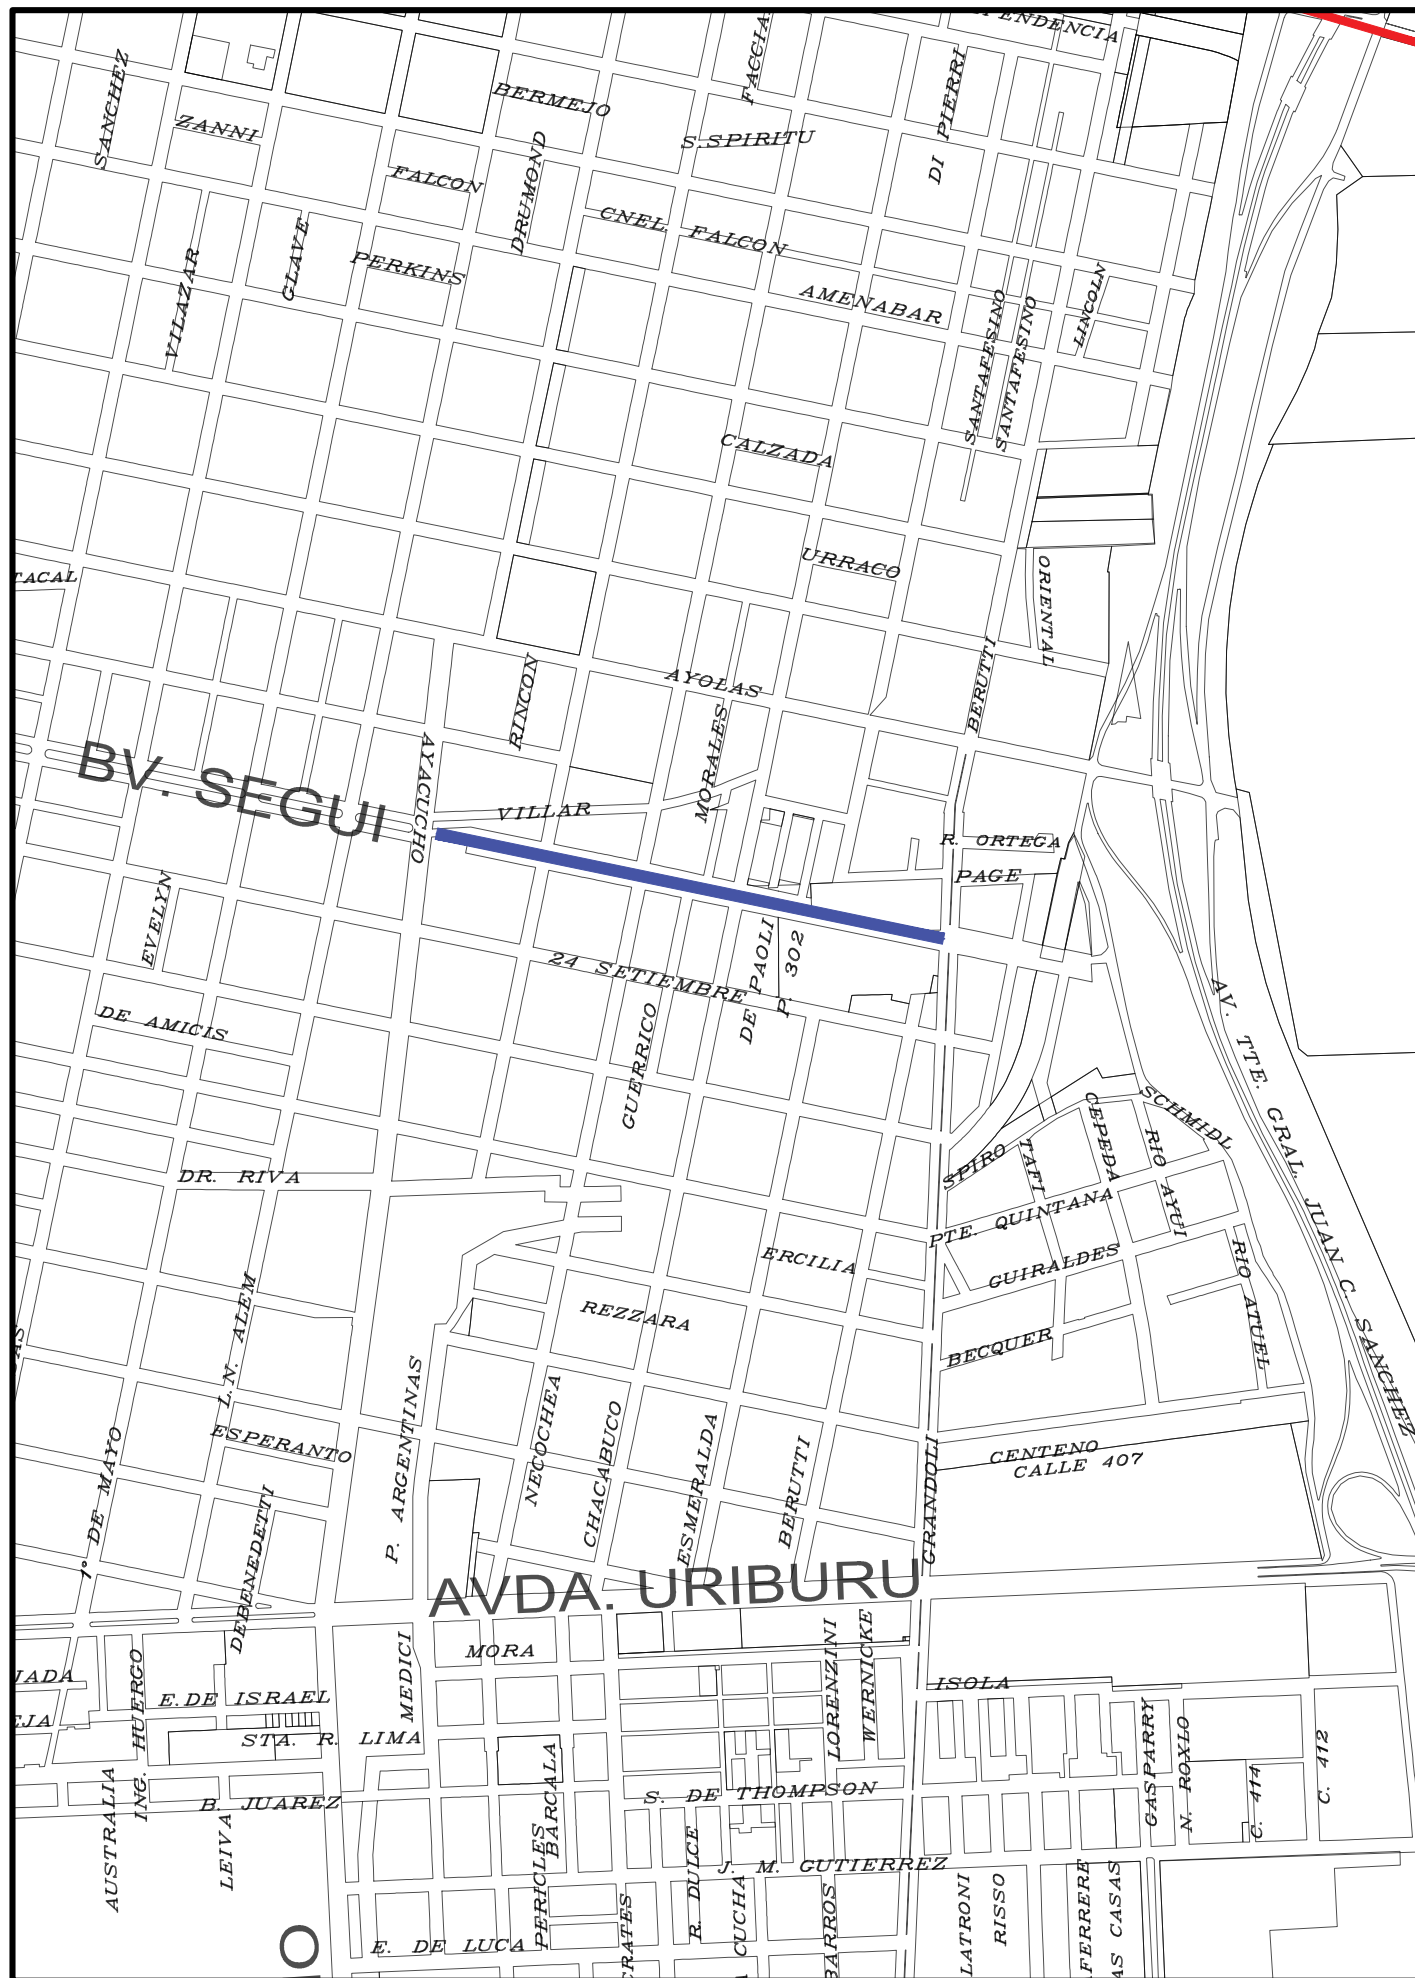

MUNICIPALIDAD DE ROSARIO

SECTOR: Bv. SEGUI ENTRE AYACUCHO Y Av. GRANDOLI

DISTRITO: SUR

REV. 01

MUNICIPALIDAD DE ROSARIO

SECRETARIA DE OBRAS PUBLICAS



DIRECCION GENERAL
DE PAVIMENTOS Y CALZADAS

DIRECCION DE INGENIERIA VIAL

OBRA: Bv. SEGUI
ENTRE AYACUCHO Y Av. GRANDOLI

PLANO:
CROQUIS DE UBICACIÓN

RELEVAMIENTO:
DIV

PROYECTO:
DIV

DIBUJO:
DIV

1998-01
REV. 01

APROBO:
DIV

FECHA: ENE. 2021
ESCALAS: CROQUIS