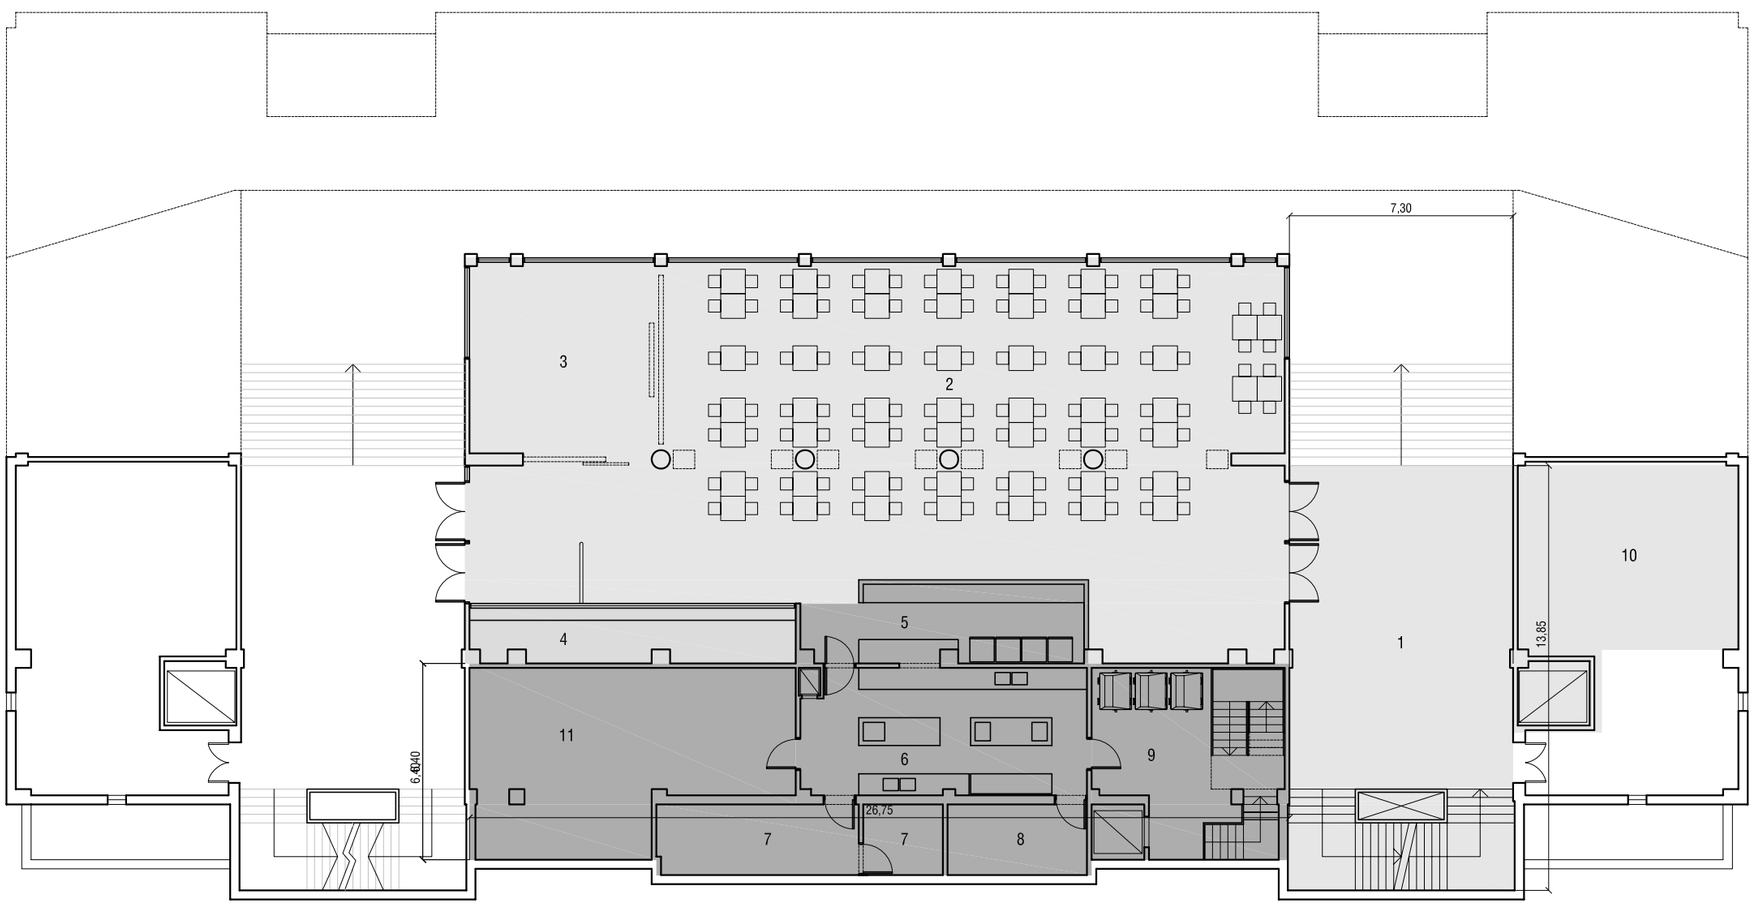

PLANTA 1°PISO:

1– HALL ACCESO A BAR Y GRADAS
2– SALON BAR Y TV
3– AREA VIP A RETIRAR
4– APUESTAS
5– BARRA
6– COCINA
7– DEPOSITO
8– PATIO EXISTENTE
9– ACCESO A SERVICIOS
Y BAÑOS P/ PERSONAL
10–AREA VIP A INTERVENIR
11–ANEXO DE COCINA Y DEPOSITO

MUNICIPALIDAD DE ROSARIO

SECRETARIA DE PLANEAMIENTO

DIR. GRAL. DE DISEÑO DE LA VIA PUBLICA
Y DEL EQUIPAMIENTO COMUNITARIO

DPTO. DE DISEÑO DE LA VIA PUBLICA

PROYARQ@ROSARIO.GOV.AR

OBRA: CONCESION GASTRONOMICA
HIPÓDROMO - PARQUE INDEPENDENCIA

PLANO: AREAS CONCESIONAR 1ºPISO
TRIBUNA DEL PADDOCK

H07

REVISION : 00

RELEVAMIENTO:	PROYECTO:	DIBUJO:	FECHA: 2009
			ESCALAS: 1:200