



CORTE 3-3

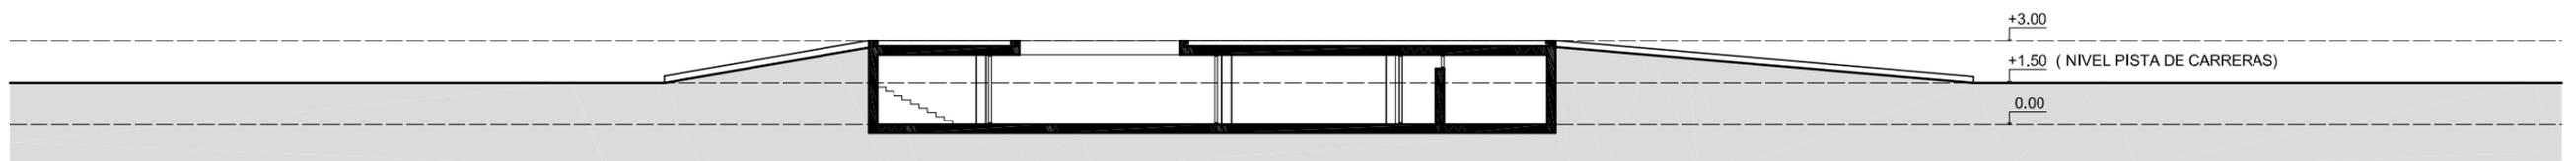

CORTE 2-2

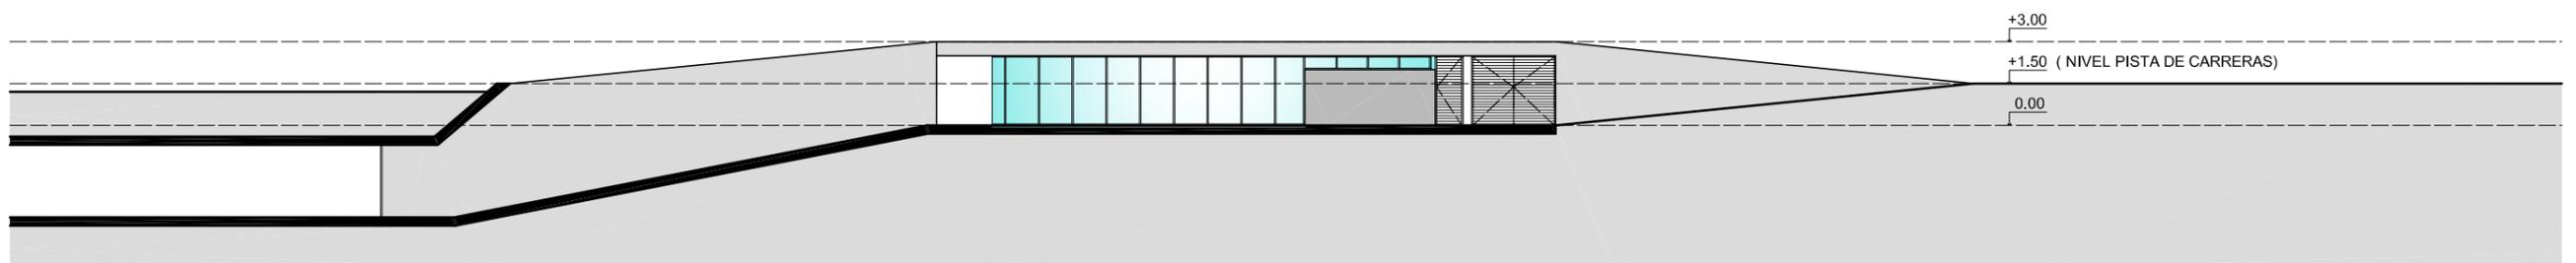

CORTE 1-1

MUNICIPALIDAD DE ROSARIO



SECRETARIA DE PLANEAMIENTO

OBRA: HIPODROMO-PARQUE INDEPENDENCIA

PLANO: DESARROLLO EDIFICIO DE SERVICIOS
CORTES Y VISTAS

RELEVAMIENTO:

PROYECTO:

DIBUJO:

D03

REVISION : 00

FECHA: MAYO 2009

ESCALAS: 1:125/200/500