




PLANTA VEREDA ACTUAL

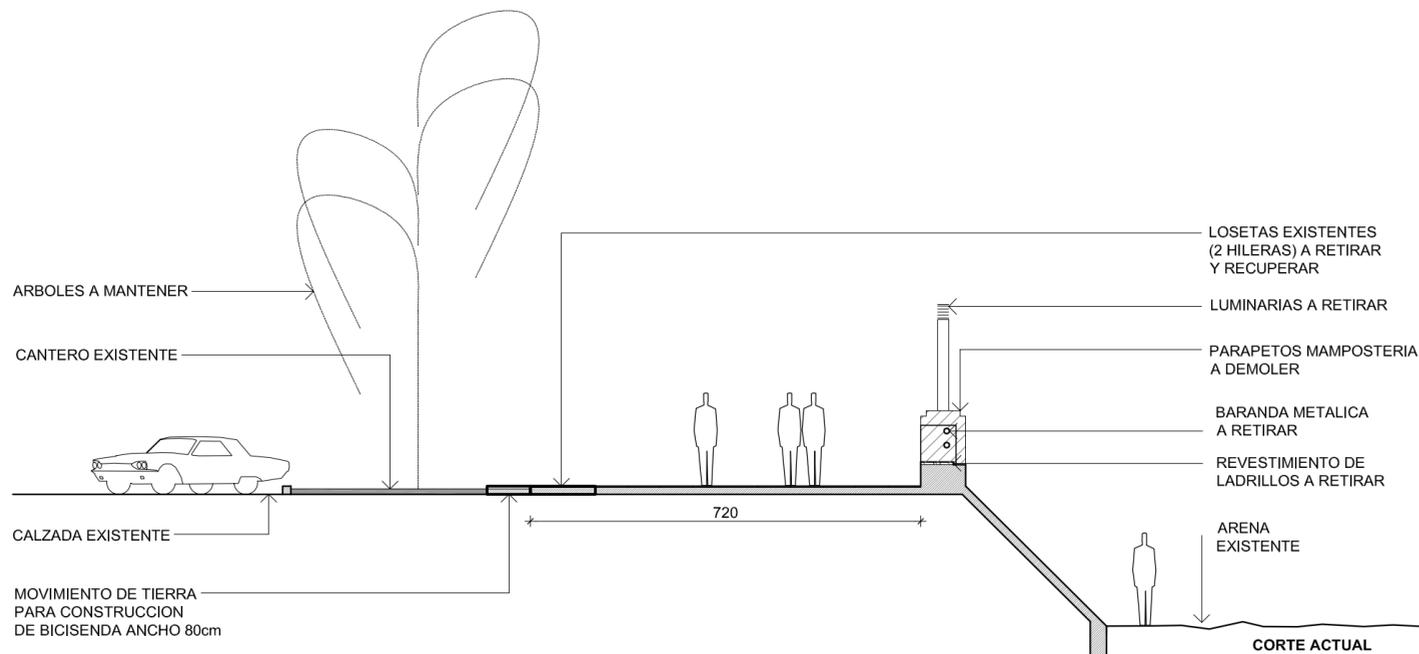

SITUACION ACTUAL

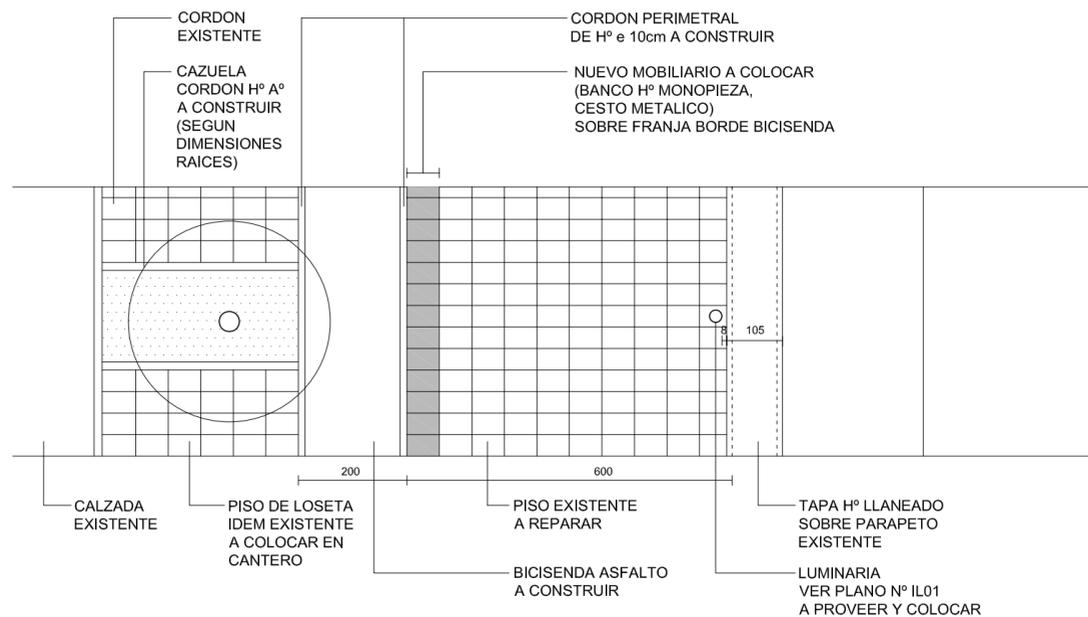

PLANTA VEREDA PROPUESTA

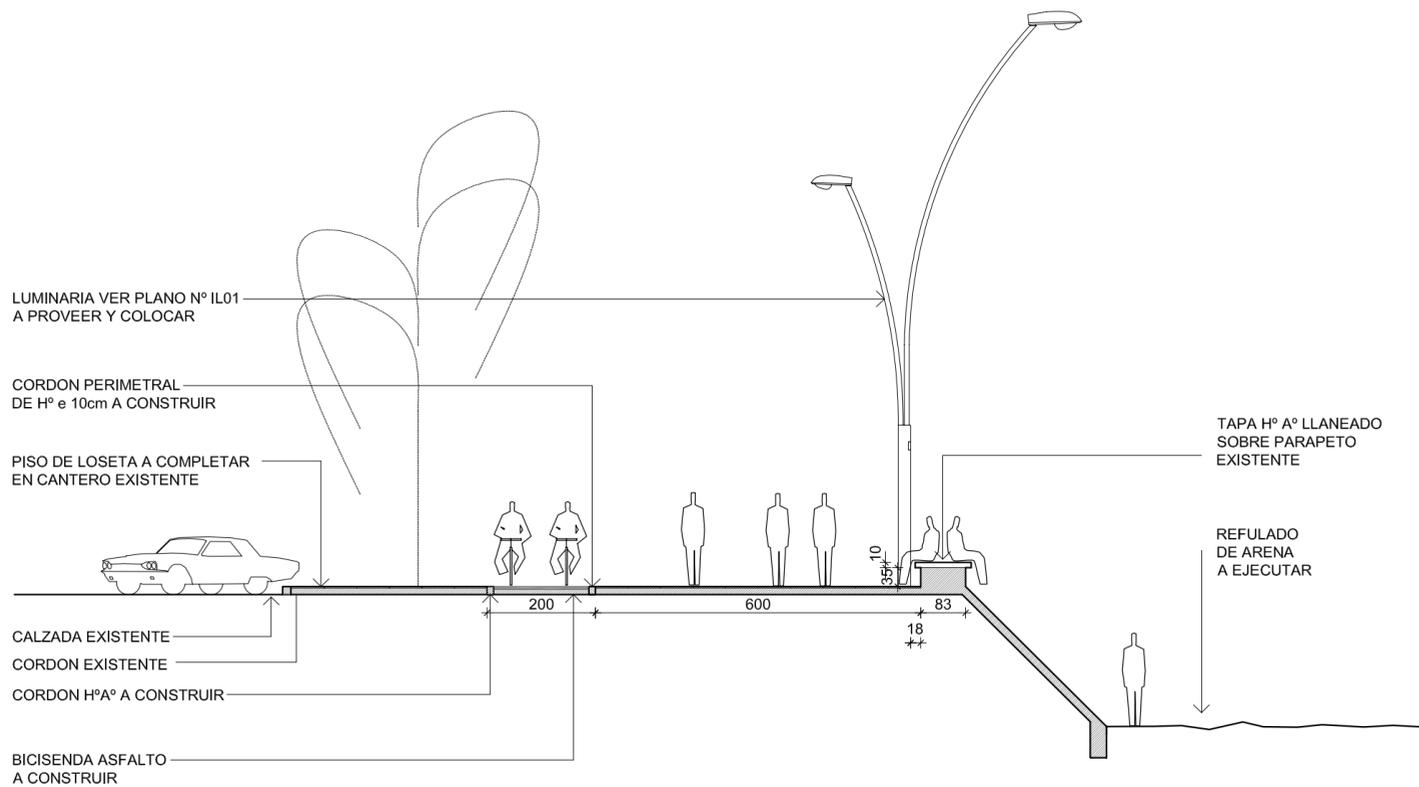

SITUACION PROPUESTA



NOTA:
BICISENDA DE ASFALTO A CONSTRUIR. SUPERFICIE APROXIMADA: 2.290m². CORDONES PERIMETRALES Hº Aº e=10cm
TODO EL NUEVO MOBILIARIO (BANCOS Hº MONOPIEZA, CESTOS METALICOS, NUEVAS COLUMNAS DE ILUMINACION), DEBERA SER COLOCADO SOBRE EL BORDE DE LA BICISENDA (VER PLANO SP01)
LAS NUEVAS LUMINARIAS SE COLOCARAN CADA 28m.



OBRA: REMODELACION RAMBLA CATALUÑA

PLANO: PROPUESTA VEREDAS SECTOR 1

RELEVAMIENTO: PROYECTO: DIBUJO:

PV01

REVISION: 01

FECHA: AGOSTO 09

ESCALAS: 1:100 - 1:25