


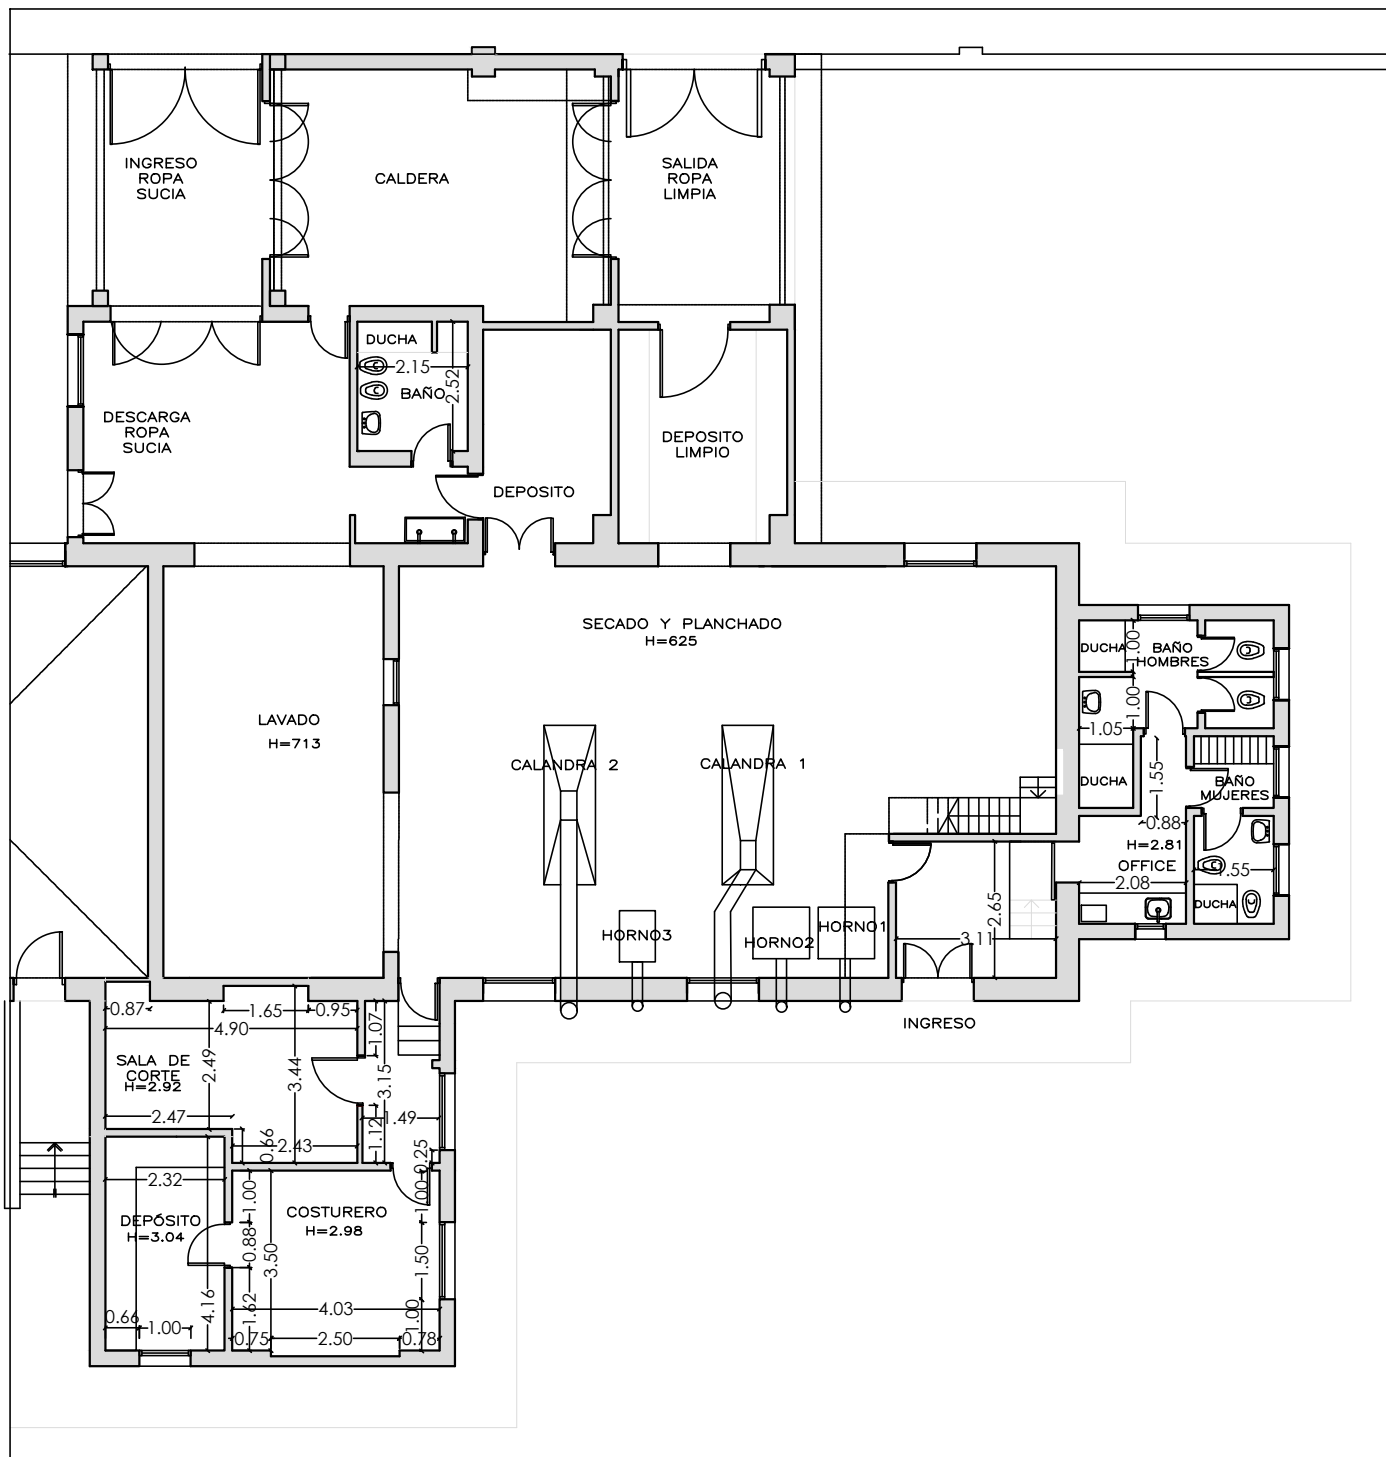

PLANTA EXISTENTE

DIRECCION DE ARQUITECTURA HOSPITALARIA

HOSPITAL HOSPITAL INTENDENTE CARRASCO
 SITIO BV. AVELLANEDA 1402
 OBRA ACONDICIONAMIENTO OFFICE Y VESTUARIO LAVADERO
 PLANO EXISTENTE

FECHA: 15/11/21
 ESC: SIN ESCALA
 DIB: PT
 REV: SP

MUNICIPALIDAD DE ROSARIO SECRETARIA DE SALUD PUBLICA

PLANO N°

01