
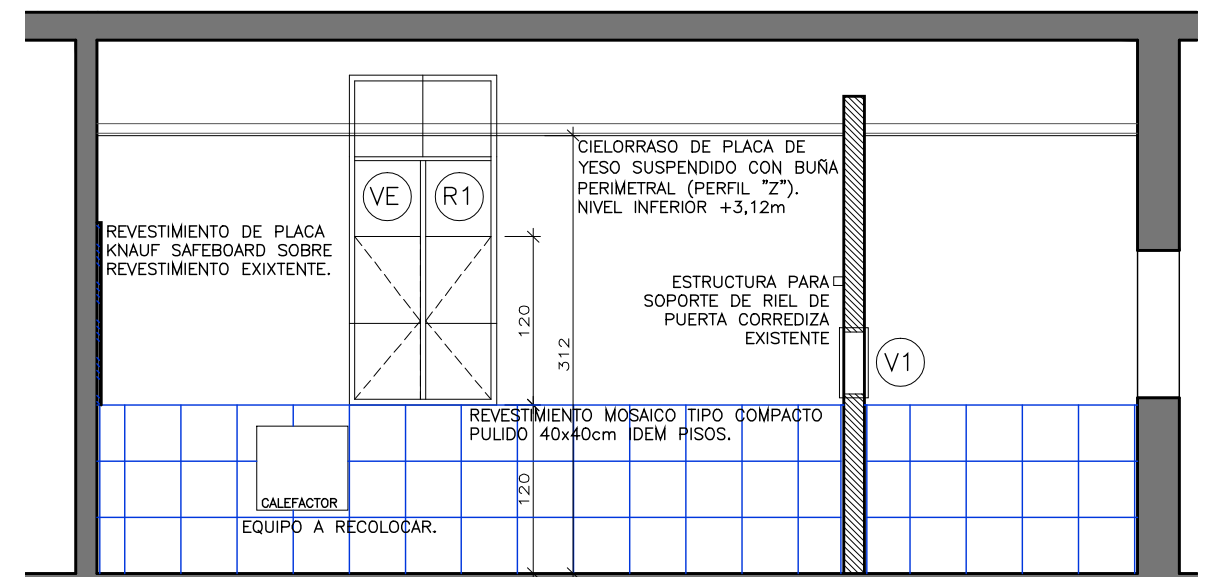
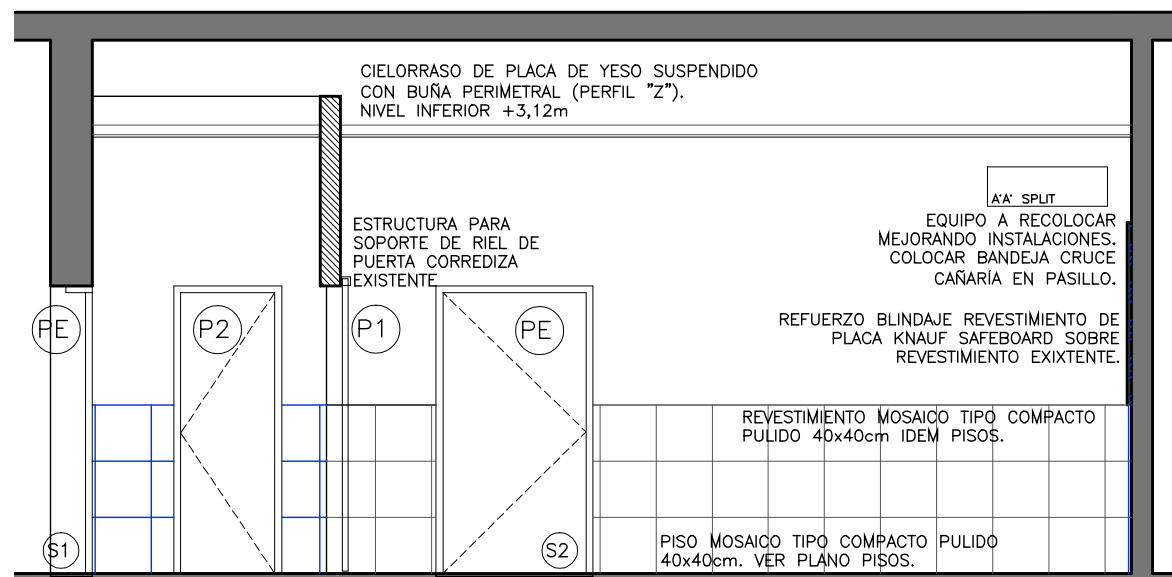
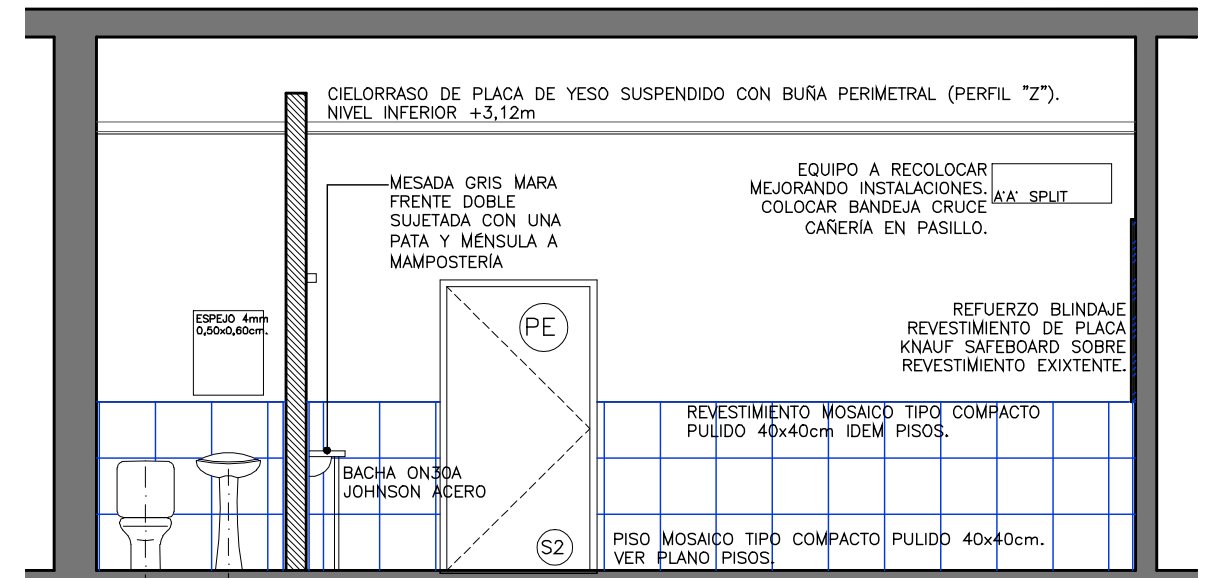


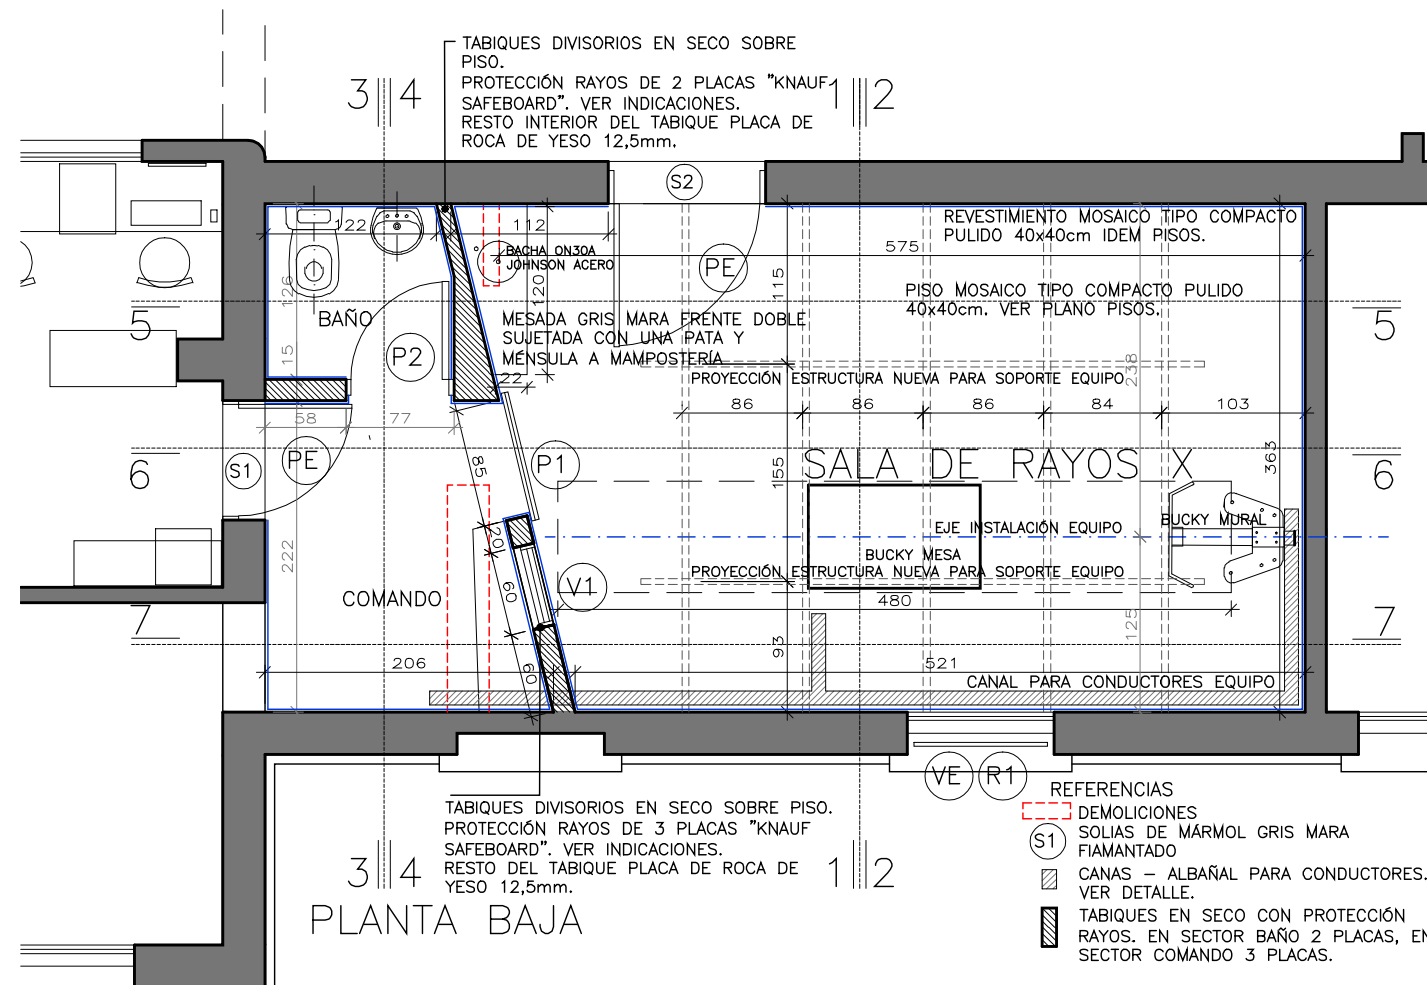

NOTA: LAS MEDIDAS SERÁN VERIFICADAS EN OBRA

Arq. JAVIER RODRIGUEZ
Dirección de Arquitectura Hospitalaria
Secretaría de Salud Pública

DIRECCION DE ARQUITECTURA HOSPITALARIA

HOSPITAL HOSPITAL DE NIÑOS VICTOR J. VILELA
SITIO VIRASORO 1855
OBRA RX - REMODELACIÓN SALA A
PLANO ARQUITECTURA

FECHA: 08/01/22
ESC: 1:50
DIB: JR
REV:

MUNICIPALIDAD DE ROSARIO SECRETARIA DE SALUD PUBLICA

PLANO N°
AR02