




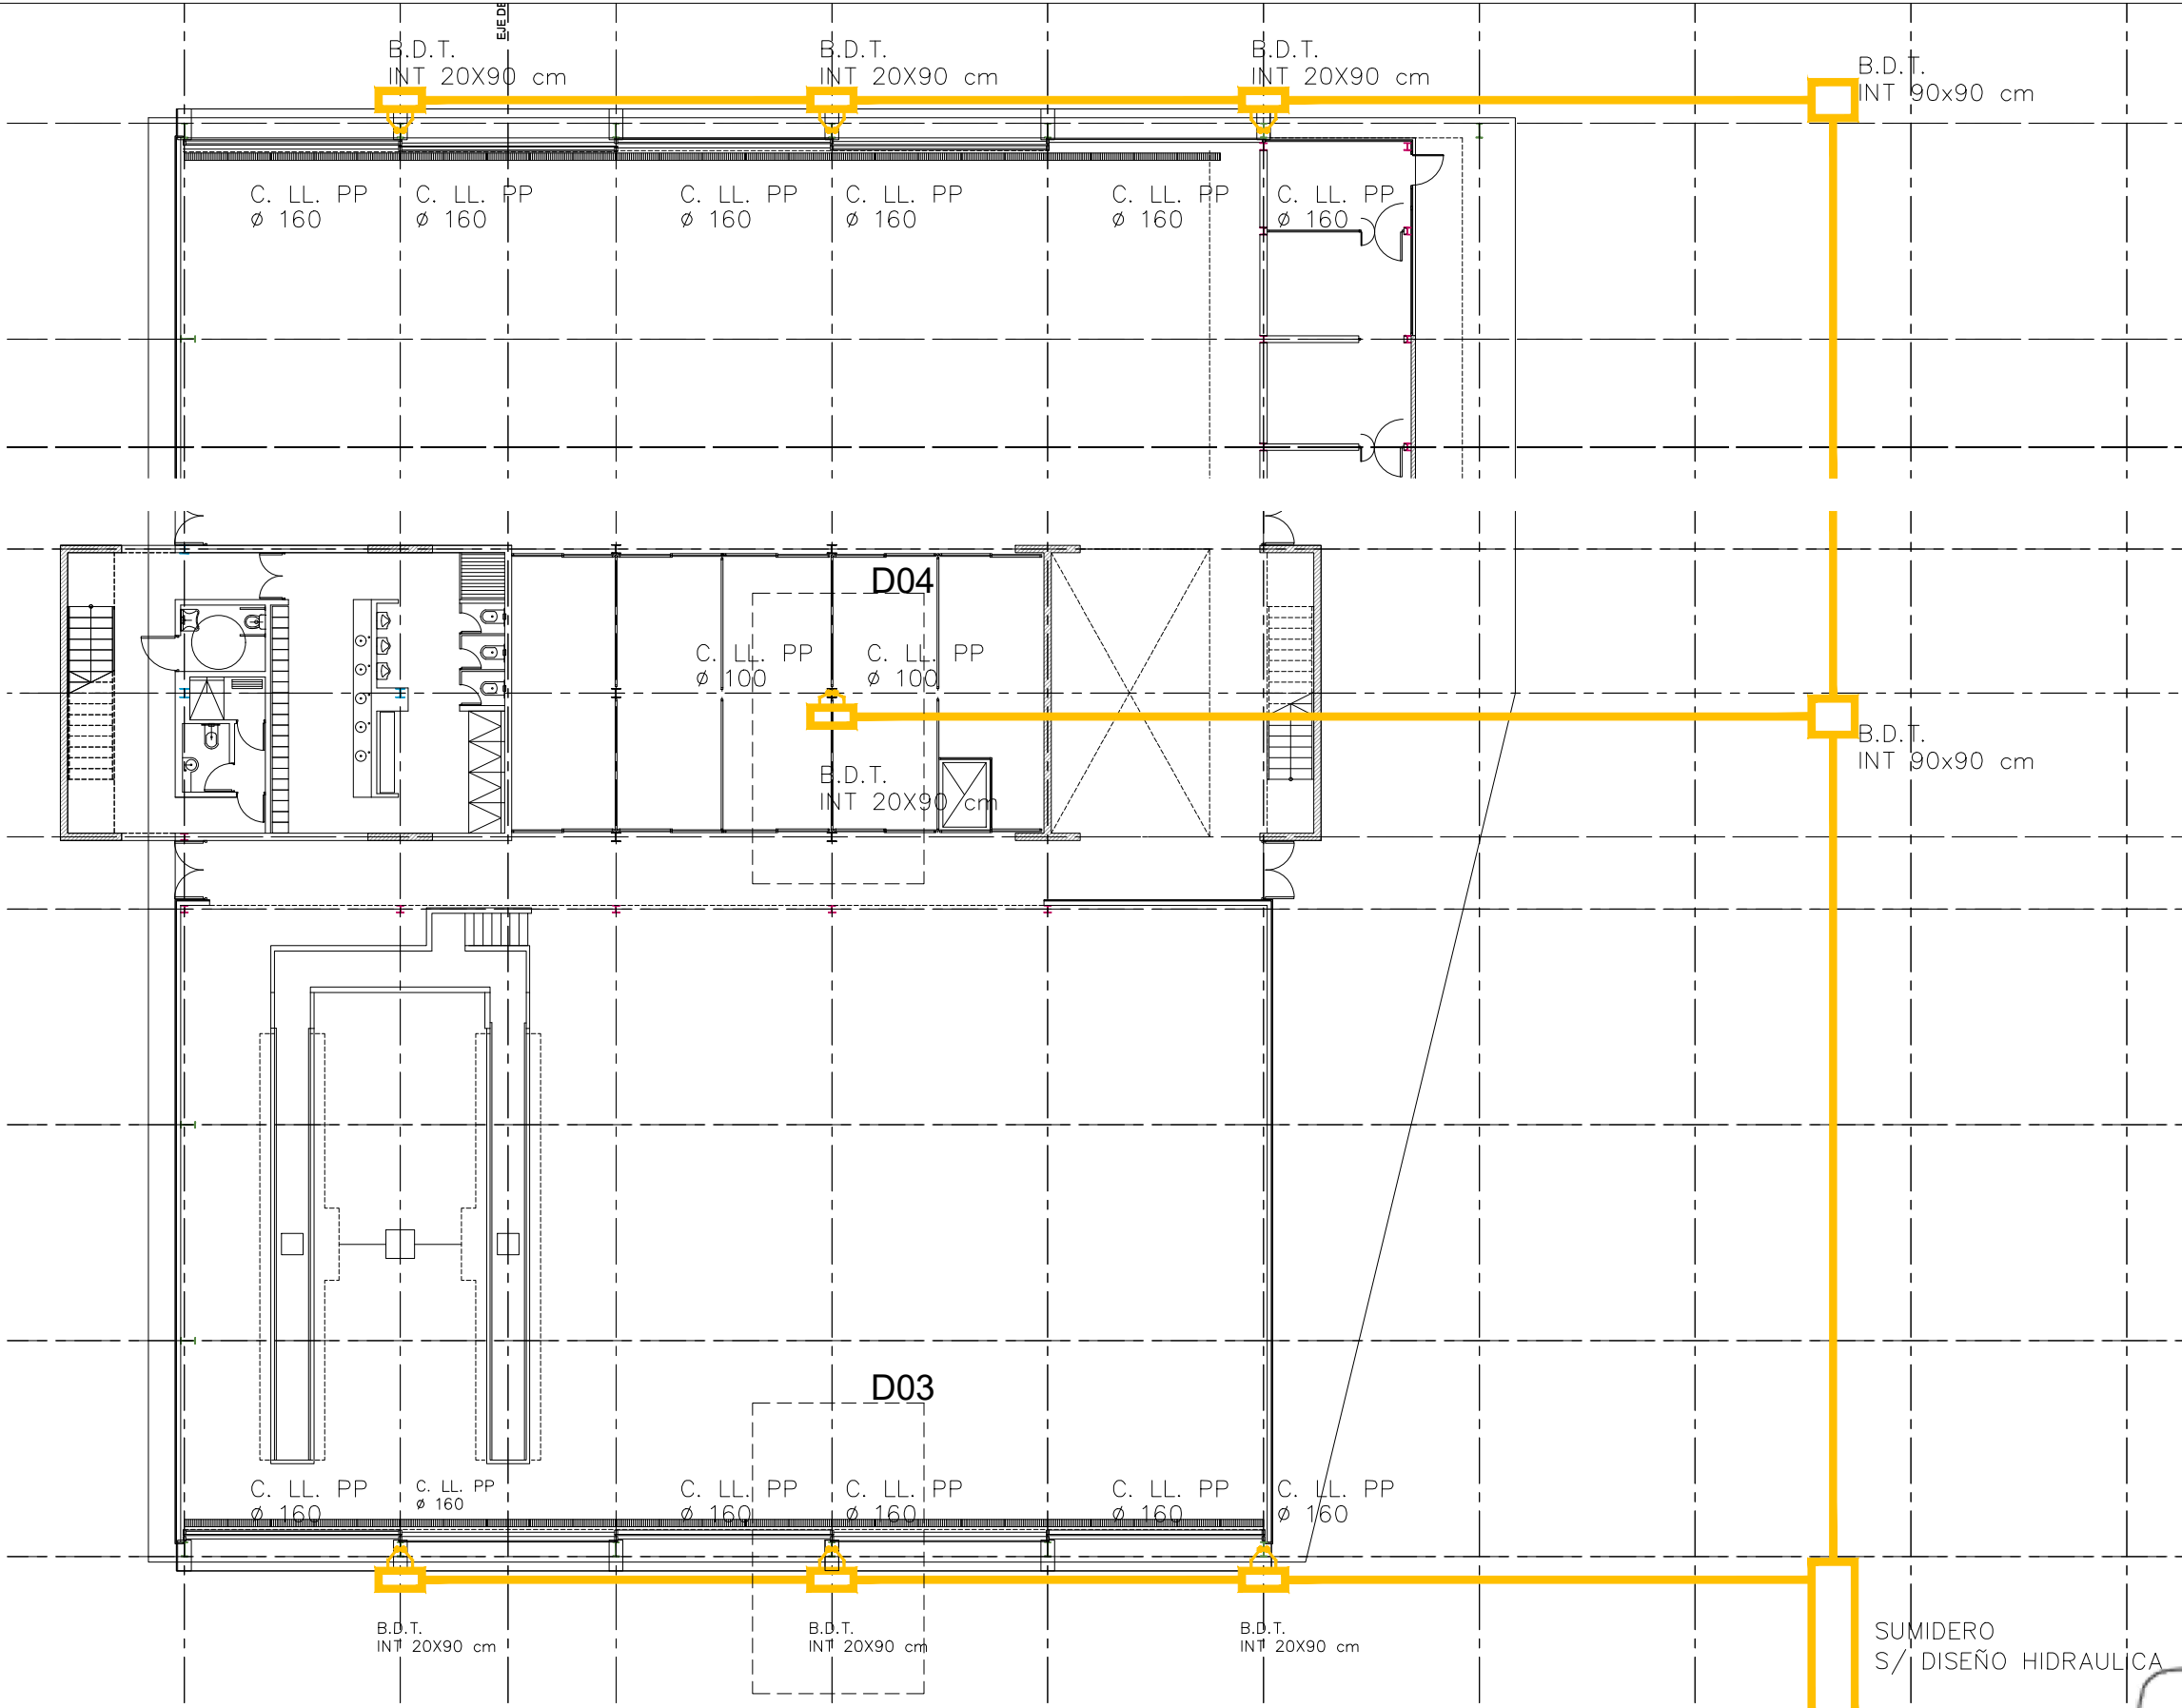

PLANTA BAJA
ESC 1:200

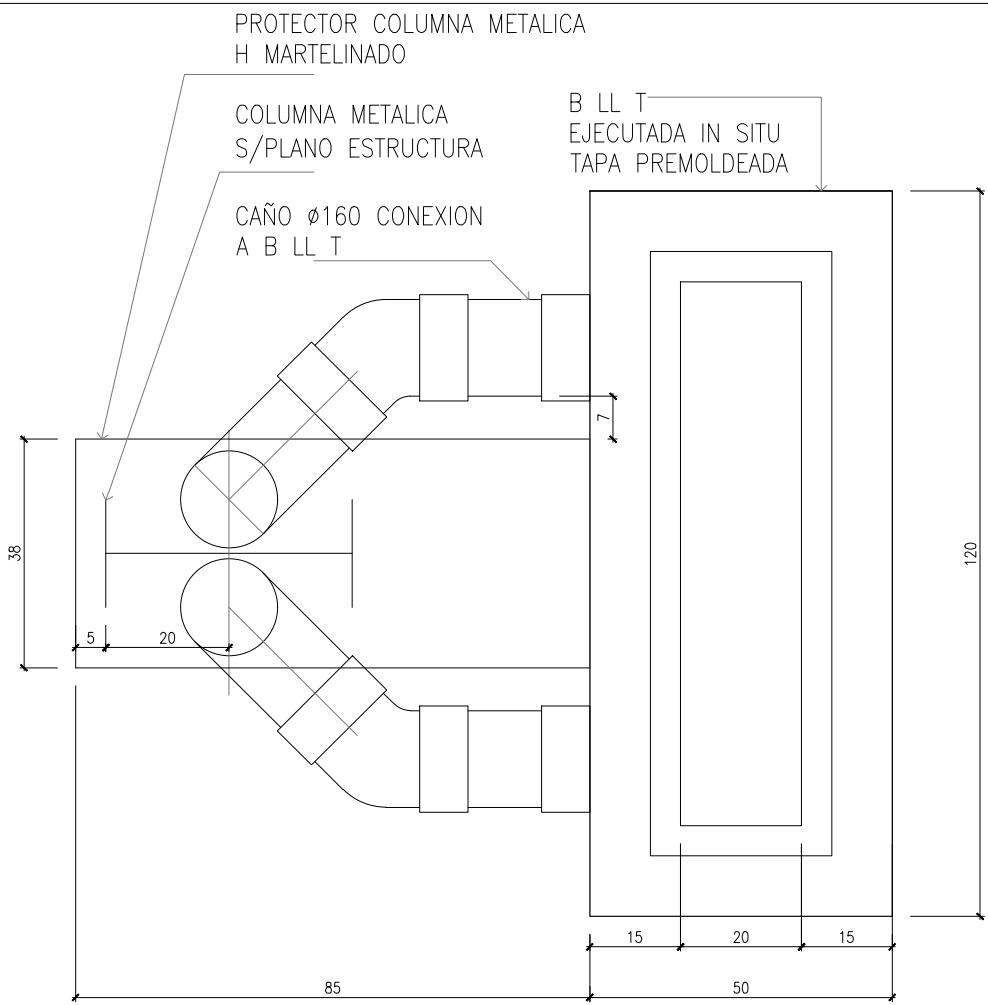

DETALLE D03
ESC 1:20

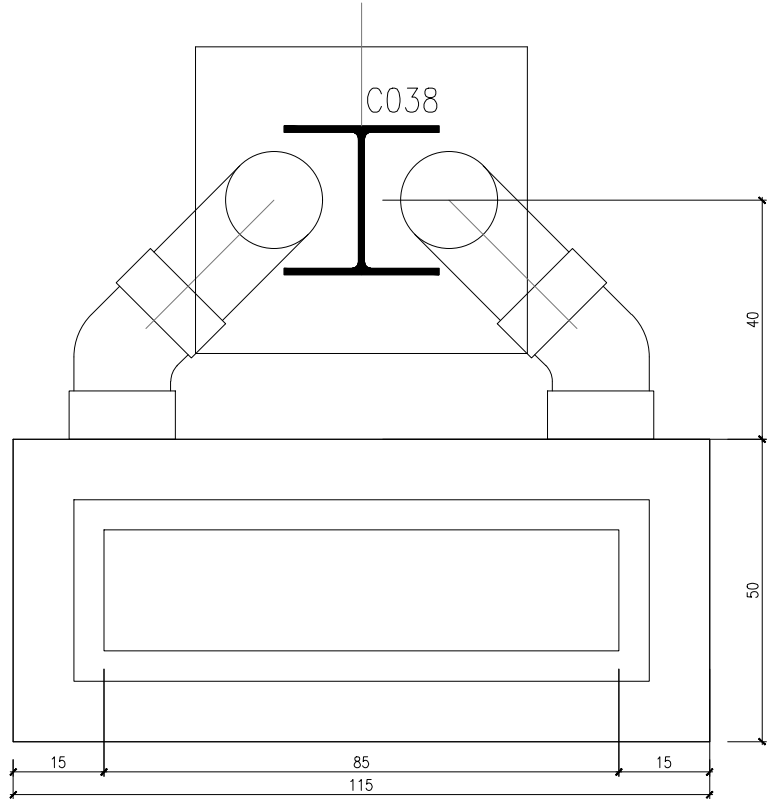

DETALLE D04
ESC 1:20

SUMIDERO
S/ DISEÑO HIDRAULICA

Cp. Ezequiel Bucciarelli
CONTROLLER ECONOMICO - FINANCIERO
Movil Rosario S.A.U.

MUNICIPALIDAD DE ROSARIO



SECRETARIA DE PLANEAMIENTO

DIRECCIÓN GENERAL DISEÑO URBANO

proyara@rosario.gov.ar

OBRA: PREDIO MOVI
EDIFICIO NAVE PRINCIPAL
PLANO: INSTALACIÓN SANITARIA
PLUVIAL

RELEVAMIENTO:
A.S.

PROYECTO:
B.H

DIBUJO:
N.D. A.S.

CONTROLLO:
N.D. A.S.

FECHA:
MARZO 2022

ESCALAS:
1:200 / 1:20

ENP
IS

OESTE

REVISION :
MARZO 2022

02

00