



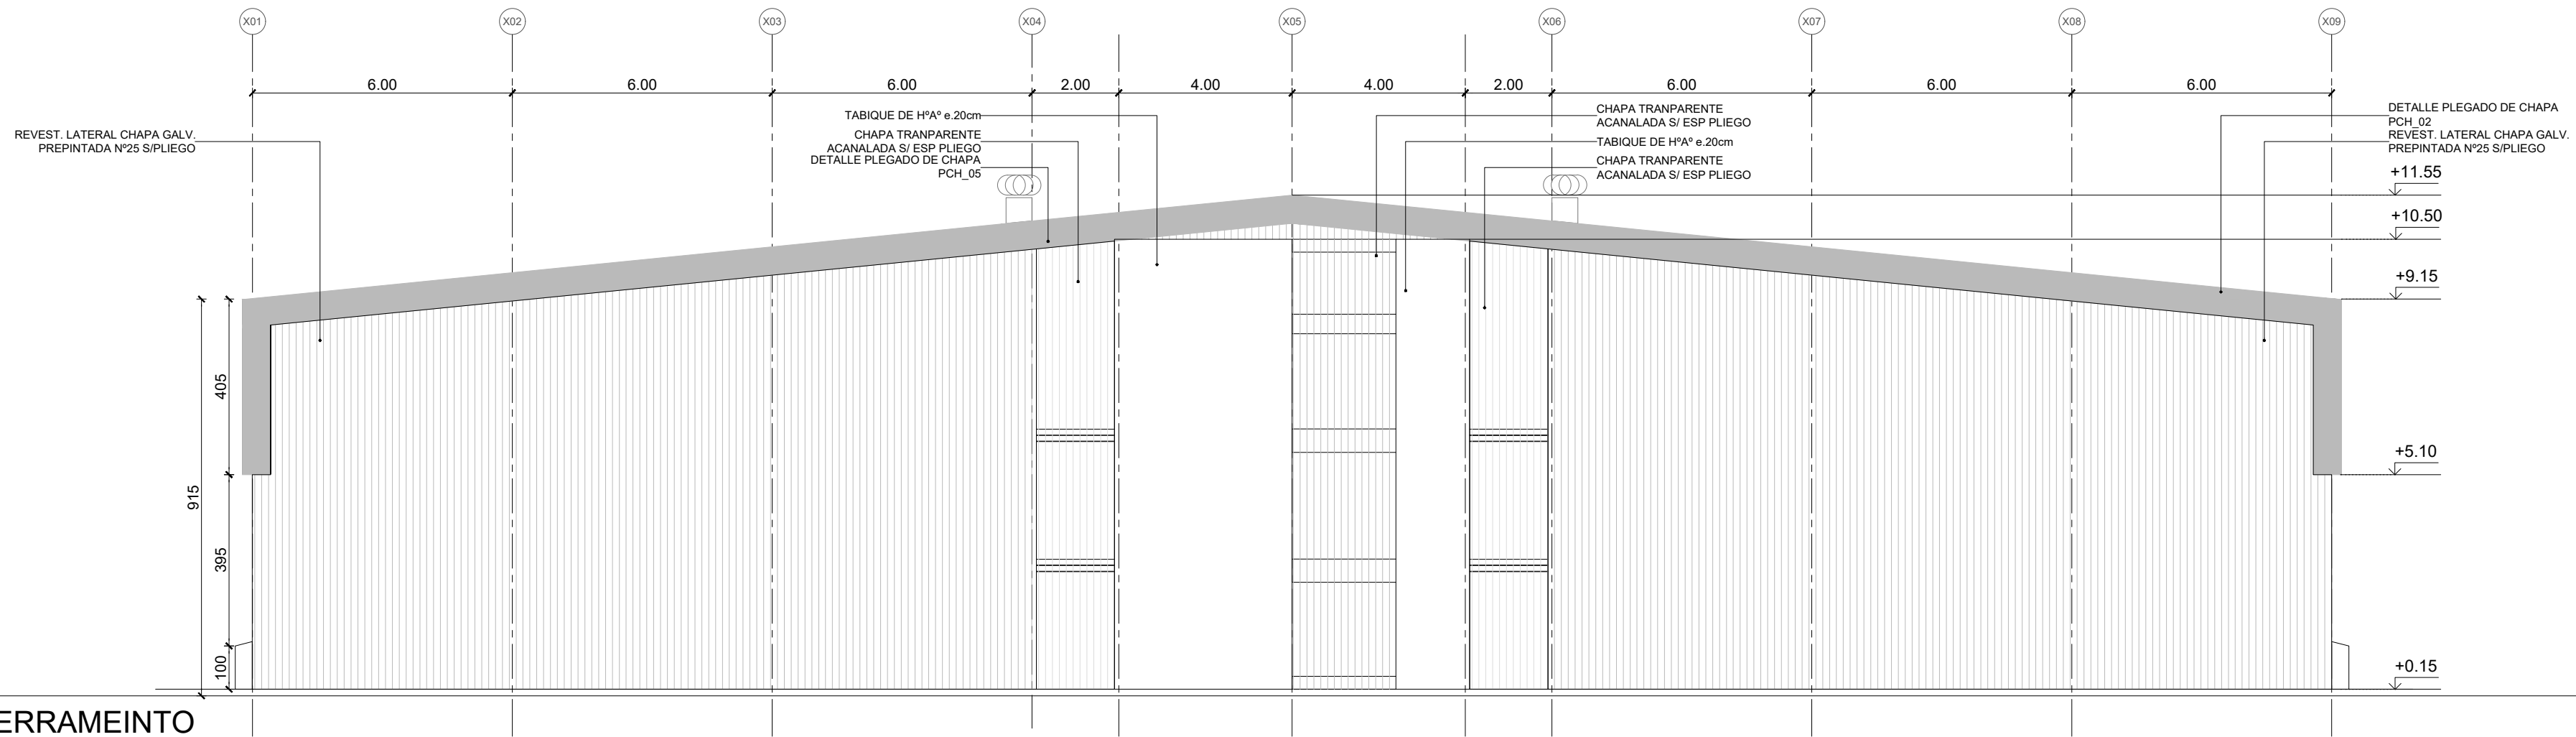

VISTA CERRAMIENTO
EST. NORTE

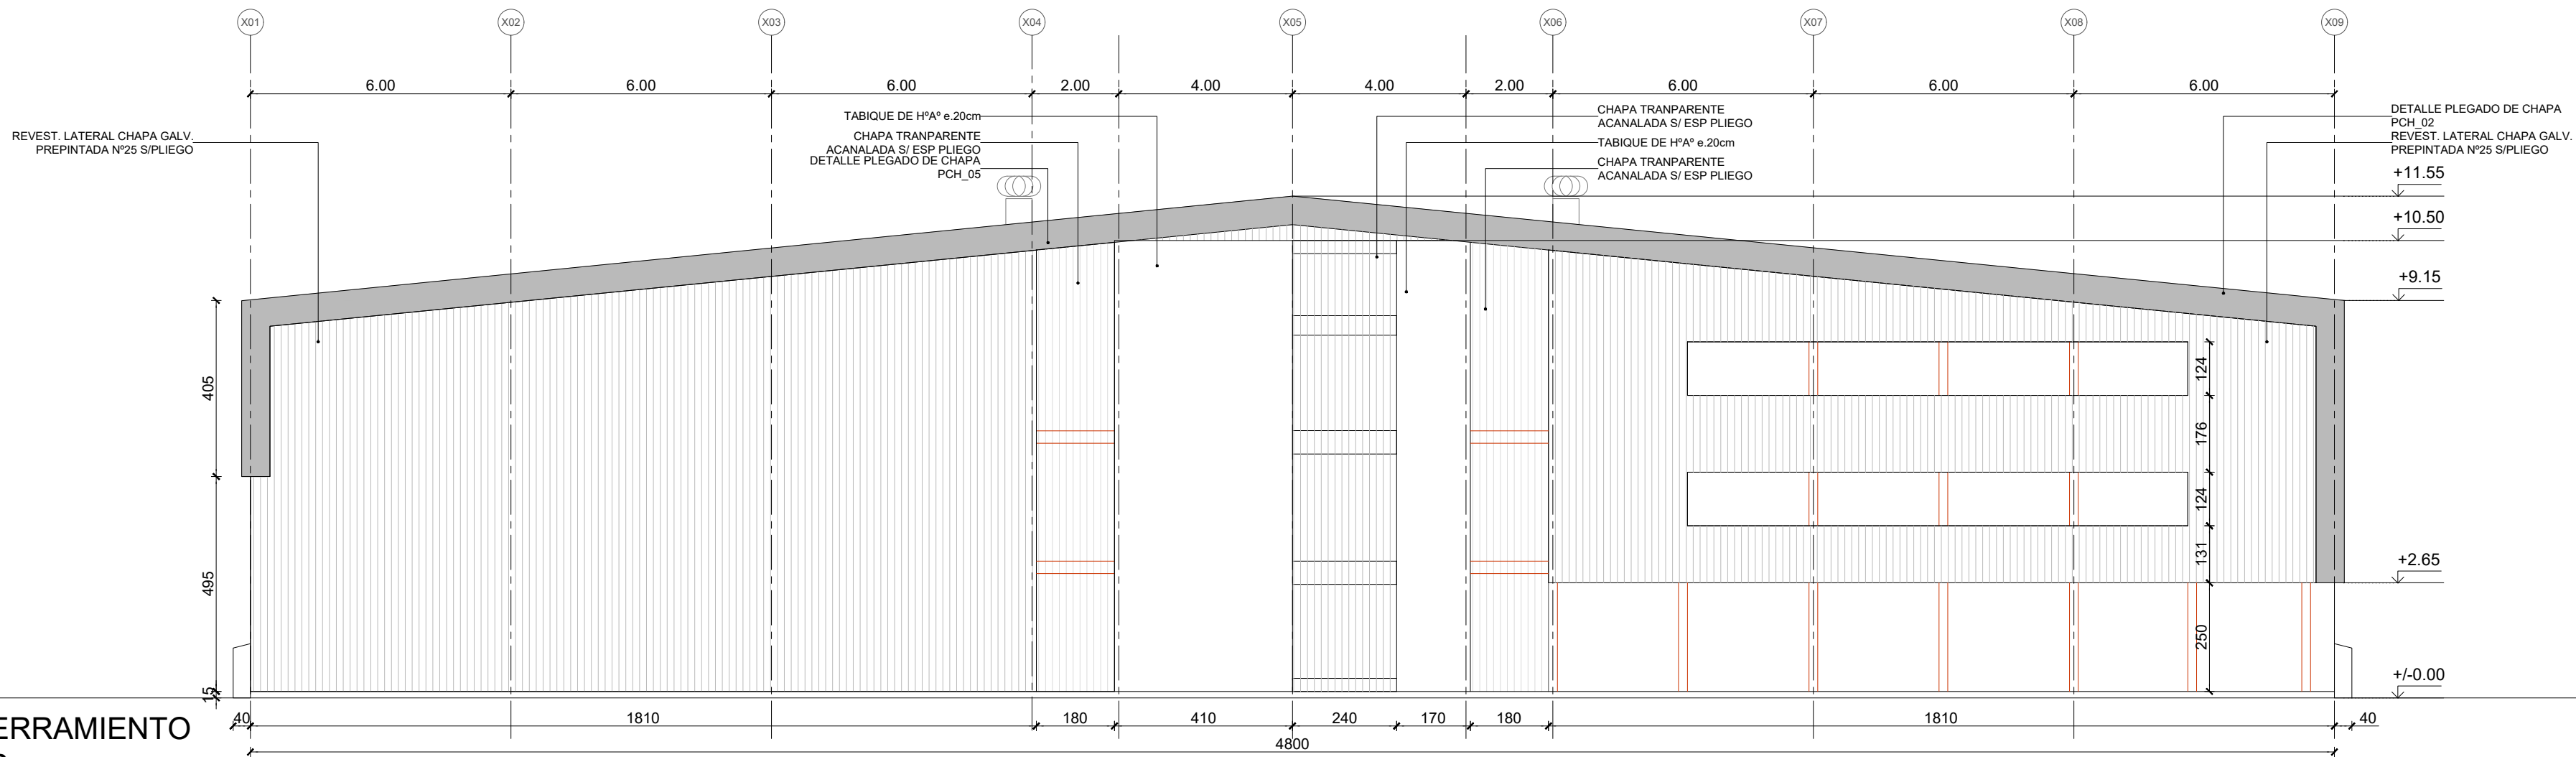

VISTA CERRAMIENTO
EST. SUR

REFERENCIAS			
SIMBOLO	DESCRIPCION	SIMBOLO	DESCRIPCION
W150x13 TIPO 1		TABIQUE H ¹ A ¹ - ESP. 20 cm	
W410x60 TIPO 5			
COLUMNA W410x60 TIPO 1			
COLUMNA H200x46.1 TIPO 2			

Cp. Ezequiel Bucciarelli
CONTROLLER ECONOMICO - FINANCIERO
Movi Rosario S.A.U.

MUNICIPALIDAD DE ROSARIO
SECRETARIA DE PLANEAMIENTO
DIRECCION GENERAL DISEÑO URBANO
proyarc@rosario.gov.ar

OBRA: PREDIO MOVI EDIFICIO NAVE PRINCIPAL PLANO: CERRAMIENTOS VISTAS NORTE / SUR				ENP EST OESTE REVISION : FECHA: MARZO 2022 ESCALAS: 1:125
RELEVAMIENTO:	PROYECTO:	DIBUJO:	CONTROL:	
A.S.	A.S.	V.B / S.L / N.D.	N.D. A.S.	