



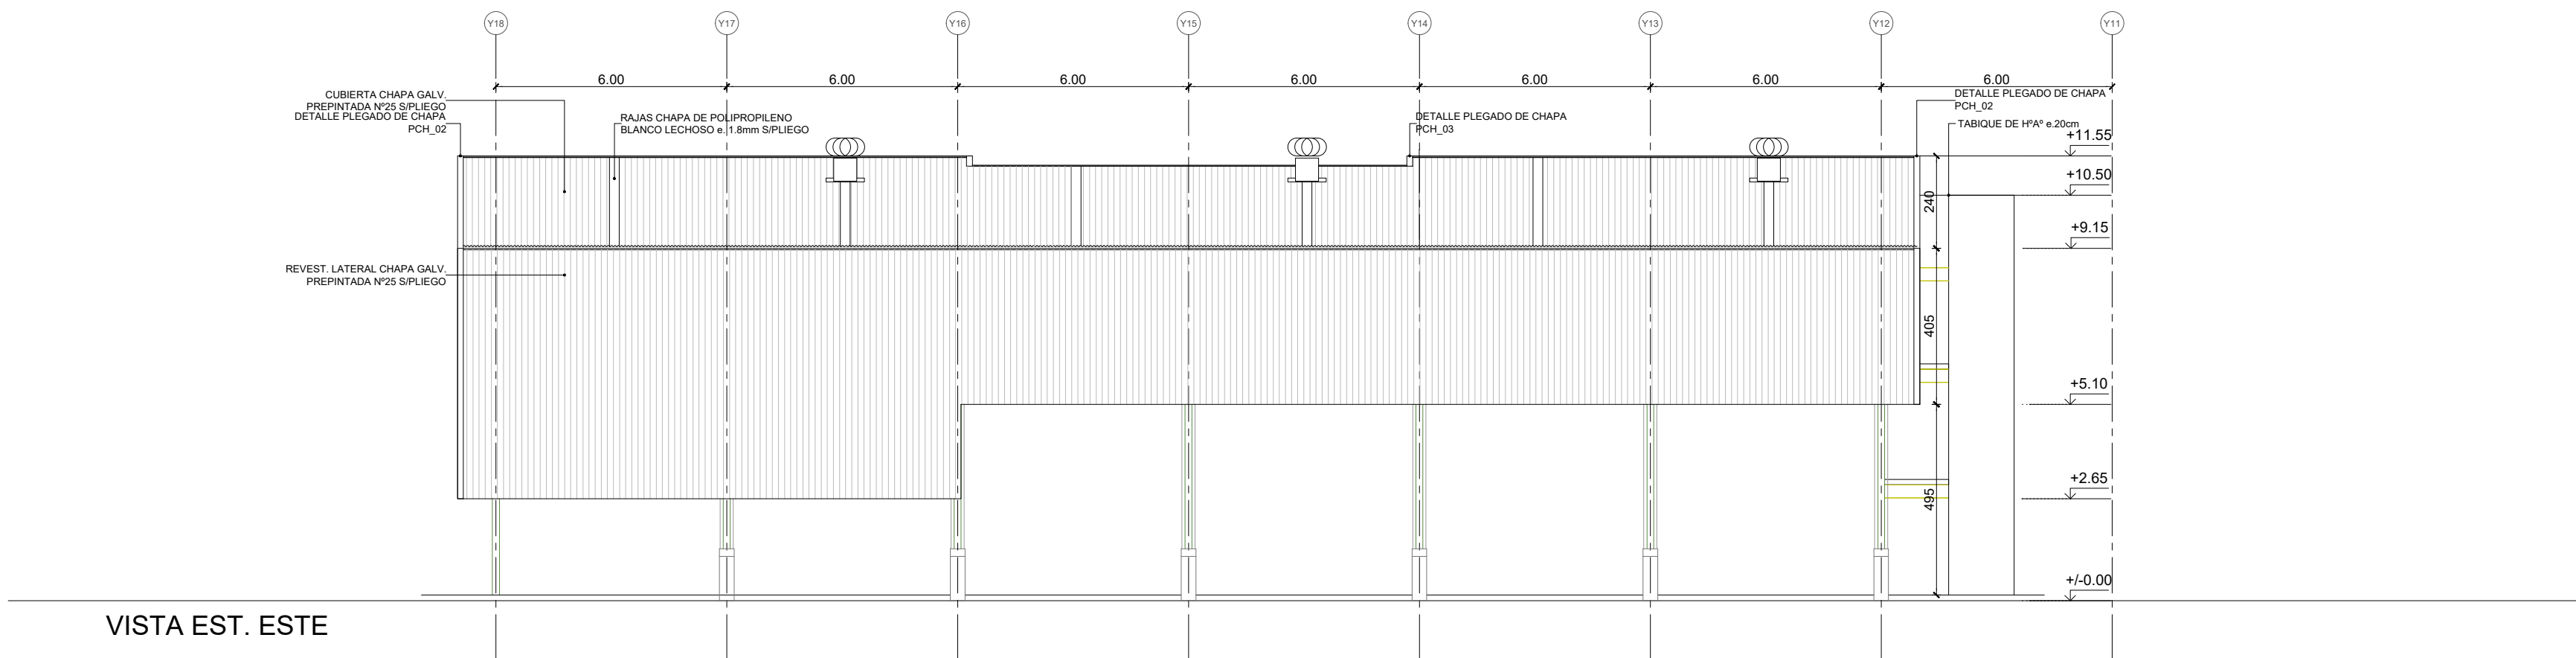

VISTA EST. ESTE

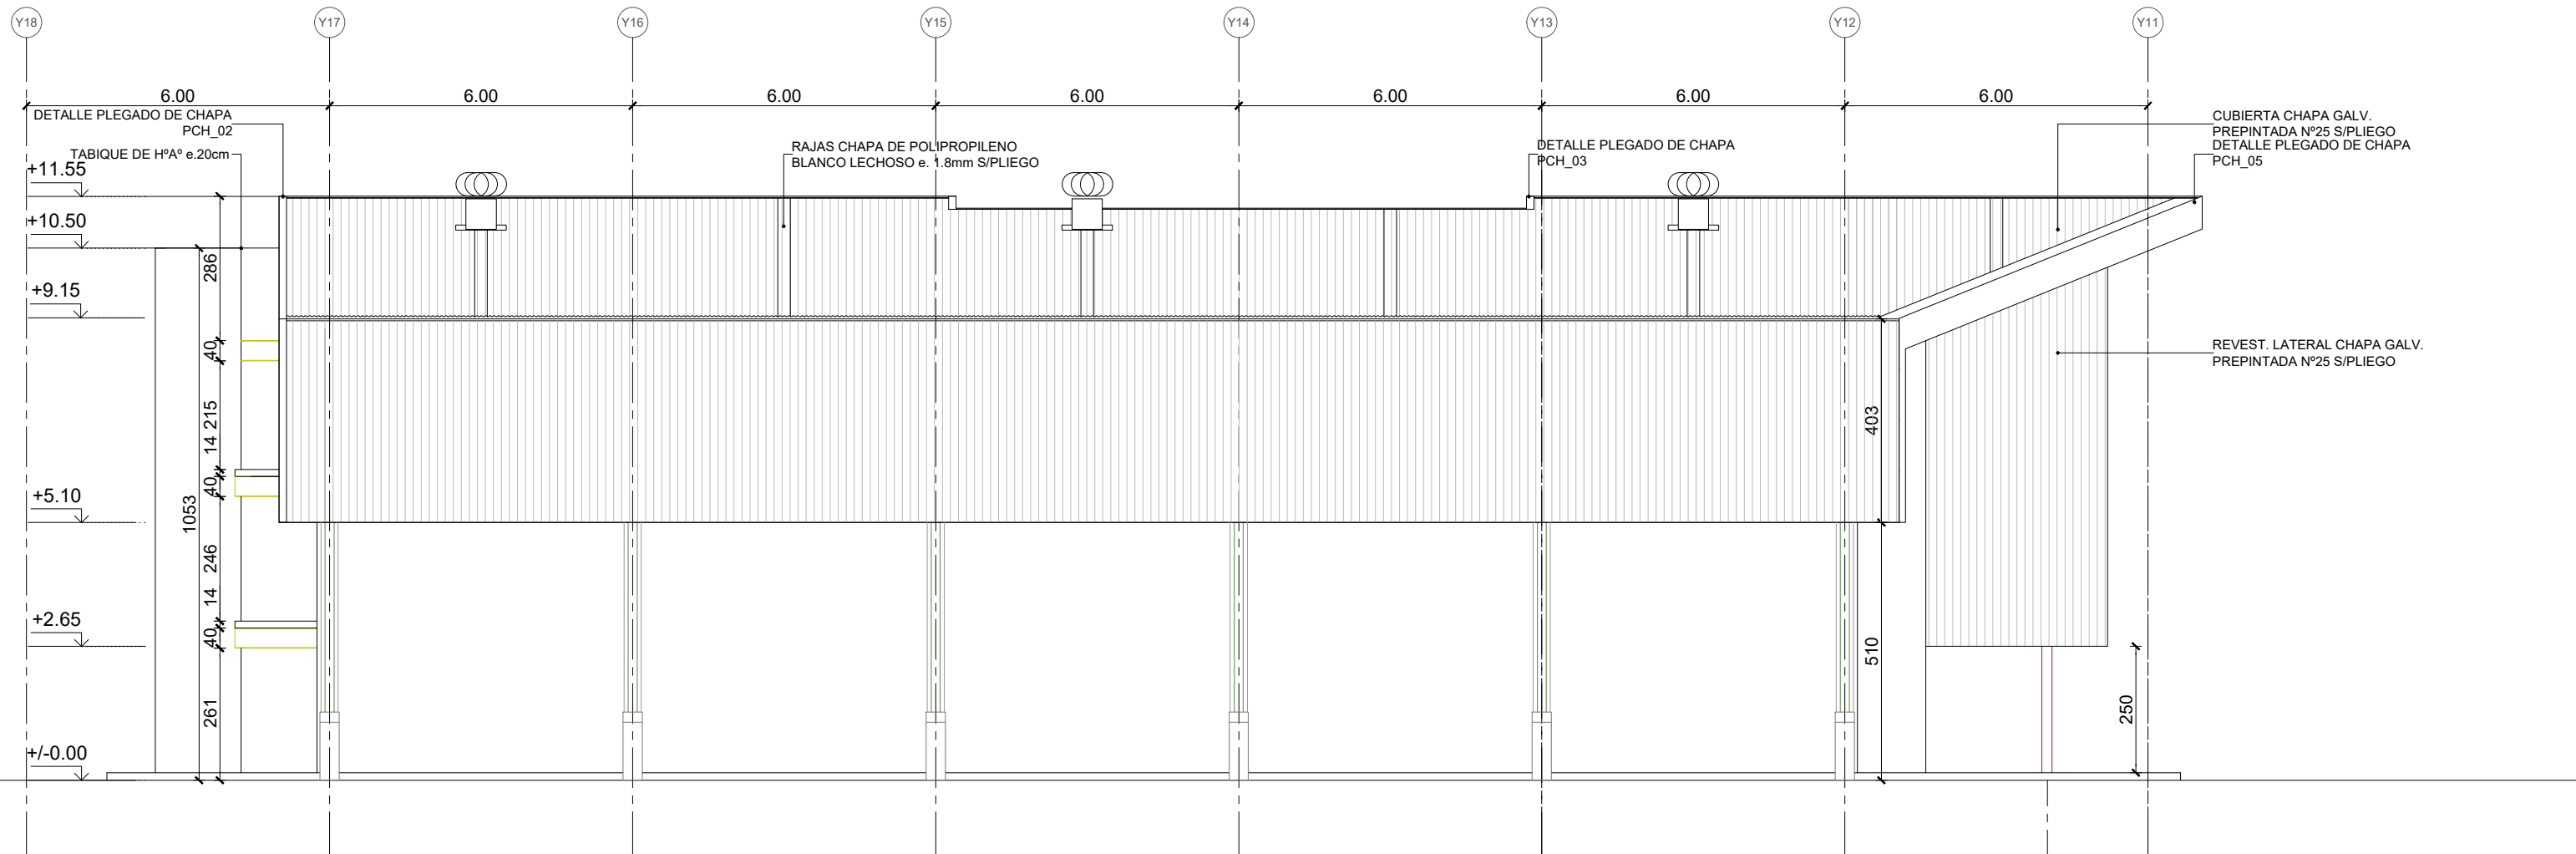

VISTA EST. OESTE

REFERENCIAS			
SIMBOLO	DESCRIPCION	SIMBOLO	DESCRIPCION
	W150x13 TIPO 1		TABIQUE HPA e. 20 cm
	W410x60 TIPO 5		
	COLUMNA W410x60 TIPO 1		
	COLUMNA H200x46.1 TIPO 2		

Cp. Ezequiel Bucciarelli
CONTROLLER ECONOMICO - FINANCIERO
Movi Rosario S.A.U.



MUNICIPALIDAD DE ROSARIO
SECRETARIA DE PLANEAMIENTO
DIRECCIÓN GENERAL DISEÑO URBANO
proyarc@rosario.gov.ar

OBRA: PREDIO MOVI
EDIFICIO NAVE PRINCIPAL
PLANO: CERRAMIENTOS
VISTAS ESTE / OESTE

RELEVAMIENTO: A.S. PROYECTO: V.B / S.L / N.D. DIBUJO: N.D. A.S. CONTROL: A.S. FECHA: MARZO 2022 ESCALAS: 1:125

ENP
EST
OESTE

11
05

REVISION :