




DETALLE 01
esc. 1:20

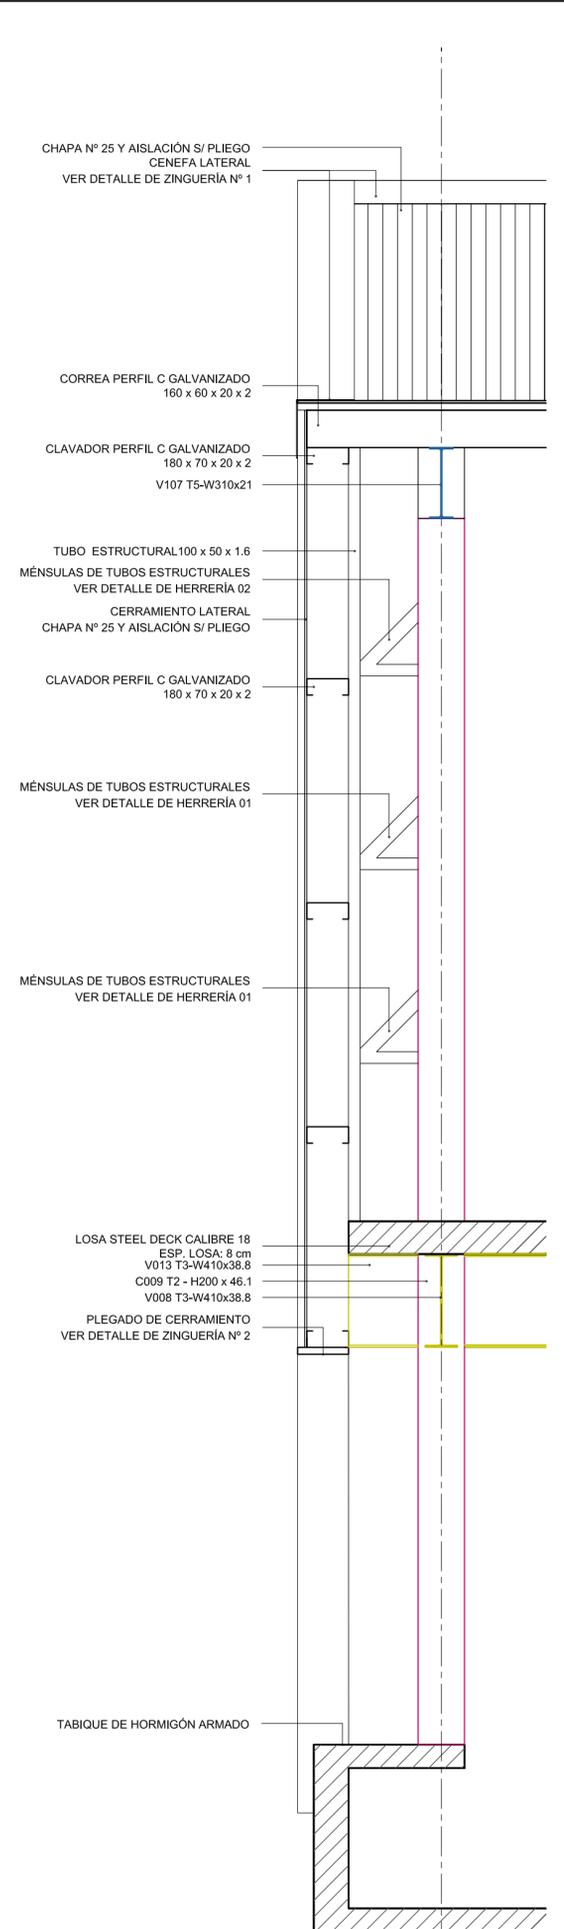


DETALLE 02
esc. 1:20

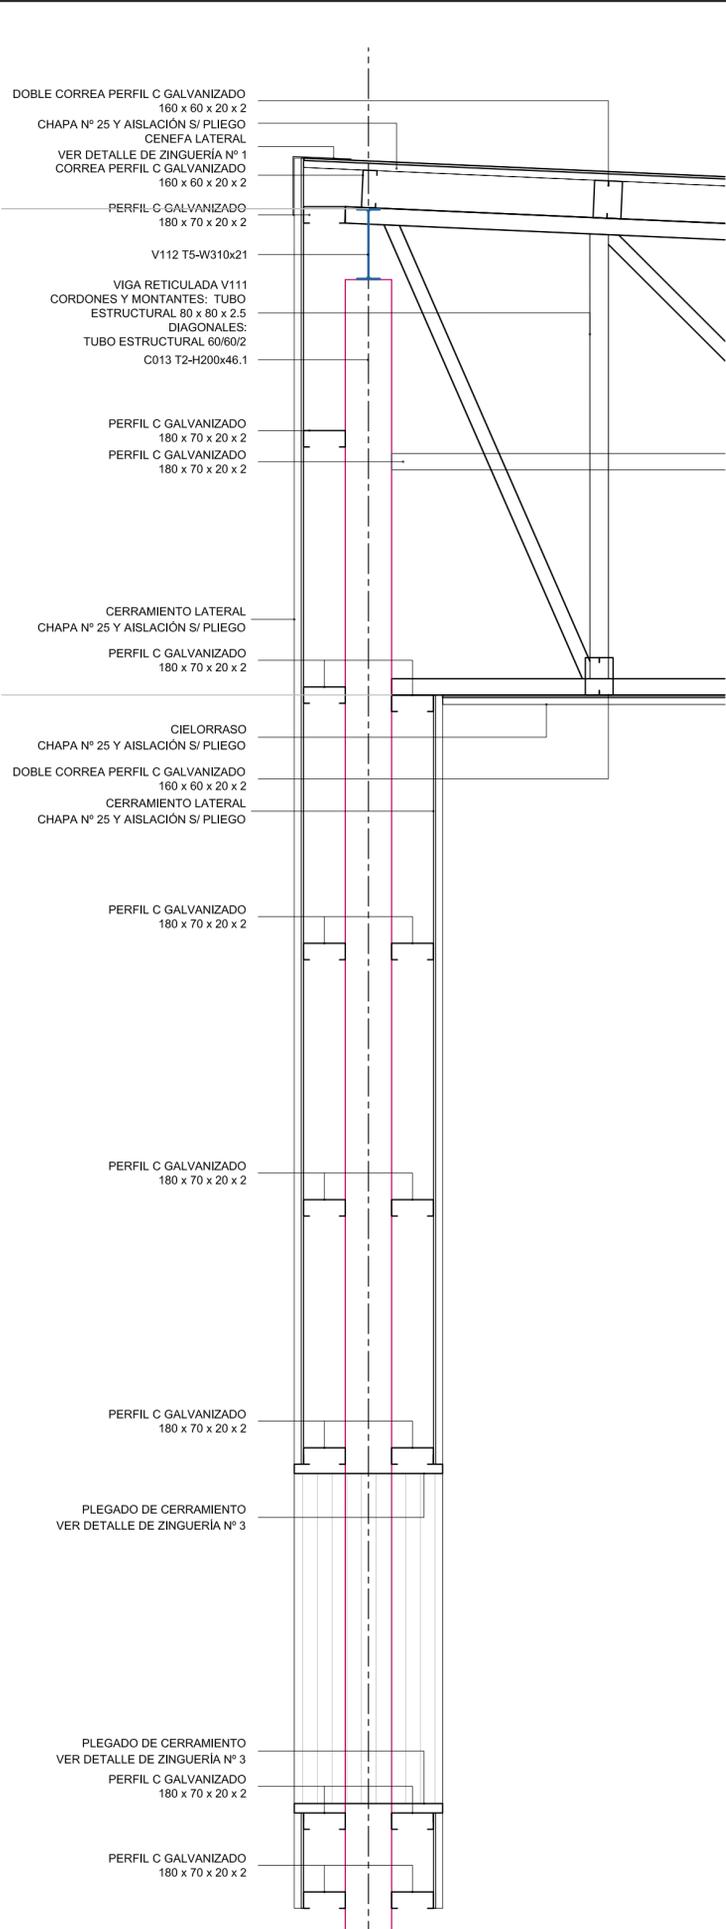


DETALLE 03
esc. 1:20

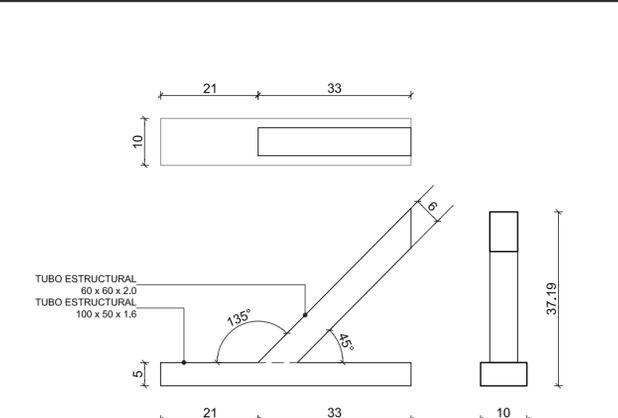

DETALLE DE HERRERÍA 01
esc. 1:10

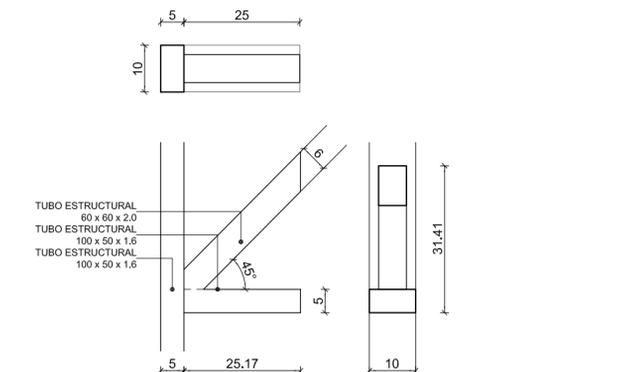


DETALLE DE HERRERÍA 02
esc. 1:10

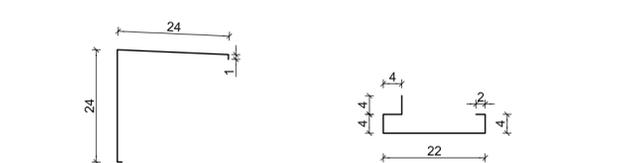


DETALLE DE ZINGUERÍA 01
esc. 1:10



DETALLE DE ZINGUERÍA 02
esc. 1:10

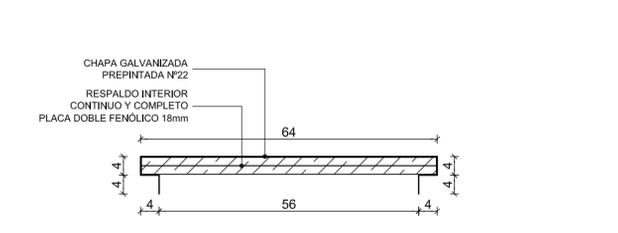

DETALLE DE ZINGUERÍA 03
esc. 1:10

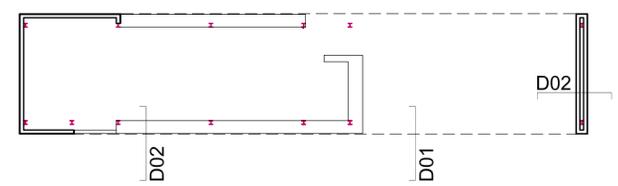

PLANTA DE REFERENCIA
esc. 1:250

REFERENCIAS		REFERENCIAS	
SÍMBOLO	DESCRIPCIÓN	SÍMBOLO	DESCRIPCIÓN
	VIGA W150x13 TIPO 1		VIGA RETICULADA
	VIGA W410x38.8 TIPO 3		CRUCES DE ARRIOSTRAMIENTO FE Ø12
	VIGA W310x21 TIPO 4		PILOTE Ø 60
	COLUMNA H200x46.1 TIPO 2		PILOTE Ø 25

MUNICIPALIDAD DE ROSARIO
SECRETARÍA DE PLANEAMIENTO
DIRECCIÓN GENERAL DISEÑO URBANO
proyano@rosario.gov.ar

OBRA: PREDIO MOVI
EDIFICIO INGRESO
PLANO: ESTRUCTURA - DETALLES
HERRERÍA Y ZINGUERÍA

RELEVAMIENTO: A.S.
PROYECTO: A.S.
DIBUJO: V.B / S.L / N.D.
CONTROL: N.D. A.S.

EI
EST
05
01

FECHA: JULIO 2022
ESCALAS: 1:10 / 1:20