




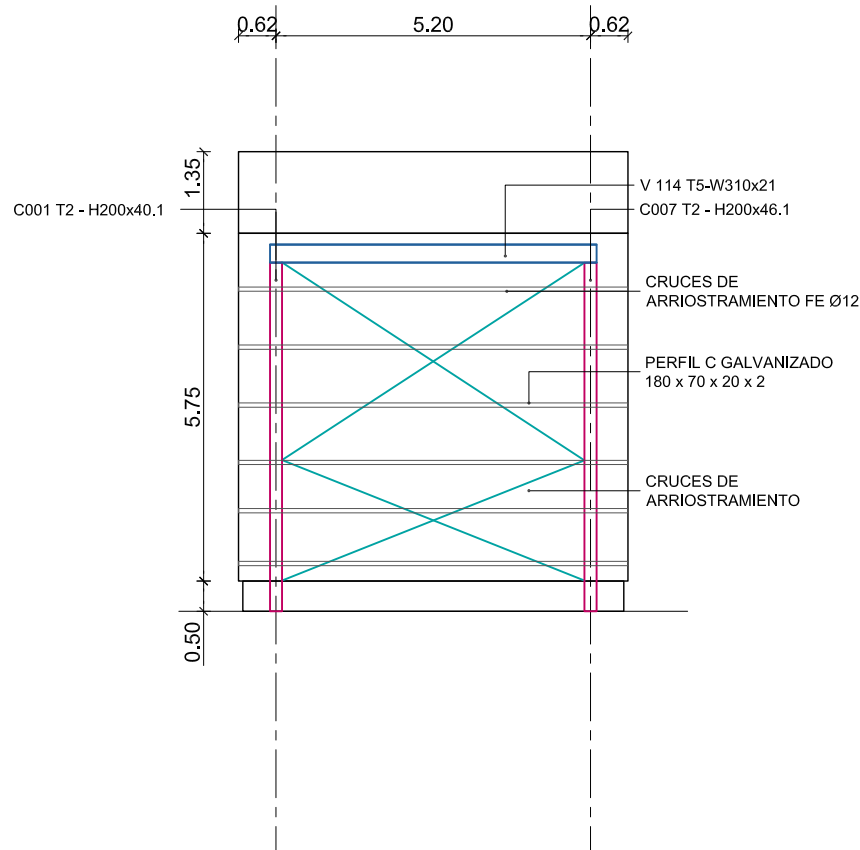


VISTA ESTE

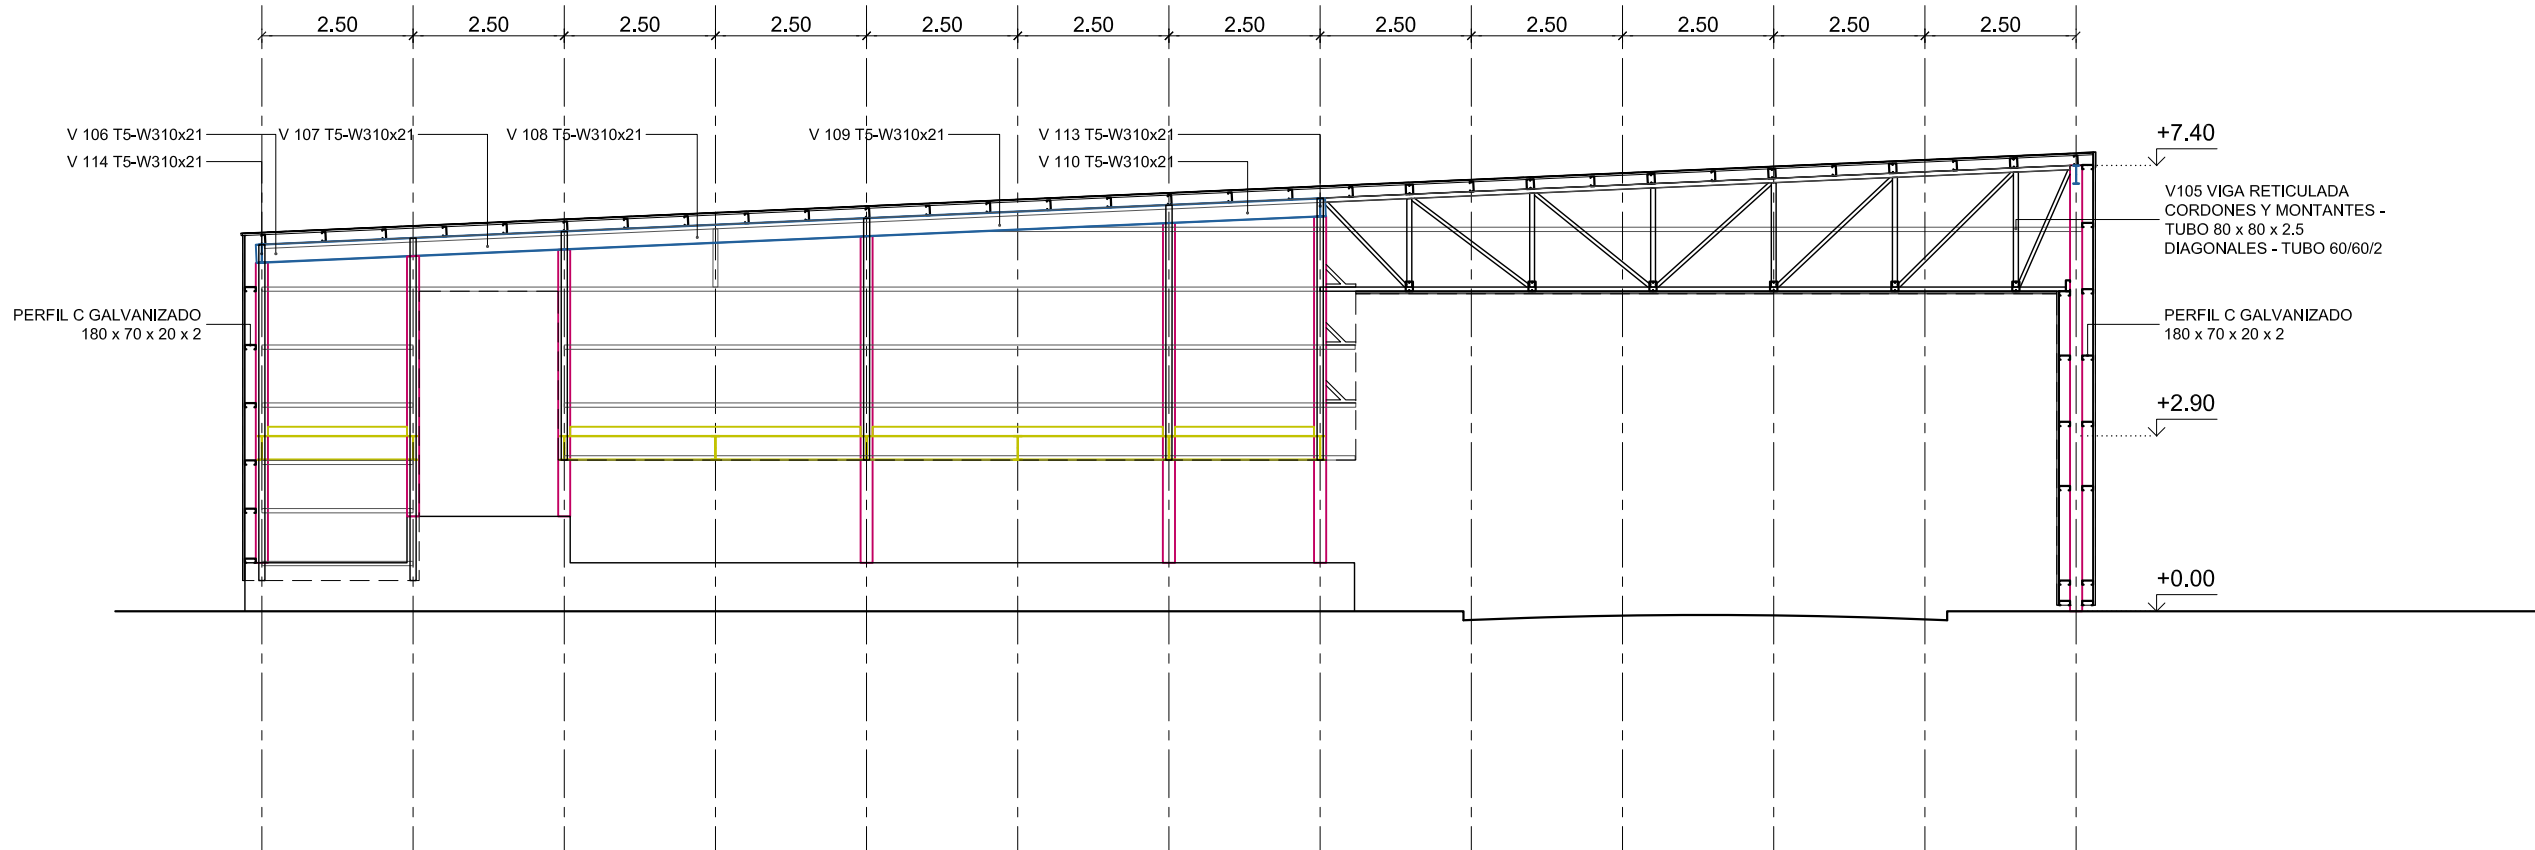

VISTA SUR

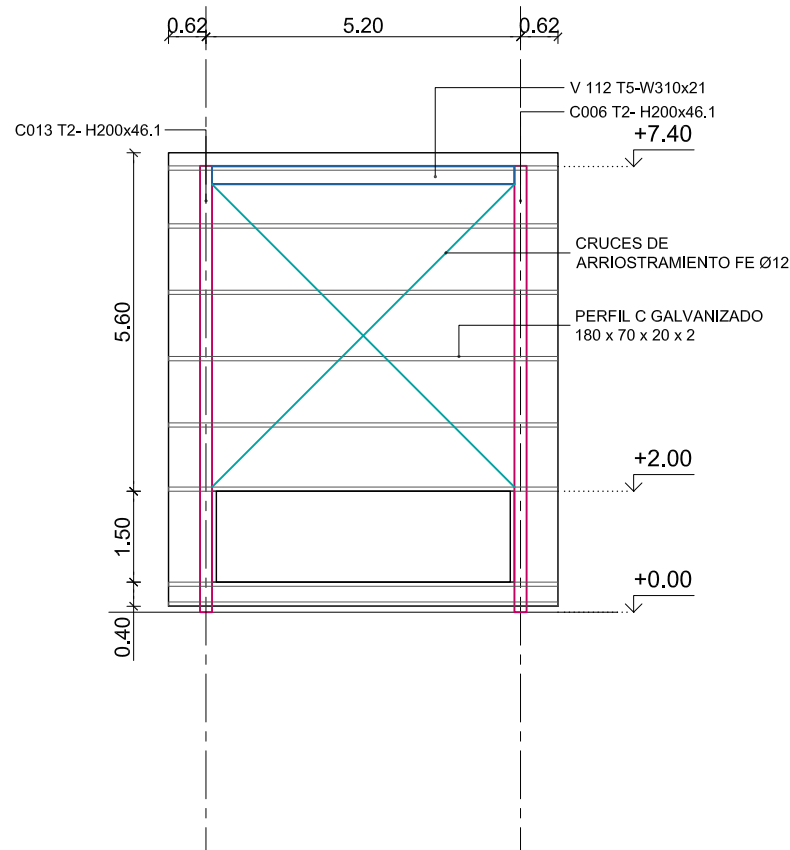


VISTA OESTE

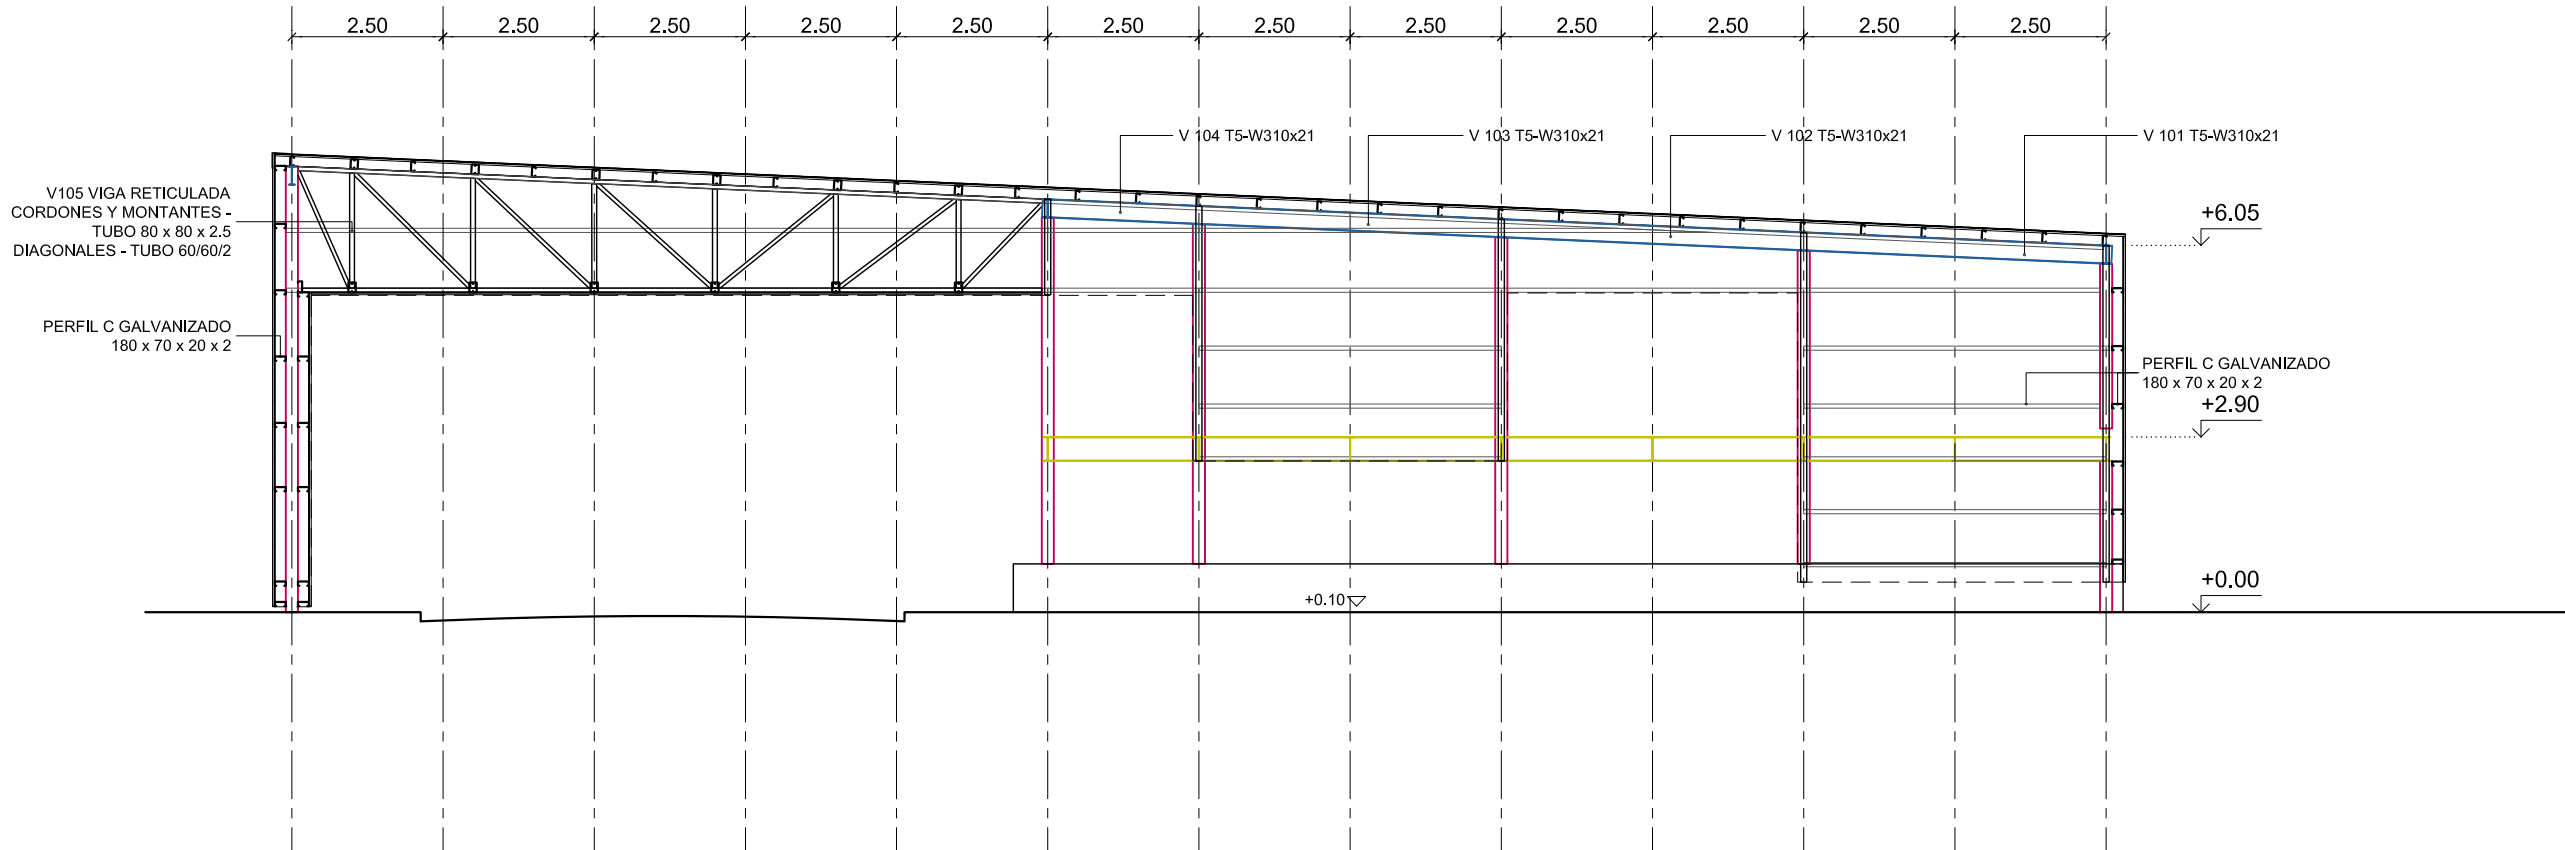

VISTA NORTE

NOTA: FIJAR LAS CORREAS DE CUBIERTA Y
LATERALES A LA ESTRUCTURA CON SOPORTES DE
CHAPA O PERFILES DIMENSIONADOS PARA ESTO.

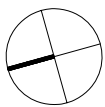

REFERENCIAS			
SÍMBOLO	DESCRIPCION	SÍMBOLO	DESCRIPCION
	VIGA W150x13 TIPO 1		VIGA RETICULADA
	VIGA W410x38.8 TIPO 3		CRUCES DE ARRIOSTRAMIENTO FE Ø12
	VIGA W310x21 TIPO 4		PILOTE Ø 60
	COLUMNA H200x46.1 TIPO 2		PILOTE Ø 25

MUNICIPALIDAD DE ROSARIO
SECRETARIA DE PLANEAMIENTO
DIRECCIÓN GENERAL DISEÑO URBANO
proyarg@rosario.gov.ar

OBRA: PREDIO MOVI EDIFICIO INGRESO PLANO: ESTRUCTURA SOPORTES CERRAMIENTOS				EI EST OESTE	03 01
RELEVAMIENTO:	PROYECTO:	DIBUJO:	CONTROL:	FECHA:	REVISION :
	A.S.	V.B / S.L / N.D.	N.D. A.S.	JULIO 2022	
				ESCALAS:	1:125