

PUERTA DE PERFILES DE ALUMINIO BLANCO LÍNEA MODENA 75 SIMIL EXISTENTES EN MATERNIDAD.

HERRAJES PARA HOJA DE REBATIR: TRES BISAGRAS.
CON PICAPORTE TIPO SANATORIO BLANCO
Y CERRADURA DE SEGURIDAD ACYTRA.

VIDRIOS 3+3 CON LÁMINA DE SEGURIDAD ESMERILADO.


CANTIDADES

P1: 4 IZQUIERDA


4 DERECHA

P2: 1

(P1)

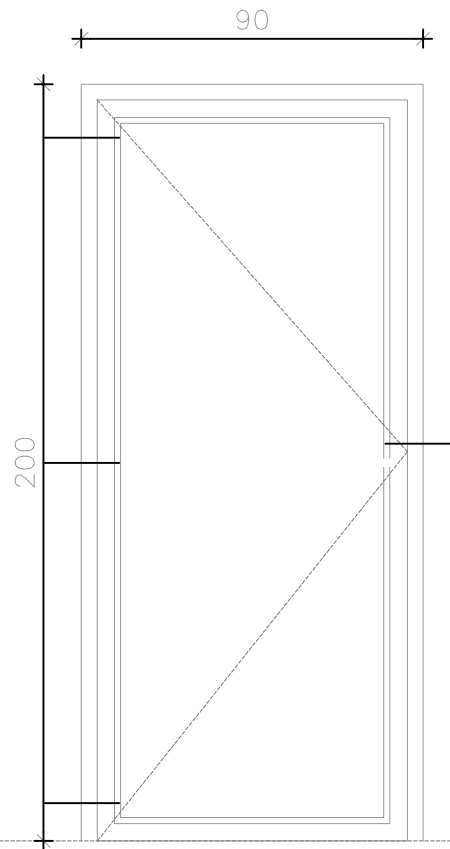

(P2)

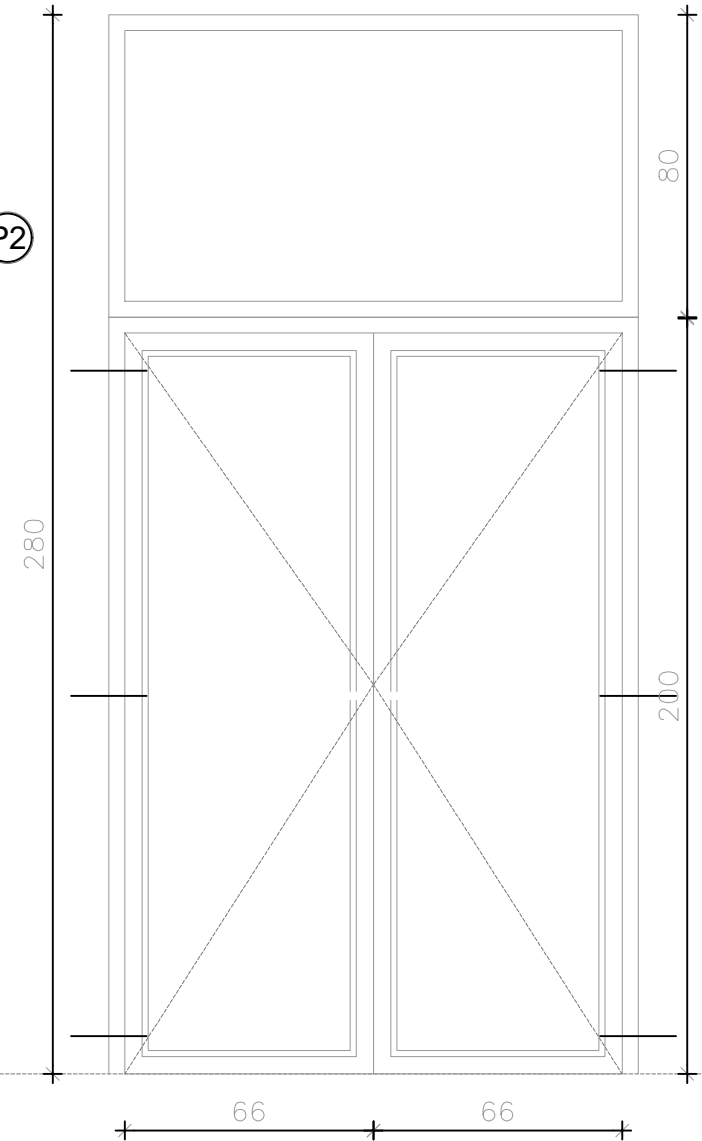

HOSPITAL ROQUE SAENZ PEÑA

LAPRIDA 5381 - ROSARIO - SANTA FE

PROYECTO REMODELACIÓN VESTUARIOS
PLANILLA DE ABERTURAS- ESCALA 1:20 - FECHA 07.09.22