


CESTO 02-5 GALVANIZADO EN CALIENTE


PLANTA NIVEL 1-1

ESC. 1:10

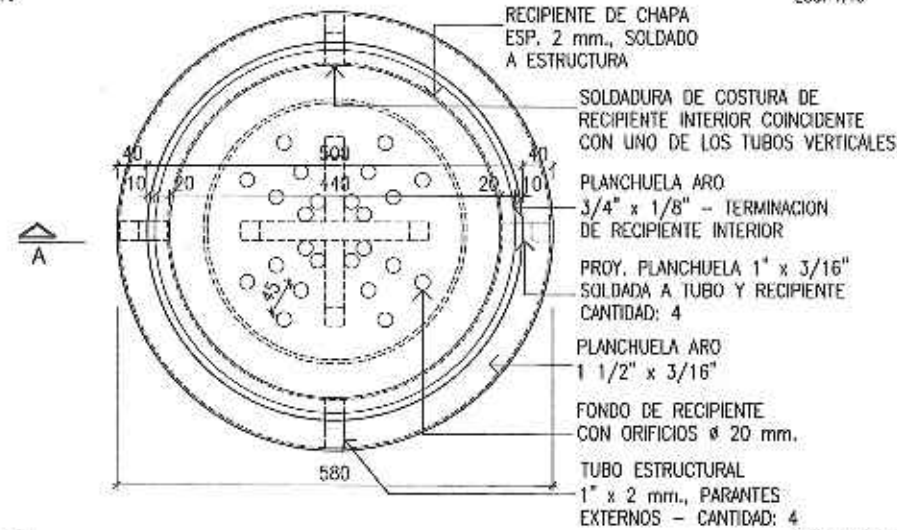


PLANTA NIVEL 2-2

ESC. 1:10

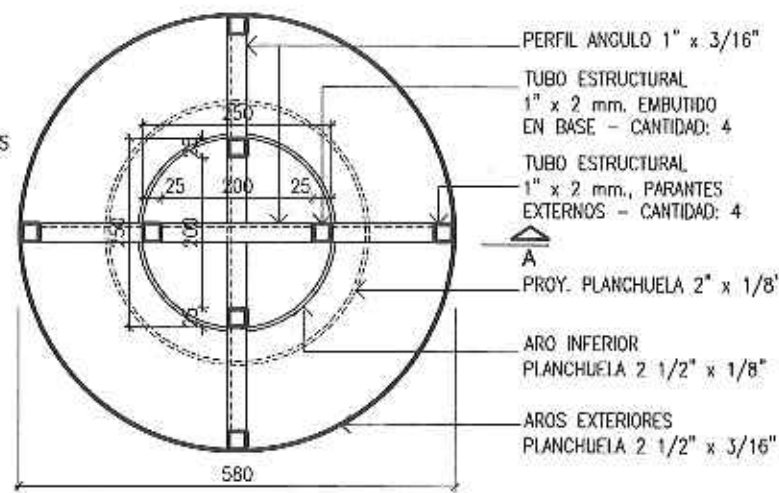


CORTE

ESC. 1:5

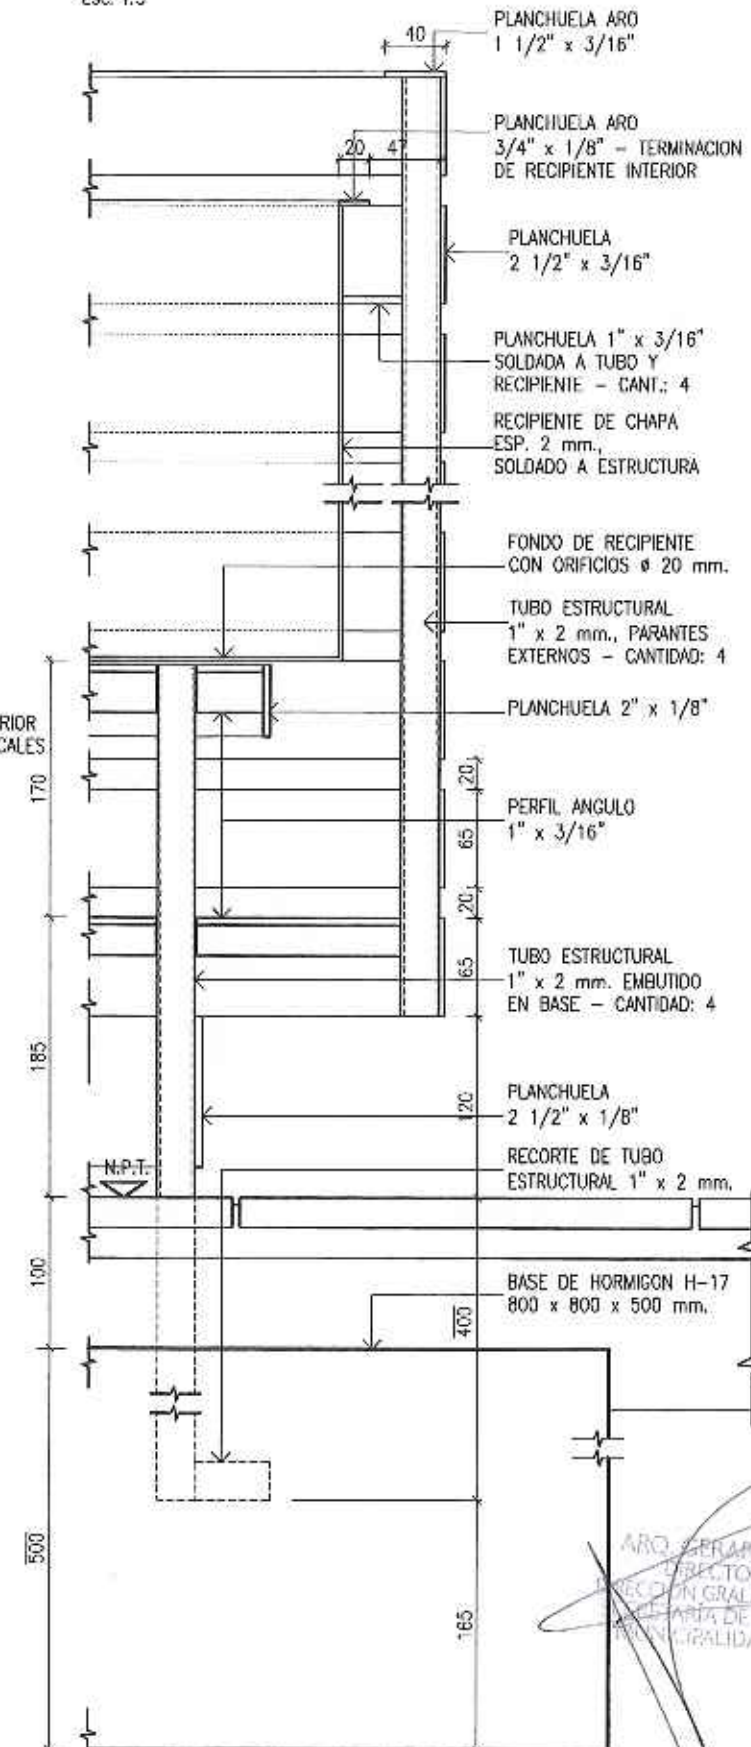


VISTA

ESC. 1:10

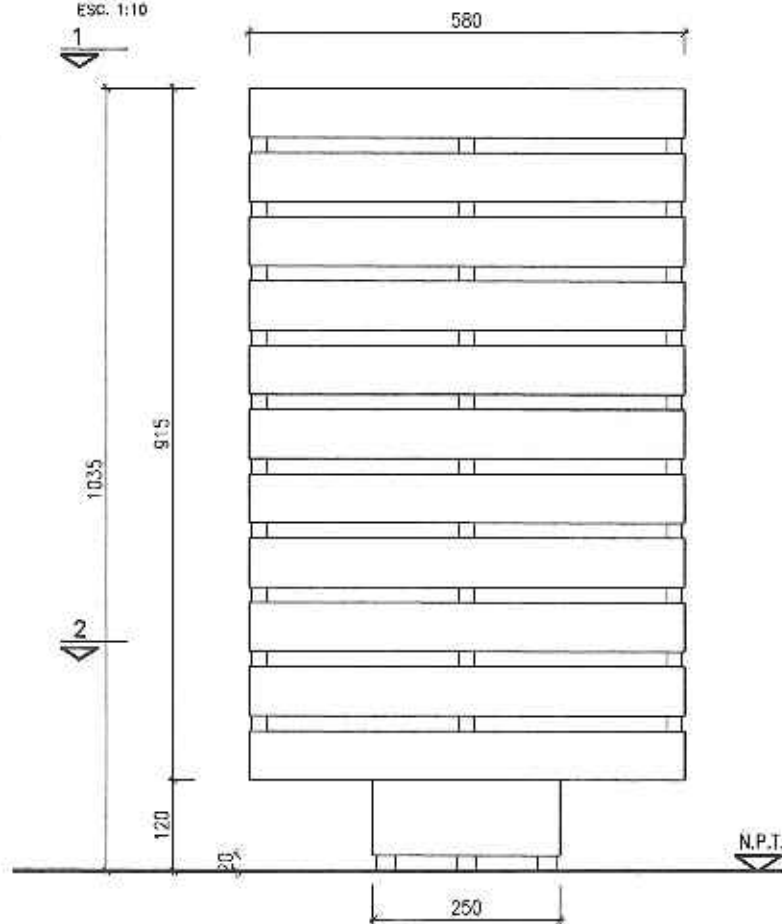

CORTE A-A

ESC. 1:10

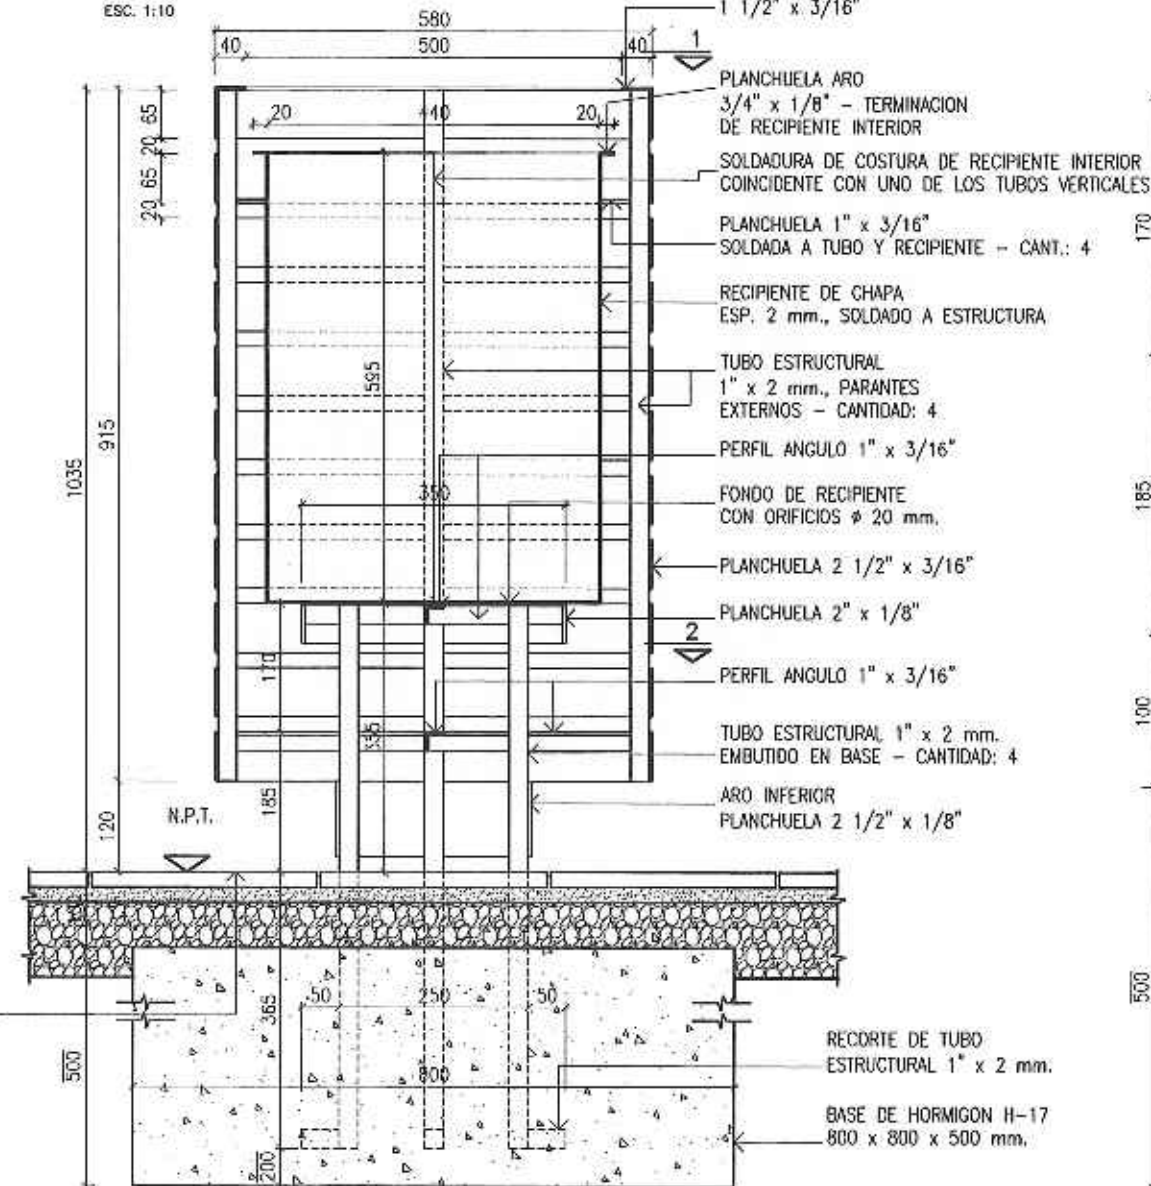

FORMA DE COLOCACION (SOBRE VEREDA O SOBRE CESPED) VER PLANO CC01 o CC02

NOTAS:

- MEDIDAS EXPRESADAS EN MILIMETROS.
- SE PONDRÁ ESPECIAL CUIDADO EN LOGRAR UN PERFECTO PLOMO ENTRE LOS ANILLOS EXTERIORES.
- SOLDADURA TIPO ELECTRICA SIN SOBRECALENTAMIENTOS, ASEGURANDO SU ESTANQUEIDAD. SE RETIRARÁ TODO TIPO DE ESCORIA Y SE PULIRÁ CON AMOLADORA.
- TRATAMIENTO DE LAS PIEZAS: UNA VEZ EJECUTADO EN SU TOTALIDAD, EL CESTO SERÁ ARENADO Y GALVANIZADO EN CALIENTE.
- LA UBICACION DEL MOBILIARIO URBANO SERÁ VERIFICADA POR LA INSPECCION DE OBRA, DETALLE FORMA DE COLOCACION VER PLANO CC01 o CC02.

MUNICIPALIDAD DE ROSARIO



SECRETARIA DE PLANEAMIENTO
DIRECCION GENERAL DE DISEÑO URBANO

proyadm@rosario.gov.ar

OBRA: CATALOGO DE MOBILIARIO URBANO



FICHA CONSTRUCTIVA

PLANO: CESTO DE PLANCHUELAS
GALVANIZADO EN CALIENTE




RELEVAMIENTO:	PROYECTO:	DIBUJO:	CONTROL:	FECHA:	REVISION:
			N.D.	OCTUBRE 2019	
				ESCALAS:	1:10 / 1:5

CE02-5

ARQ. GERARDO L. BARRO,
DIRECTOR GENERAL
DIRECCION GENERAL DE ARQUITECTURA
SECRETARIA DE OBRAS PUBLICAS
MUNICIPALIDAD DE ROSARIO

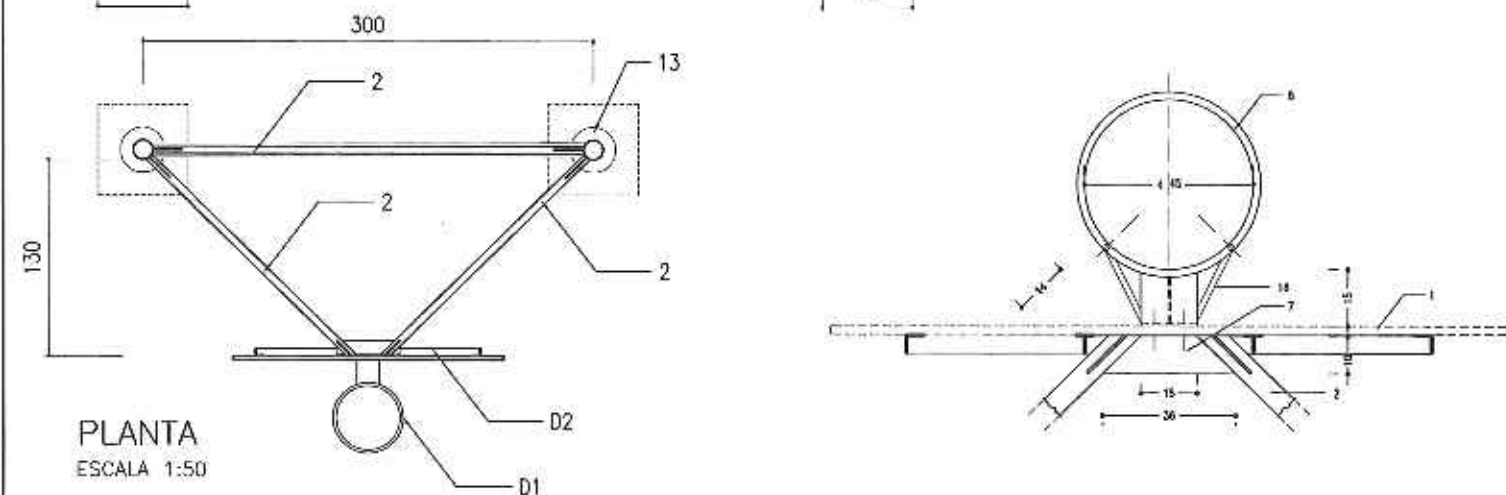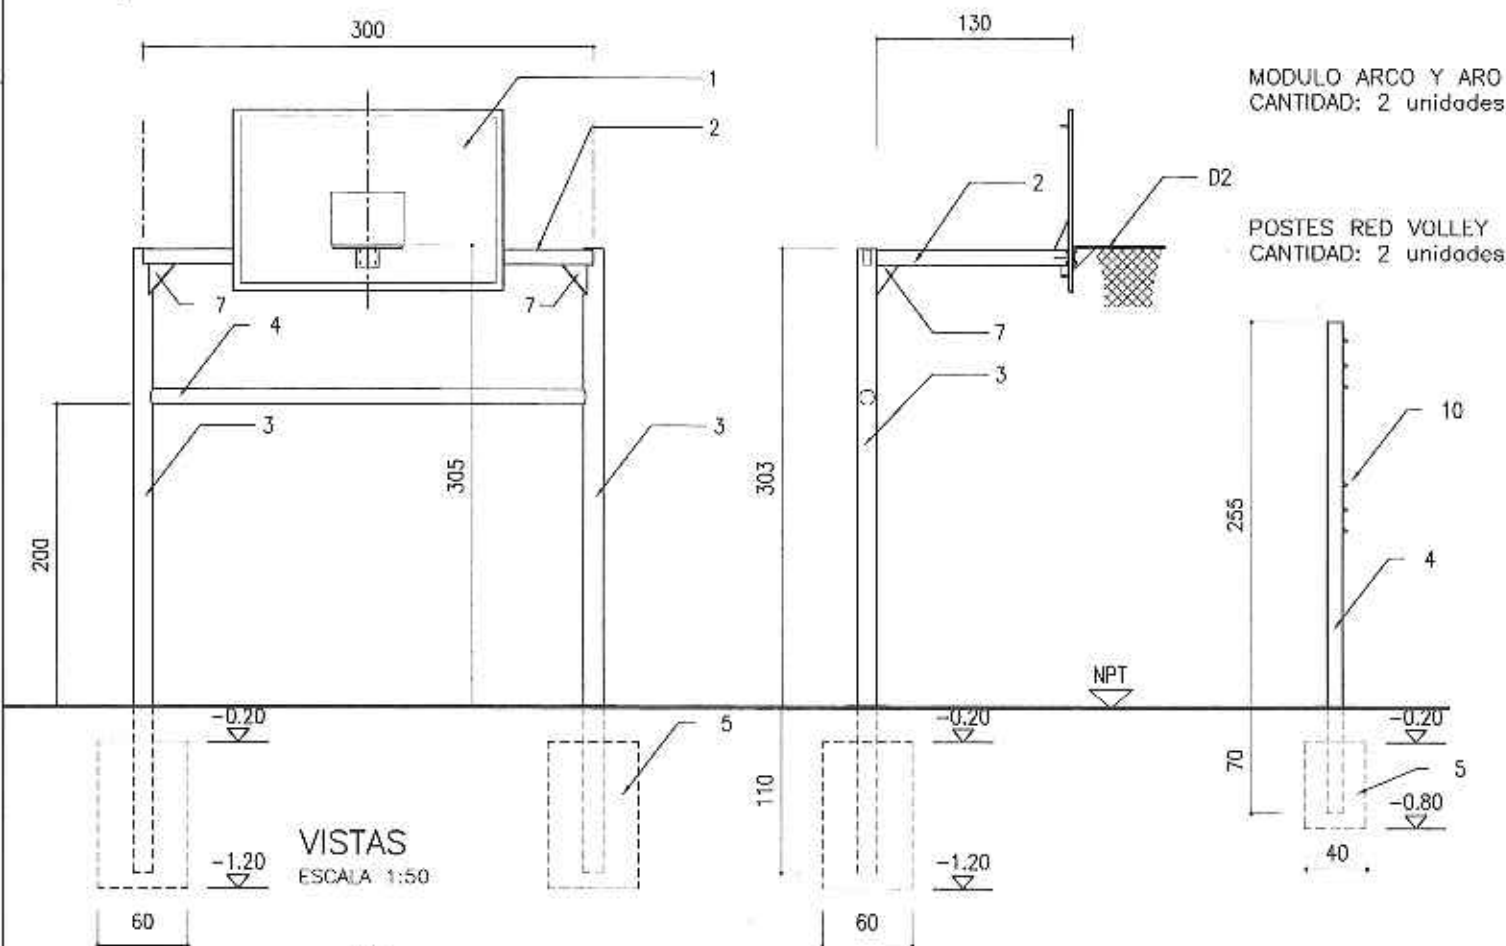


1. Tablero de madera multilaminada 1800x1200x21mm montado s/ estructura metálica (D2)
2. Tuba de acero 100x60x3.2mm
3. Caño de acero Ø5 1/2" esp.4.75mm con tapa superior
4. Caño de acero Ø4 1/2" esp.4mm con tapa superior
5. Base de hormigón H17
6. Chapa de acero 3/16"
7. Cartelas de acero 1/4"
8. Barra lisa de acero Ø 20 mm
9. 12 Anillos de acero equidistantes
10. Anillos de acero para sujeción red
11. Perfil ángulo 2"x 3/16"
12. Perfil T de acero 2"x 3/16"
13. Aro de terminación Ø 300 mm x 1/4"
14. 4 Bulones pasantes de 3/8" con tuercas y arandelas
15. Fijación a tablero tornillos para madera cabeza fresada
16. Barra lisa de acero Ø 16 mm

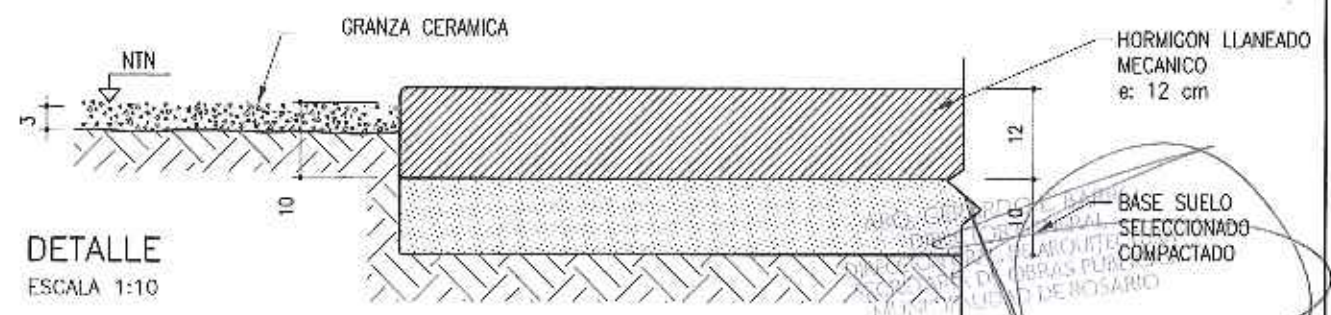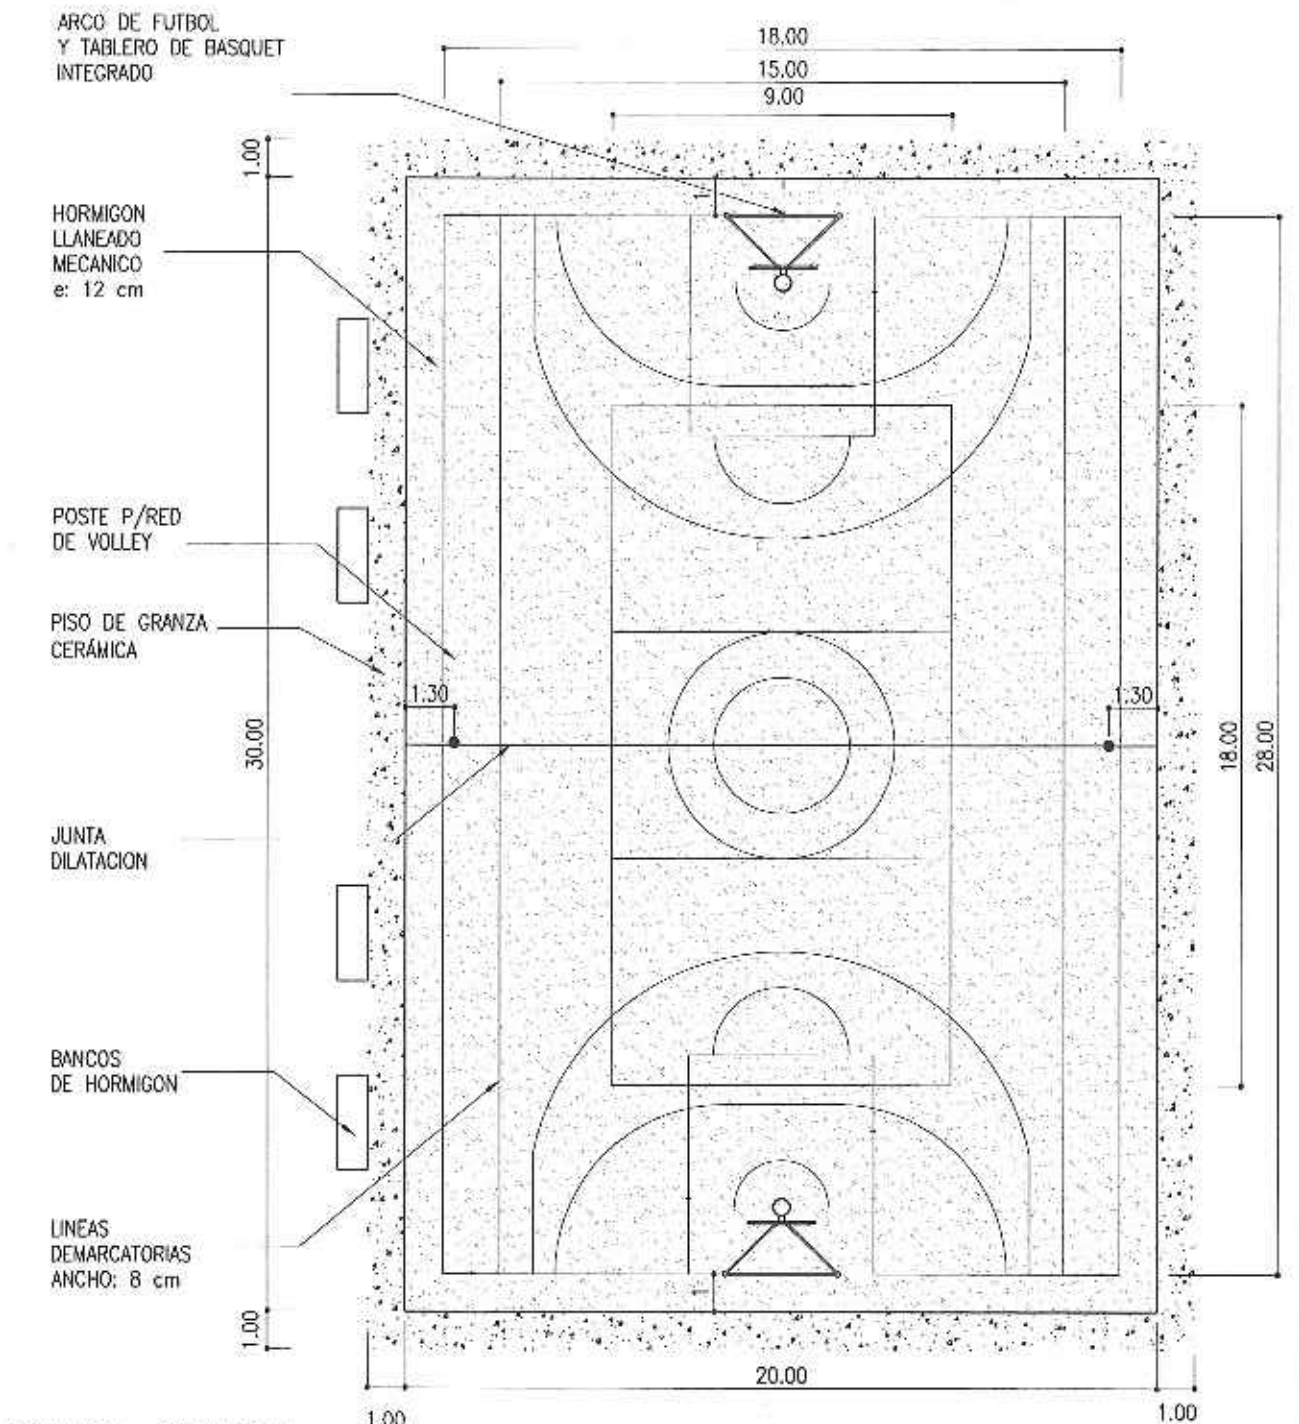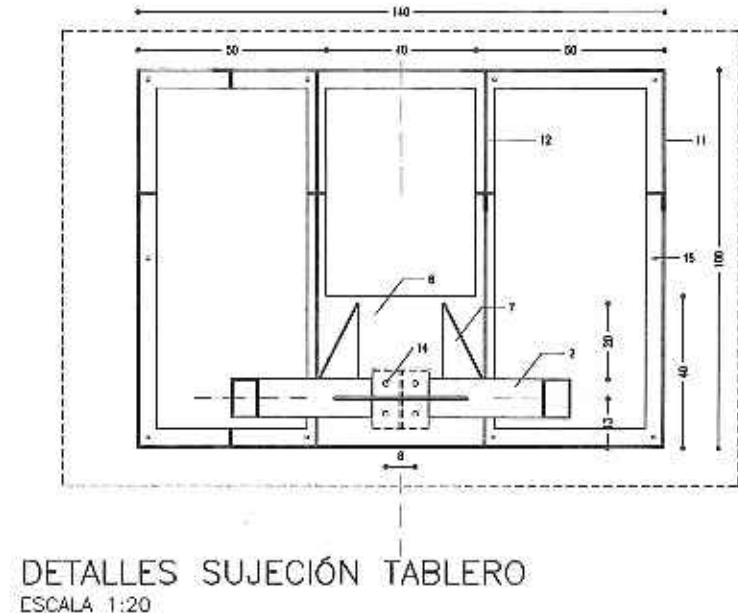

MUNICIPALIDAD DE ROSARIO		OBRA: PLAYONES POLIDEPORTIVOS		EU-072-18	
SECRETARIA DE OBRAS PUBLICAS		PLANO: PLANO TIPO		REVISION:	
DIRECCION GENERAL DE ARQUITECTURA		PROYECTO: DPA		FECHA: octubre 2018	
DIRECCION DE PROYECTOS DE ARQUITECTURA		DIBUJO: ME.F		ESCALAS: VARIAS	
arquitecturauno@rosario.gov.ar					

CERCOS PARAPELOTAS
PROVISION Y COLOCACION

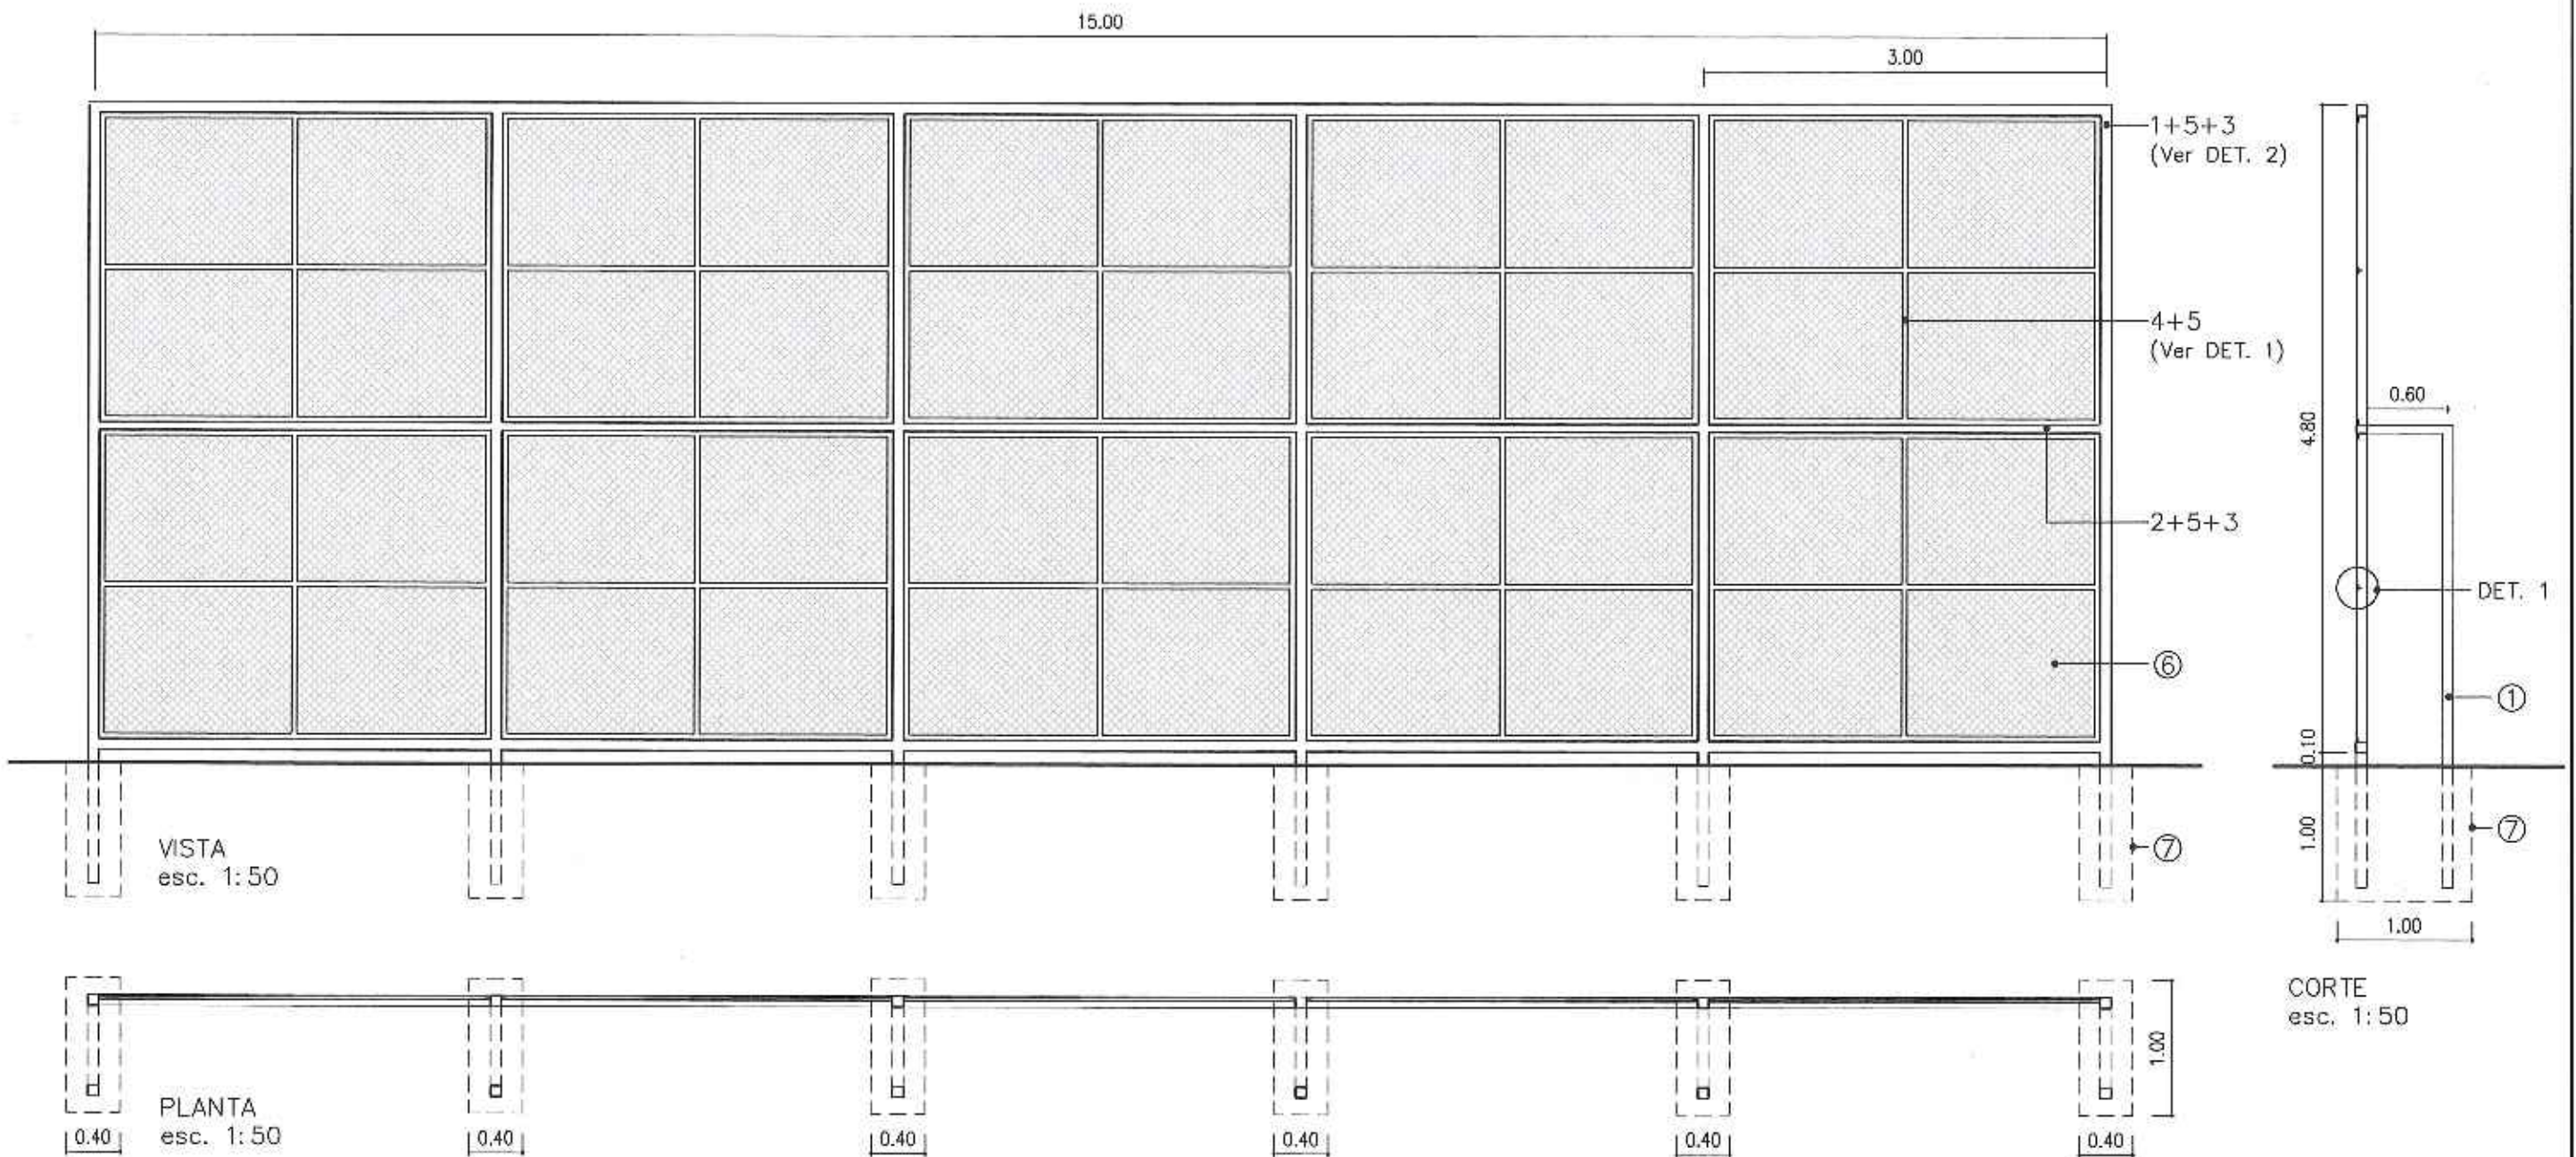

REFERENCIAS:

- 1 - CAÑO ESTRUCTURAL 80 x 80 x 2.5 mm
- 2 - CAÑO ESTRUCTURAL 80 x 60 x 2.5 mm
- 3 - PLANCHUELA 1 1/2" x 3/8"
- 4 - PERFIL T 1 1/2" x 3/8"
- 5 - PLANCHUELA 3/4" x 3/8"
- 6 - METAL DESPLEGADO PESADO 450/30/30
- 7 - BASE HORMIGON H 13

DETALLE 1
esc. 1:5

DETALLE 2
esc. 1:5

MUNICIPALIDAD DE ROSARIO



SECRETARIA DE OBRAS PUBLICAS
DIRECCION GENERAL DE ARQUITECTURA
DIRECCION DE PROYECTOS DE ARQUITECTURA
arquitecturauno@rosario.gov.ar

OBRA: CERCOS PARAPELOTAS

PLANO: PROVISION Y COLOCACION

RELEVAMIENTO:
S.T

PROYECTO:
S.T

DIBUJO:
S.T. - M.E.F. - A.A.



EU-105-05

02

FECHA: Octubre 2016
ESCALAS: 1:100 - 1:50

PRO. GERARDO L. BARRIO
DIRECTOR GENERAL
DIRECCION GENERAL DE ARQUITECTURA
SECRETARIA DE OBRAS PUBLICAS
MUNICIPALIDAD DE ROSARIO

CERCOS PARAPELOTAS
PROVISION Y COLOCACION

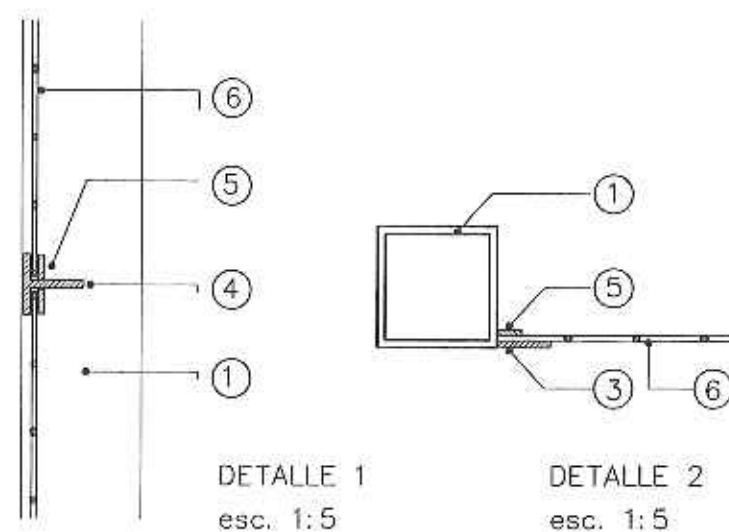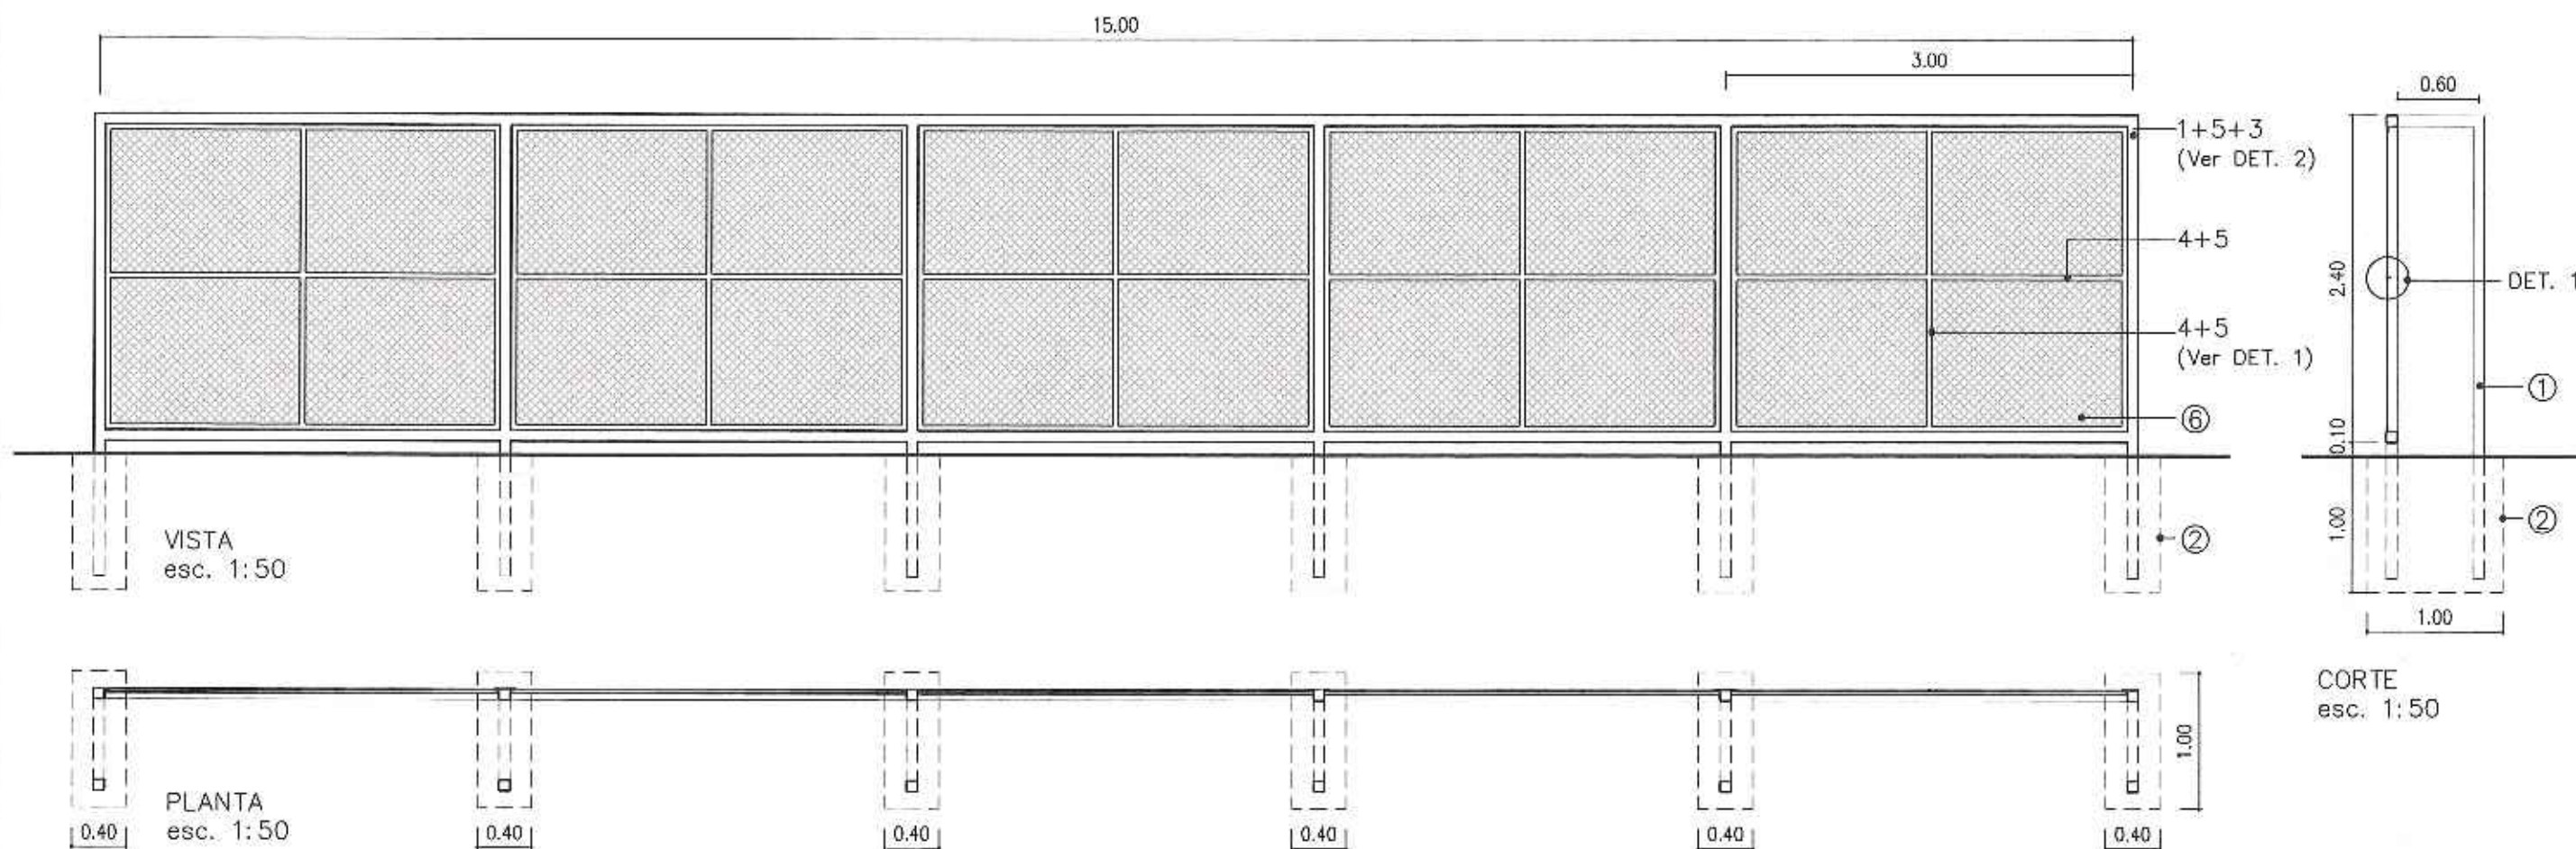

REFERENCIAS:

- 1 - CAÑO ESTRUCTURAL 80 x 80 x 2.5 mm
- 2 - BASE HORMIGON H 13
- 3 - PLANCHUELA 1 1/2" x 3/16"
- 4 - PERFIL T 1 1/2" x 3/16"
- 5 - PLANCHUELA 3/4" x 3/16"
- 6 - METAL DESPLEGADO PESADO 450/30/30

MUNICIPALIDAD DE ROSARIO



SECRETARIA DE OBRAS PUBLICAS
DIRECCION GENERAL DE ARQUITECTURA
DIRECCION DE PROYECTOS DE ARQUITECTURA
arquitecturauno@rosario.gov.ar

OBRA: CERCO PARAPELOTAS 15 x 2.40 m

PLANO: PROVISION Y COLOCACION

RELEVAMIENTO:
S.T

PROYECTO:
S.T



DIJUNO:
A.A. - M.E.F

EU-105-06

REVISION :
FECHA: Junio 2021
ESCALAS: 1:100 - 1:50

ARQ. GERARDO L. BARRO:
DIRECTOR GENERAL
SECRETARIA DE OBRAS PUBLICAS
MUNICIPALIDAD DE ROSARIO




DETALLE LABERINTO
ESC. 1:50

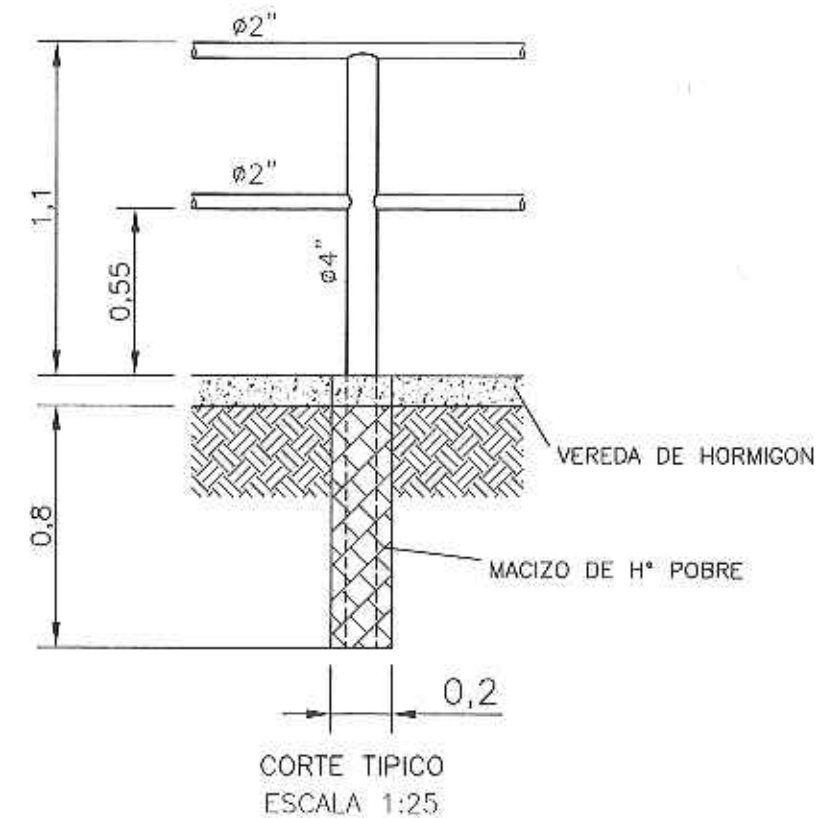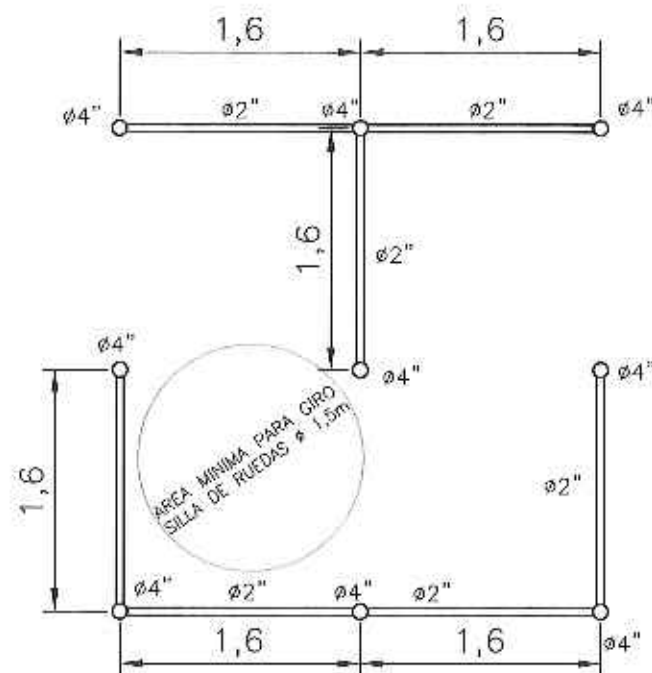




NOTAS:

- LOS CAÑOS A UTILIZAR EN LA CONSTRUCCION SERAN DE HIERRO NEGRO DE 2 mm. DE ESPESOR. LOS PARANTES SERÁN DE 4\"/>

MUNICIPALIDAD DE ROSARIO		SECRETARIA DE OBRAS PUBLICAS DGPyc DIRECCION DE INGENIERIA VIAL	
		OBRA:	
		LABERINTO PEATONAL PARA PASO A NIVEL Croquis constructivo	
OPERADOR: DIBUJANTE: PROYECTISTA:		FECHA: JUN-05	PLANO N°
REVISO		ESCALA: croquis	1237-1
		APROBO INGENIERO HERNANDEZ	

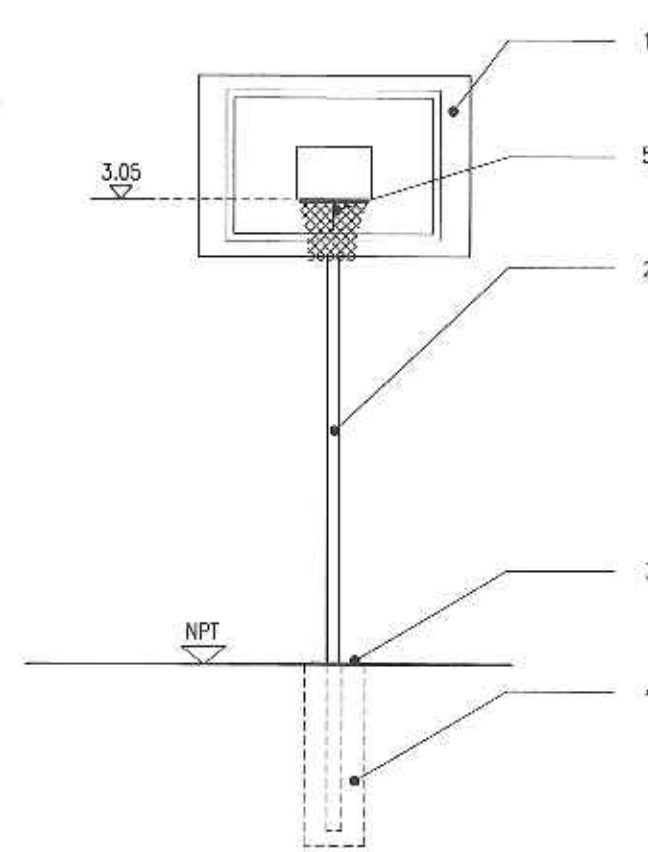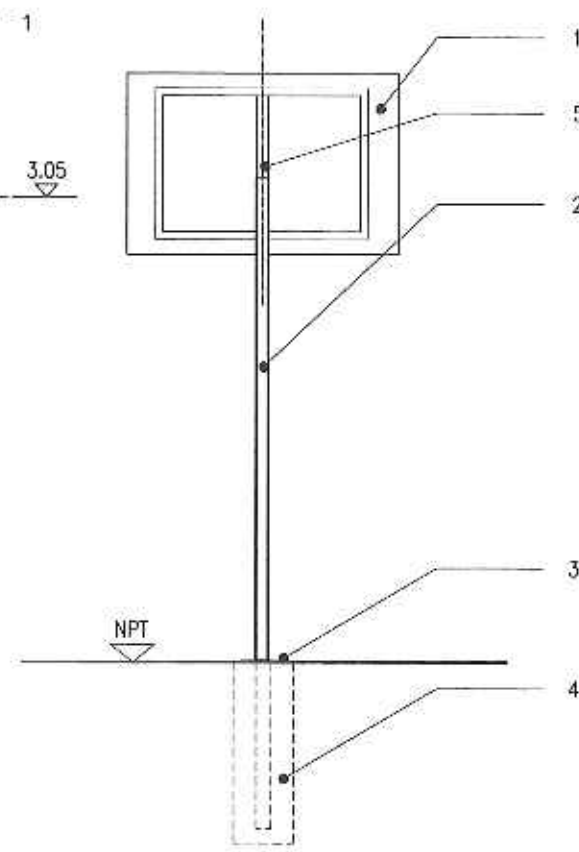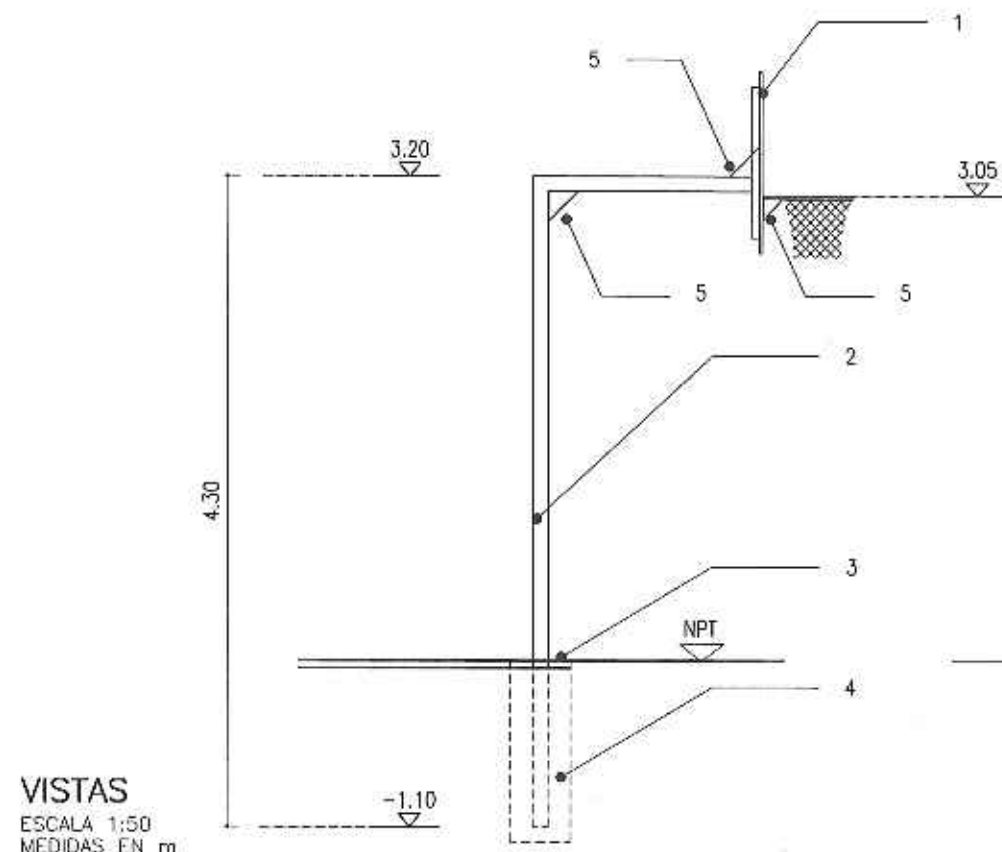

1. Tablero de madera multilaminada 1800x1200x21mm montado s/ estructura metálica (Detalle 2)
2. Caño estructural pintado 100x80x2.5mm
3. Chapon 300x300x1/4"
4. Base de hormigón H17 400x400x1200
5. Cartelas de acero 200x200x1/4"
6. Planchuela 3 1/2"x3/16"
7. Perfil "L" 2"x3/16"
8. Chapa plegada 3 1/2"x3/16"
9. Barra Ø20mm

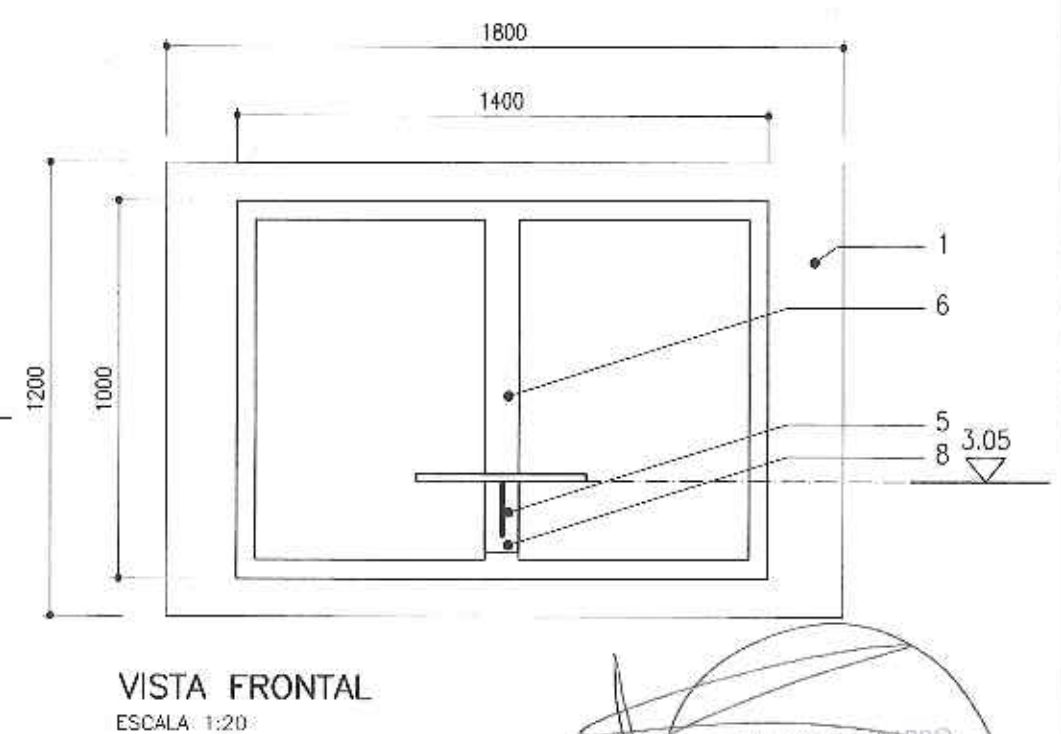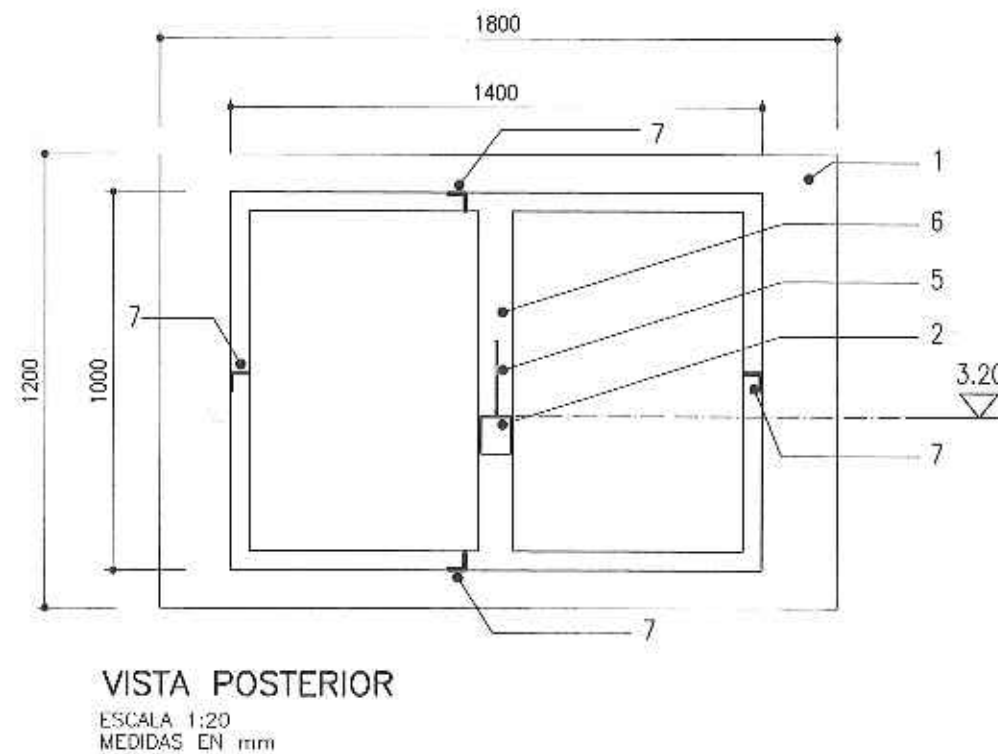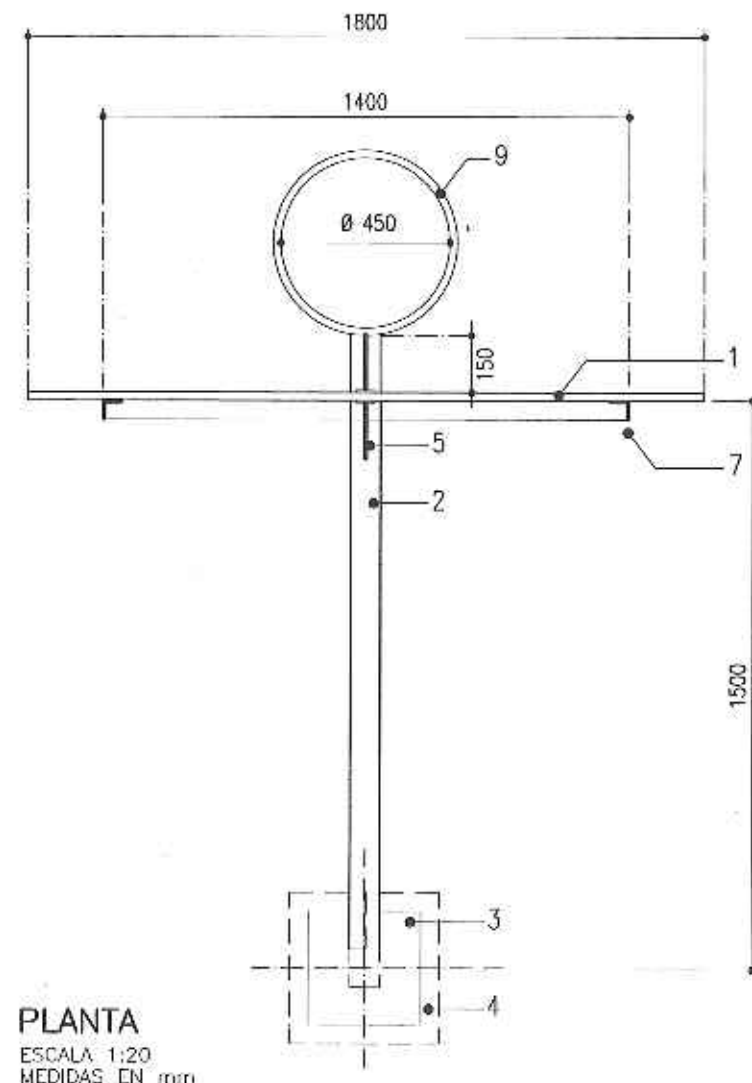

OBRA: ARO DE BASQUET - PLAYON 3 x 3
PLANO: PLANO TIPO

REF. VAM. 100



PROYECTO:
D.P.A.

DIBUJO:
D.P.A.

EU-583-01

REVISION :
FECHA: SEPT 2022
ESCALAS: VARIAS

ESPACIOS PUBLICOS EN BARRIO LUDUEÑA
PLAZA FELIPE MORE Y HUMBERTO PRIMERO

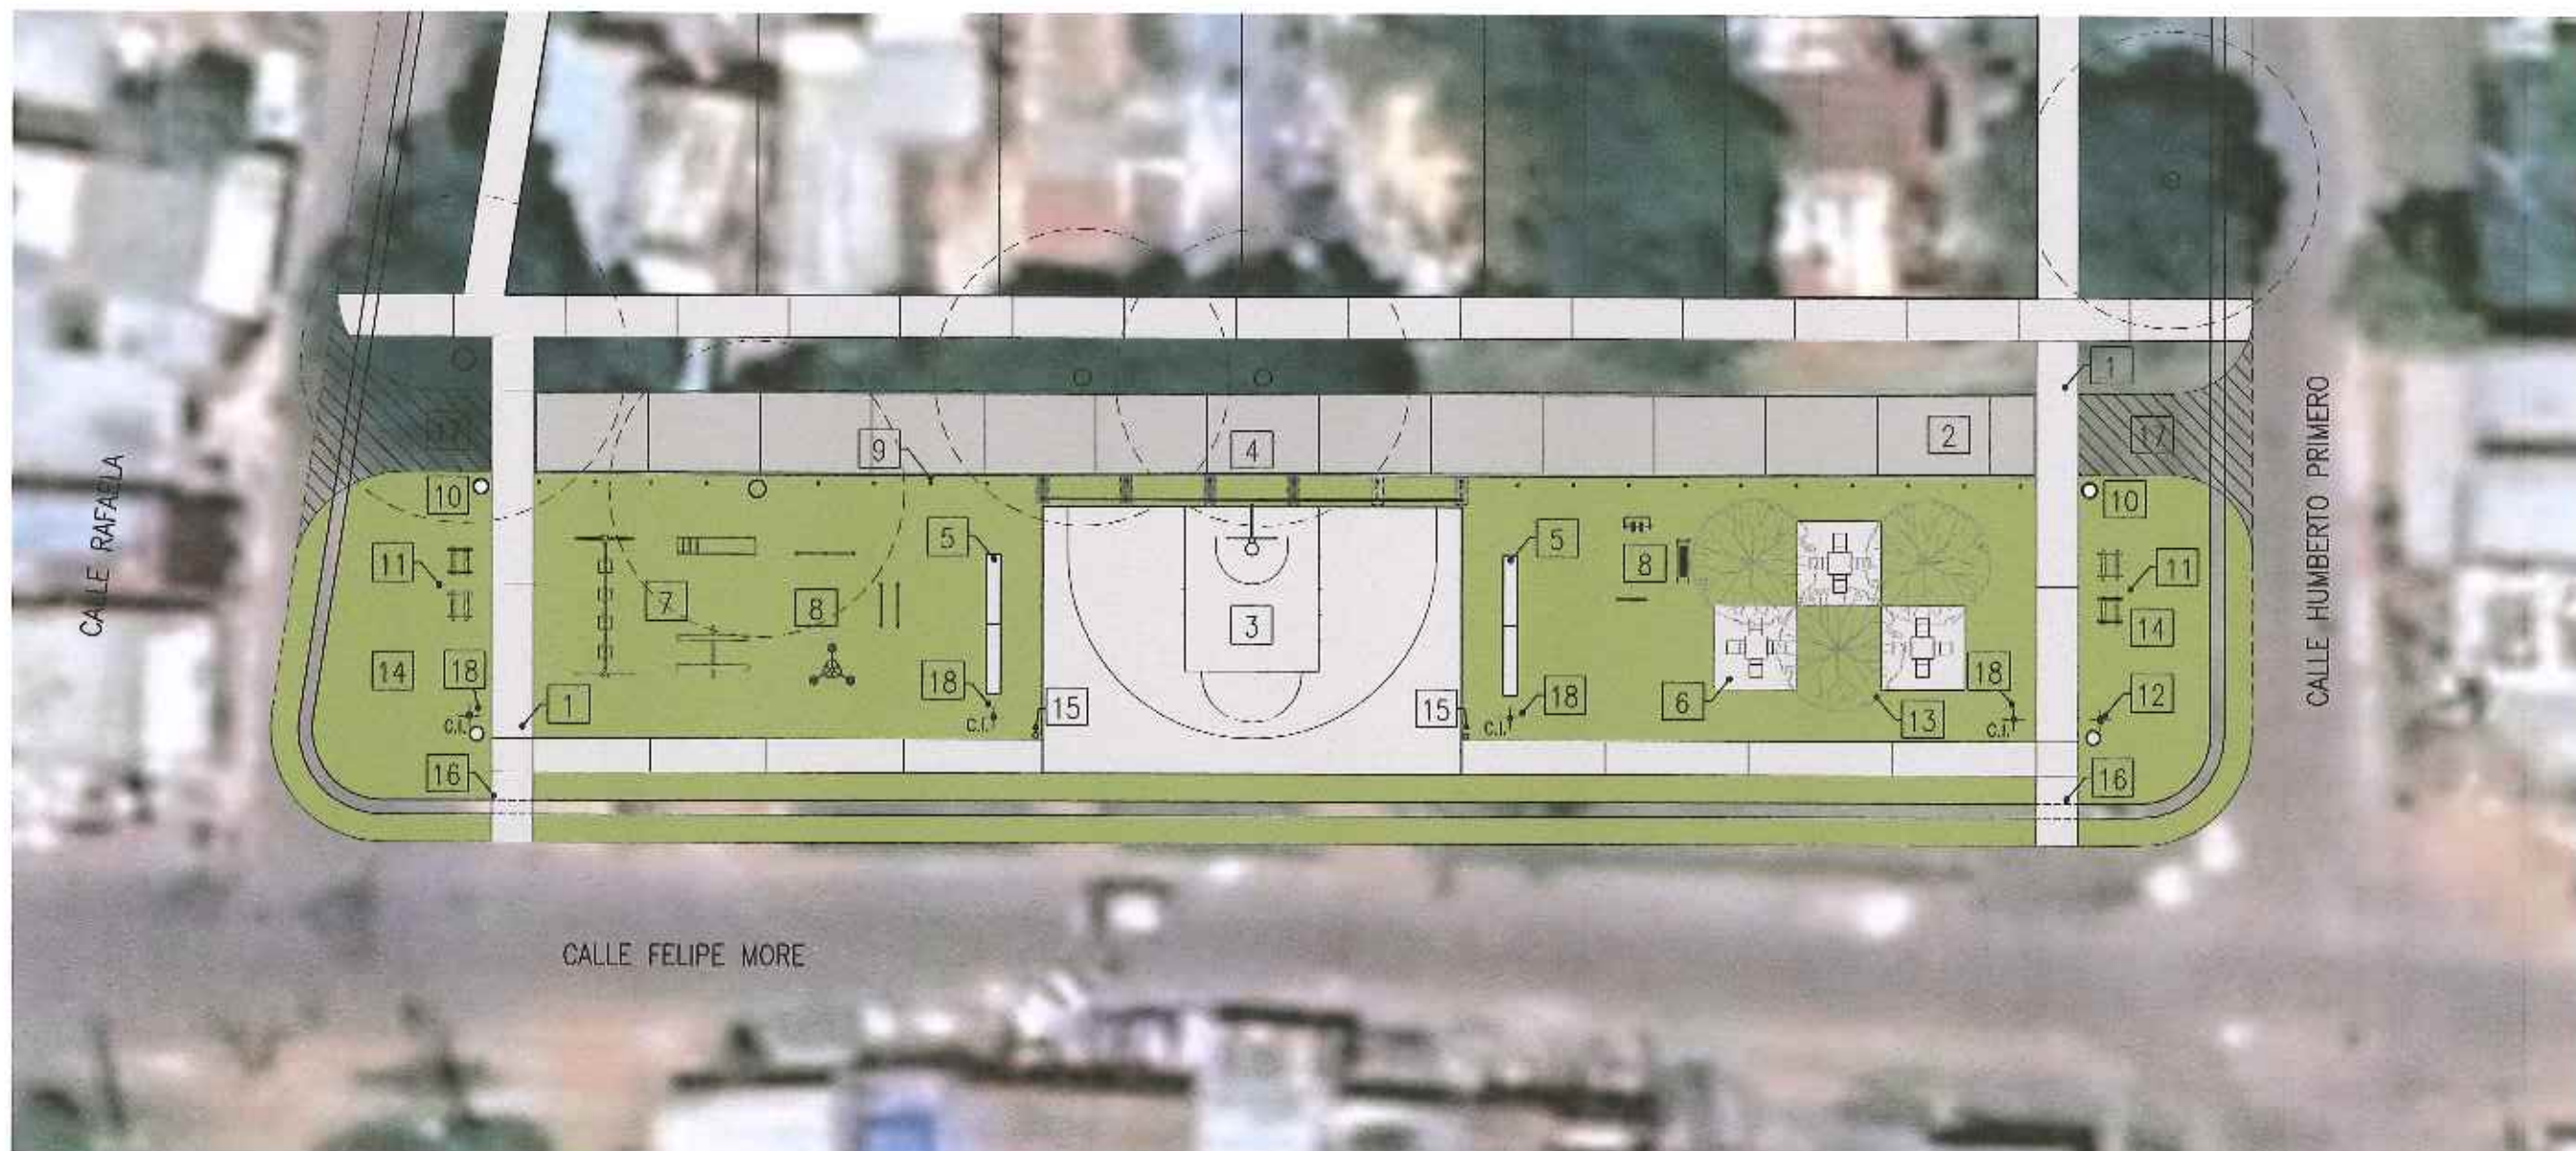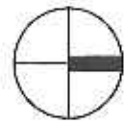

TAREAS A REALIZAR

- 1 EJECUCIÓN DE VEREDAS DE HORMIGÓN RASPINADO
- 2 EJECUCIÓN DE CALZADA MANDEPEATON CON BLOQUES DE HORMIGÓN INTERTRABADOS GRIS 8 CM
- 3 EJECUCIÓN DE PLAYON BASQUET 3X3 ARO
- 4 PROVISIÓN Y COLOCACIÓN DE CERCOS PARAPELOTAS
- 5 PROVISIÓN Y COLOCACIÓN DE BANCOS MONOPIEZA
- 6 PROVISIÓN Y COLOCACIÓN DE MESAS Y BANCOS Z
- 7 PROVISIÓN Y COLOCACIÓN DE JUEGOS INFANTILES

- 8 PROVISIÓN Y COLOCACIÓN DE EQUIPAMIENTO PARA GIMNASIO A CIELO ABIERTO
- 9 PROVISIÓN Y COLOCACIÓN DE PRETILES DE HORMIGÓN
- 10 PROVISIÓN Y COLOCACIÓN DE CESTOS
- 11 PROVISIÓN Y COLOCACIÓN DE BICICLETEROS
- 12 PROVISIÓN Y COLOCACIÓN DE CARTEL DE PLAZA
- 13 PROVISIÓN Y COLOCACIÓN DE ÁRBOLES

- 14 PARQUIZACIÓN
- 15 RETIRO Y REUBICACIÓN DE POSTES
- 16 EJECUCIÓN DE CRUCES DE ZANJAS
- 17 COMPLETAMIENTO DE CALZADA ASFÁLTICA
- 18 ILUMINACIÓN

PLANTA
ESCALA 1:250

MUNICIPALIDAD DE ROSARIO




SECRETARIA DE OBRAS PUBLICAS
DIRECCION GENERAL DE ARQUITECTURA
DIRECCION DE PROYECTO DE ARQUITECTURA
arquitecturauno@rosario.gov.ar

OBRA: ESPACIOS PUBLICOS BARRIO LUDUEÑA
PLAZA F. MORE Y HUMBERTO PRIMERO
PLANO: PLANTA ANTEPROYECTO

PZ-220-01

REVISION: 01
FECHA: SEP. 2022
ESCALAS: 1:250

PRO. GENERAL L. BARRIO
DIRECTOR GENERAL
DIRECCION GENERAL DE ARQUITECTURA
SECRETARIA DE OBRAS PUBLICAS
MUNICIPALIDAD DE ROSARIO

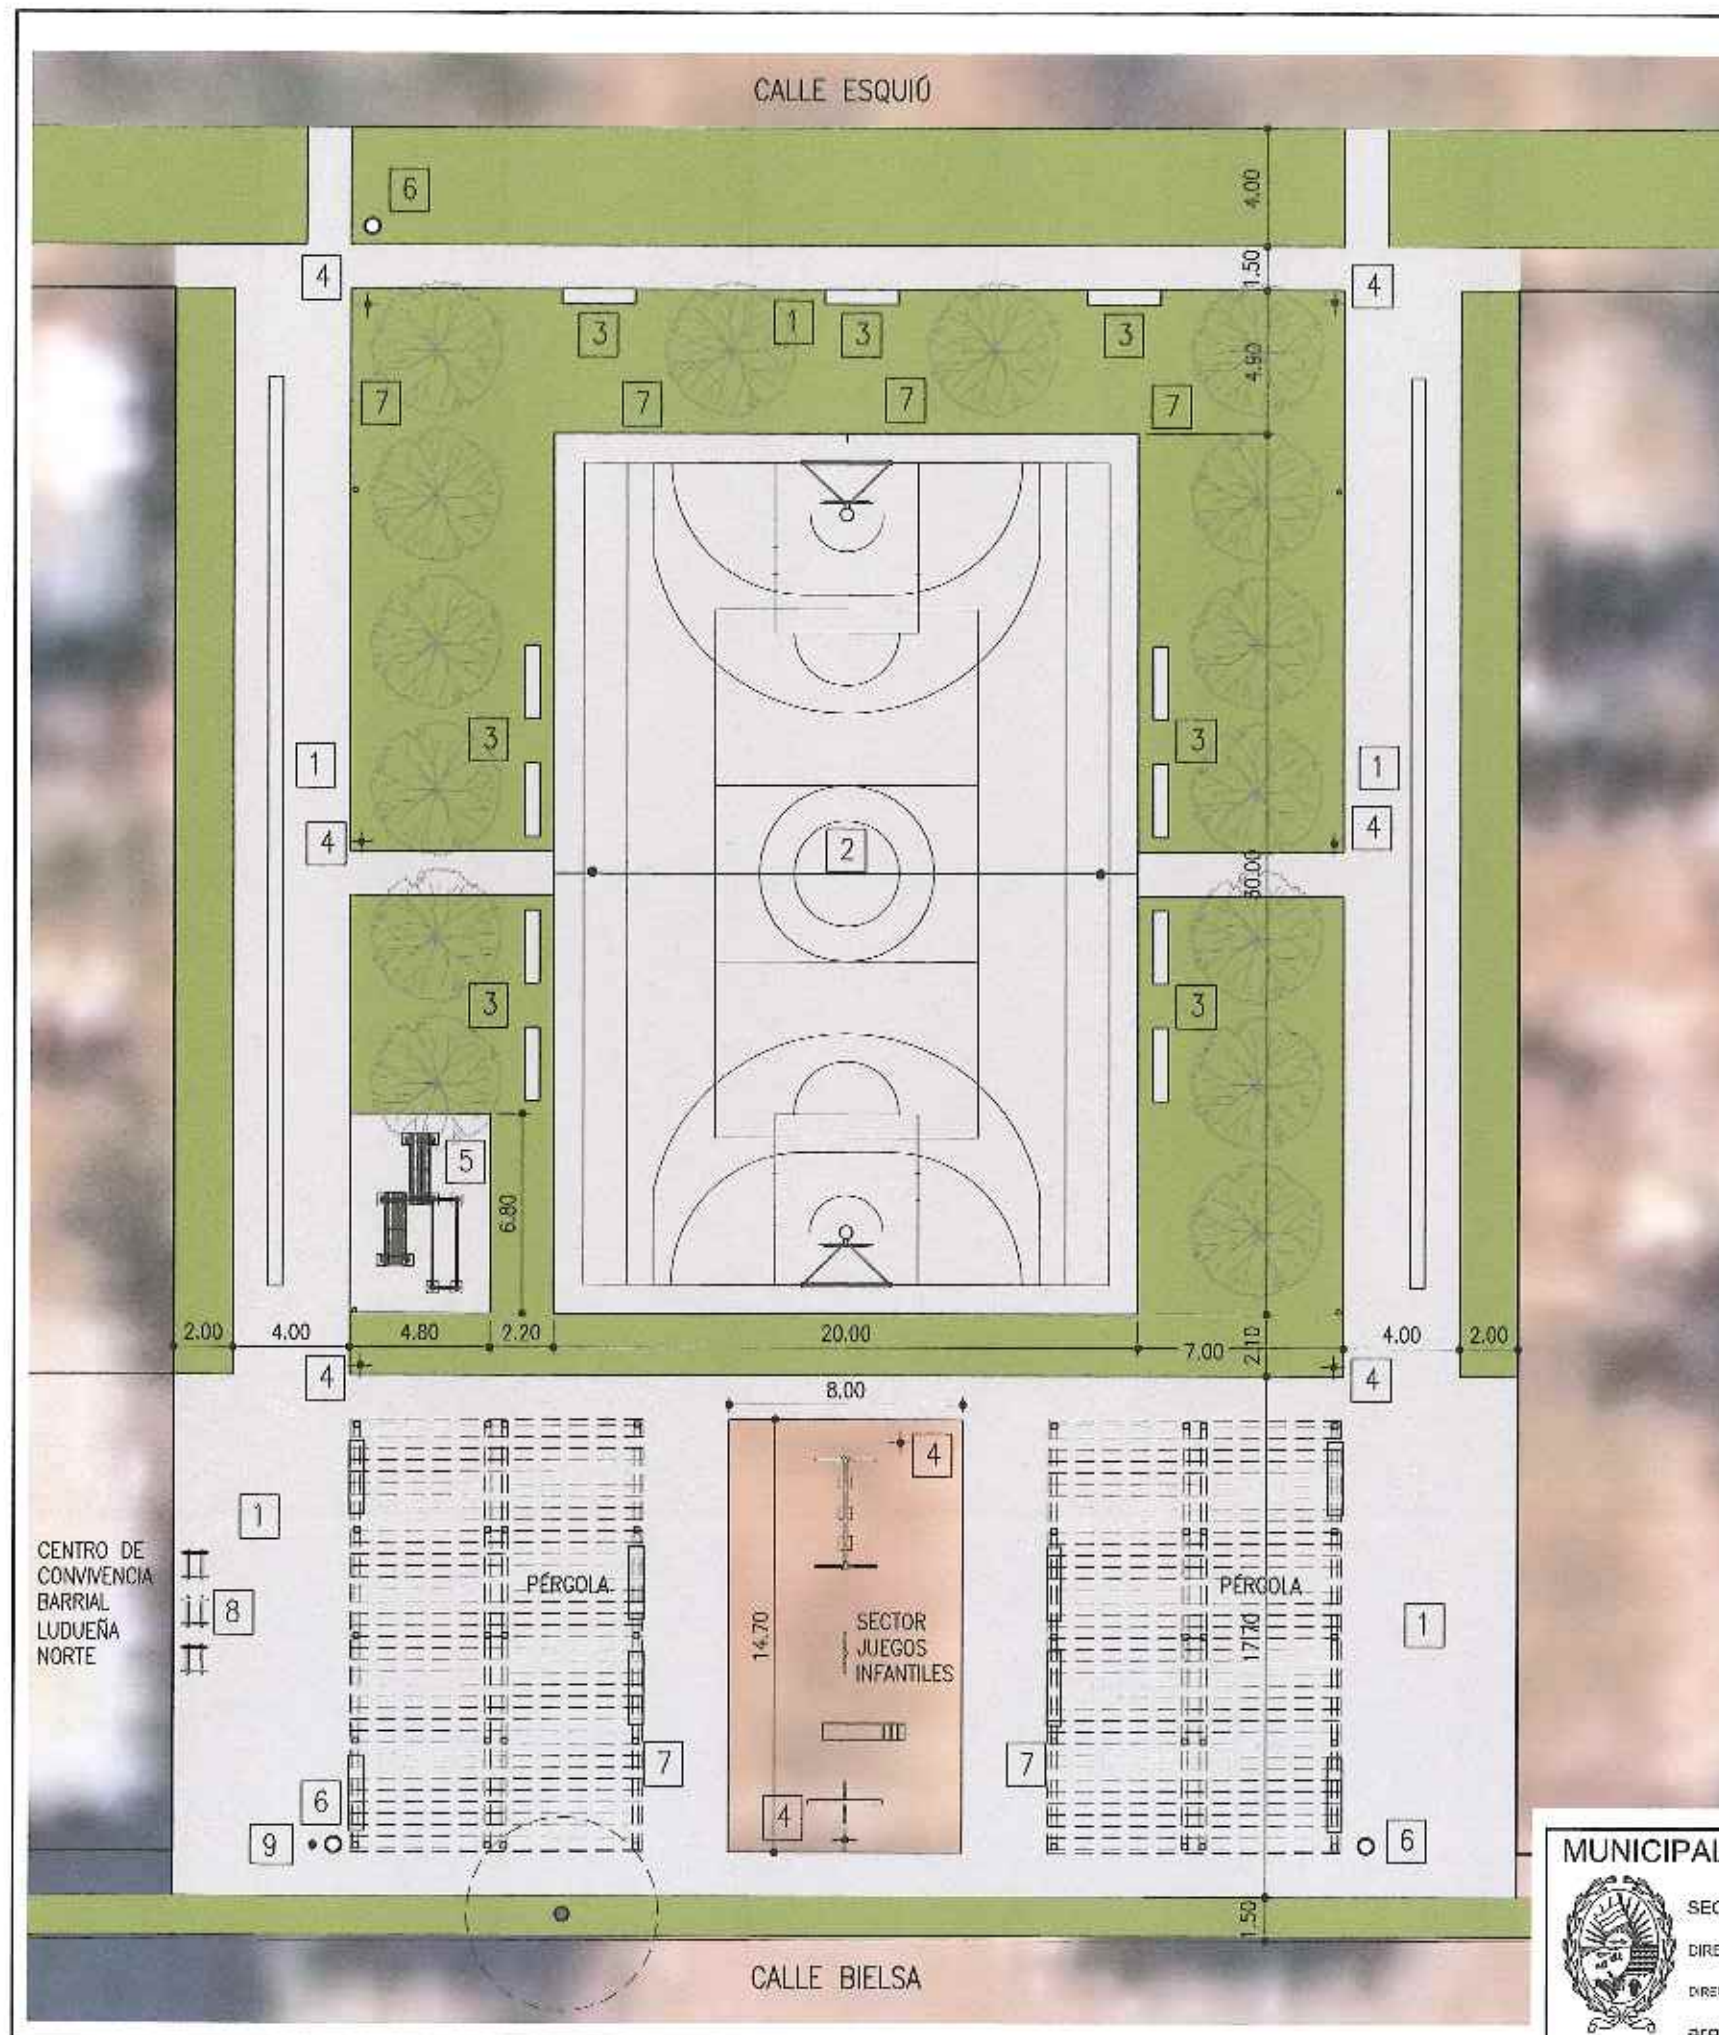

ESPACIOS PÚBLICOS EN BARRIO LUDUEÑA PLAZA BIELSA ENTRE SOLÍS Y MAGALLANES



TAREAS A REALIZAR

- 1 REPARACIÓN DE VEREDAS DE HORMIGÓN EXISTENTES
- 2 PINTURA GENERAL Y DEMARCACIÓN DE PLAYÓN POLIDEPORTIVO. PROVISIÓN Y COLOCACIÓN DE EQUIPAMIENTO
- 3 PROVISIÓN Y COLOCACIÓN DE BANCOS MONOPIEZA
- 4 ILUMINACIÓN
- 5 PROVISIÓN Y COLOCACIÓN DE ESTACIONES AERÓBICAS
- 6 PROVISIÓN Y COLOCACIÓN DE CESTOS
- 7 PROVISIÓN Y COLOCACIÓN DE ARBOLES
- 8 PROVISIÓN Y COLOCACIÓN DE BICICLETEROS
- 9 PROVISIÓN Y COLOCACIÓN DE CARTEL DE PLAZA

PLANTA
ESCALA: 1:250

MUNICIPALIDAD DE ROSARIO





SECRETARÍA DE OBRAS PÚBLICAS
DIRECCIÓN GENERAL DE ARQUITECTURA
DIRECCIÓN DE PROYECTO DE ARQUITECTURA
arquitecturauno@rosario.gov.ar

OBRA: ESPACIOS PÚBLICOS BARRIO LUDUEÑA
PLAZA BIELSA ENTRE SOLÍS Y MAGALLANES
PLANO: PLANTA ANTEPROYECTO

PZ-220-02

RELEVAMIENTO:	PROYECTO:	DISEÑO:	FECHA:	REVISIÓN:
	D.P.A.	D.P.A.	SEPT 2022	
			ESCALAS:	1:250

ESPACIOS PÚBLICOS EN BARRIO LUDUEÑA
PLAYÓN EN SOLÍS Y VÍAS FF.CC.

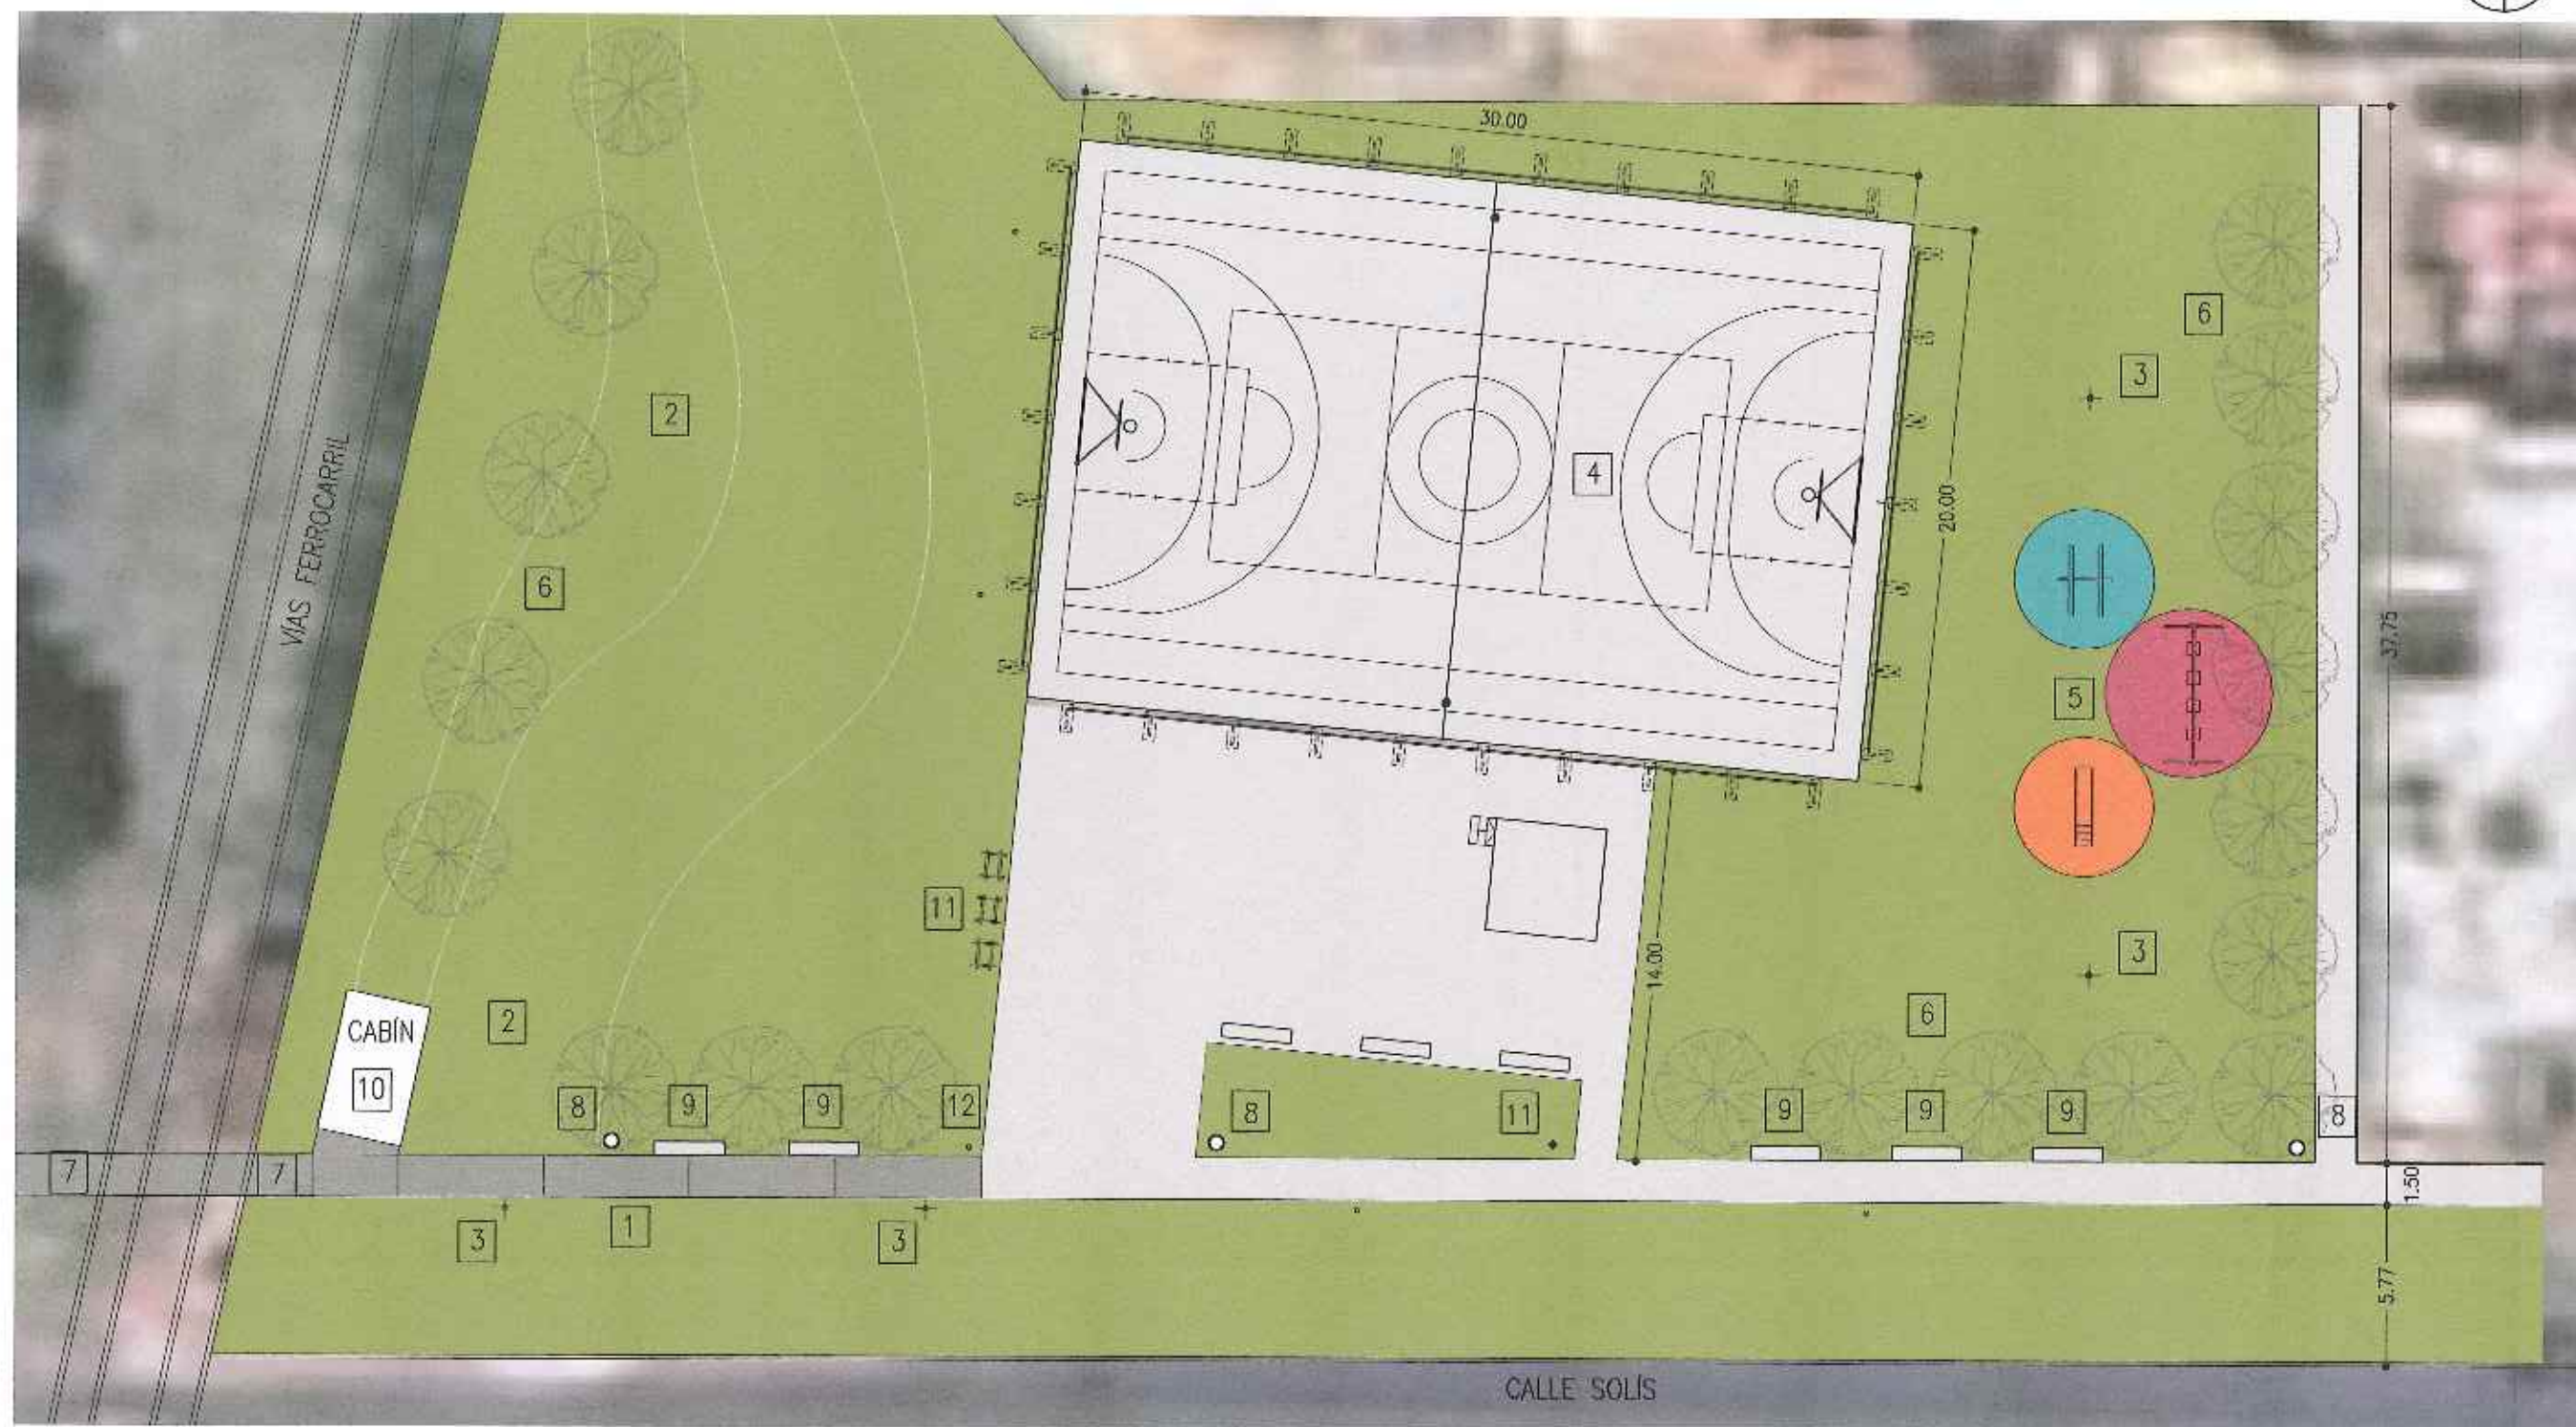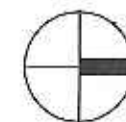

TAREAS A REALIZAR

- 1 EJECUCIÓN DE VEREDAS DE HORMIGÓN RASPINADO Y REPARACIÓN DE VEREDAS EXISTENTES
- 2 LIMPIEZA Y DESMALEZAMIENTO DEL TERRENO
- 3 PROVISIÓN Y COLOCACIÓN DE LUMINARIAS
- 4 PINTURA GENERAL Y DEMARCAÇÃO DE PLAYÓN POLIDEPORTIVO. PROVISIÓN Y COLOCACIÓN DE EQUIPAMIENTO Y CERCO PARAPELOTAS

- 5 REUBICACIÓN Y REACONDICIONAMIENTO DE JUEGOS INFANTILES EXISTENTES. EJECUCIÓN DE PISO ANTIGOLPES
- 6 PROVISIÓN Y COLOCACIÓN DE ÁRBOLES
- 7 PROVISIÓN Y COLOCACIÓN DE LABERINTO EN CRUCE DE VÍAS
- 8 PROVISIÓN Y COLOCACIÓN DE CESTOS
- 9 PROVISIÓN Y COLOCACIÓN DE BANCOS MONOPIEZA
- 10 REPARACIONES VARIAS EN CABÍN

- 11 PROVISIÓN Y COLOCACIÓN DE BICICLETEROS
- 12 PROVISIÓN Y COLOCACIÓN DE CARTEL DE PLAZA

MUNICIPALIDAD DE ROSARIO
SECRETARÍA DE OBRAS PÚBLICAS
DIRECCIÓN GENERAL DE ARQUITECTURA
DIRECCIÓN DE PROYECTO DE ARQUITECTURA
arquitecturauno@rosario.gov.ar


OBRA: ESPACIOS PÚBLICOS BARRIO LUDUEÑA
PLAYÓN EN SOLÍS Y VÍAS FF.CC.
PLANO: PLANTA ANTEPROYECTO

RELEVAMIENTO:	PROYECTO:	DISEÑO:	FECHA:	REVISIÓN:
	D.P.A.	D.P.A.	SEPT 2022	
			ESCALAS:	1:250

PLANTA
ESCALA 1:250

PZ-220-03

PLANIMETRÍA MICRO

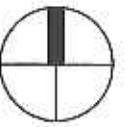

1- Plaza Humberto Primo y Felipe Moré.



2- Plaza Bielsa entre Solís y Magallanes.



3- Plaza Solís y las vías.

APRIL GERARDO L. BARRIO
DIRECTOR GENERAL
DIRECCIÓN GRAL. DE ARQUITECTURA
SECRETARÍA DE OBRAS PÚBLICAS
MUNICIPALIDAD DE ROSARIO

MUNICIPALIDAD DE ROSARIO
SECRETARÍA DE OBRAS PÚBLICAS
DIRECCIÓN GENERAL DE ARQUITECTURA
DIRECCIÓN DE PROYECTO DE ARQUITECTURA
arquitecturauno@rosario.gov.ar

OBRA: ESPACIOS PÚBLICOS BARRIO LUDUEÑA
PLANO: PLANIMETRÍA MICRO
RELEVAMIENTO: PROYECTO: DPA
DISEÑO: DPA

PZ-220-05
REVISION :
FECHA: JUNIO 2022
ESCALAS: