
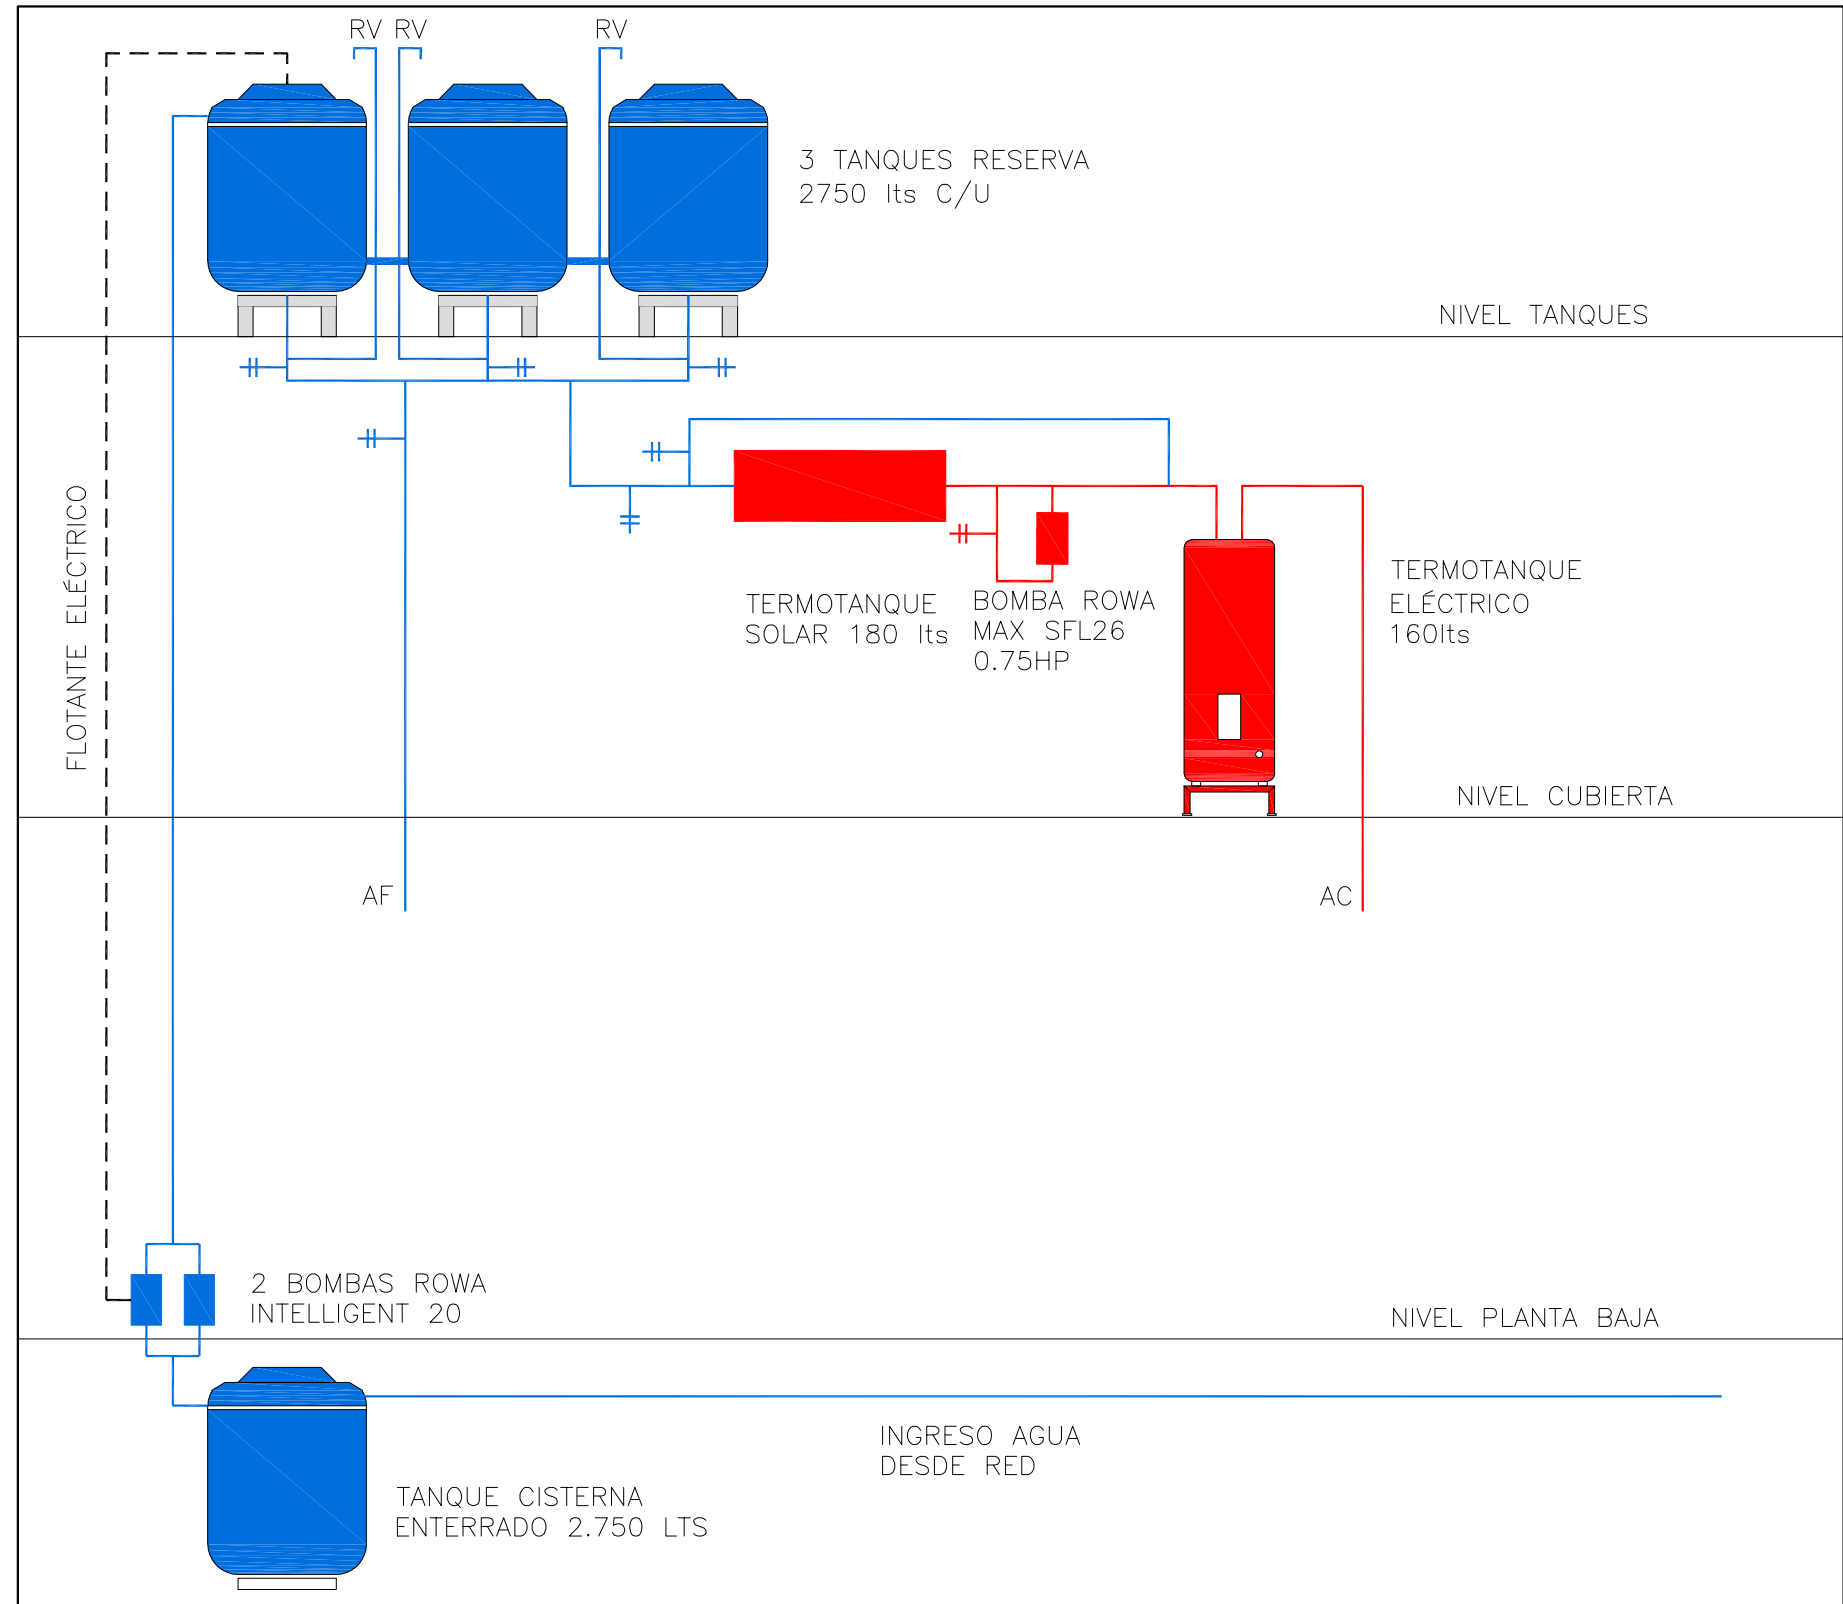
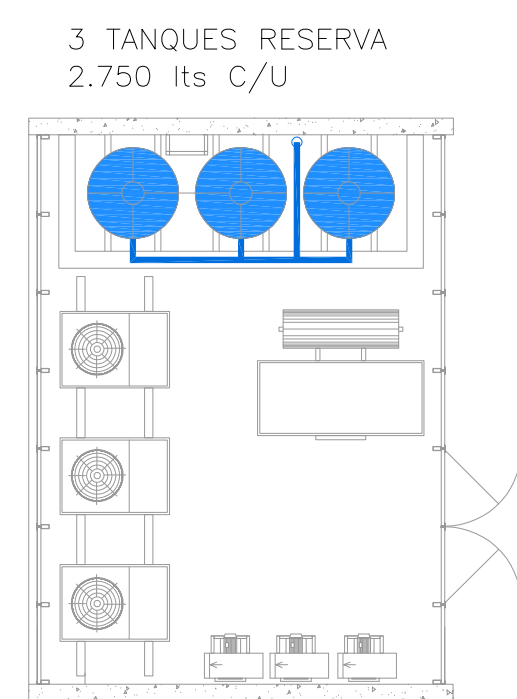


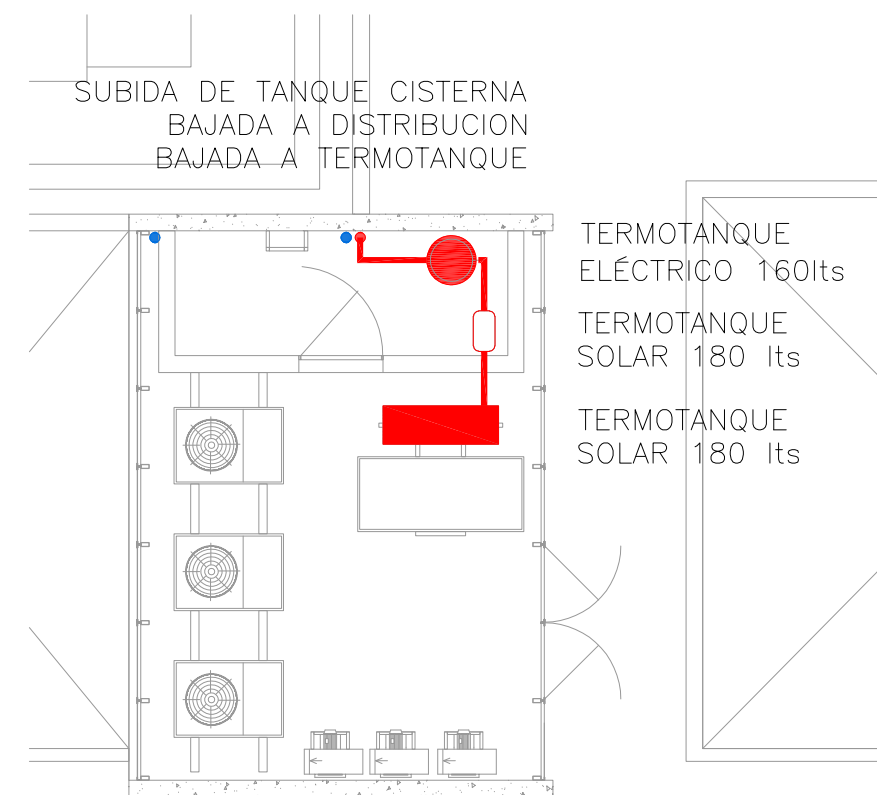

PRESURIZADORA AGUA CALIENTE
BOMBA ROWA – MAX SFL26 0.75HP


Detalles técnicos

Presión Máxima (m.c.a.)	25,5
Caudal Máximo (l/m)	9500
Potencia (HP)	0,75
Tensión V	220
I (A)	3,9
Conexión	1

Peso 14,57kg. Dimensiones (mm).

A	B	C	D	E
415	335	210	315	165

F	G	H	I
150	15	7	125

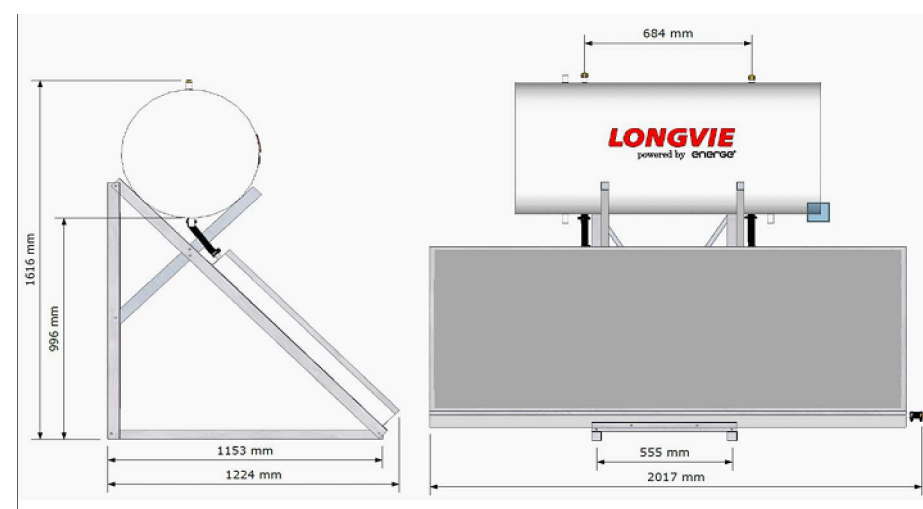

Arq. Alejandro Bianchi
Director
Dirección General de Arquitectura e Ingeniería
Hospitalaria - Secretaría de Salud pública

REFERENCIAS

- AGUA FRIA
- AGUA CALIENTE

NOTA: SE PREVEERA EN TODOS LO LOCALES
LA COLOCACION DE LLAVES DE PASO PARA INDEPENDIZAR
SU FUNCIONAMIENTO.

DIRECCION GENERAL DE ARQUITECTURA E INGENIERÍA HOSPITALARIA

EFECTOR CENTRO DE SALUD MARTIN
SITIO CALLES SAN LUIS, MORENO, RIOJA Y BALCARCE
OBRA NUEVO CENTRO DE SALUD MARTIN Y NUEVA BASE DEL SIES
PLANO INSTALACIÓN AGUA FRIA Y CALIENTE - CUBIERTA
MUNICIPALIDAD DE ROSARIO SECRETARIA DE SALUD PUBLICA

FECHA: Diciembre 2022
ESC.: 1:100

PLANO N°