
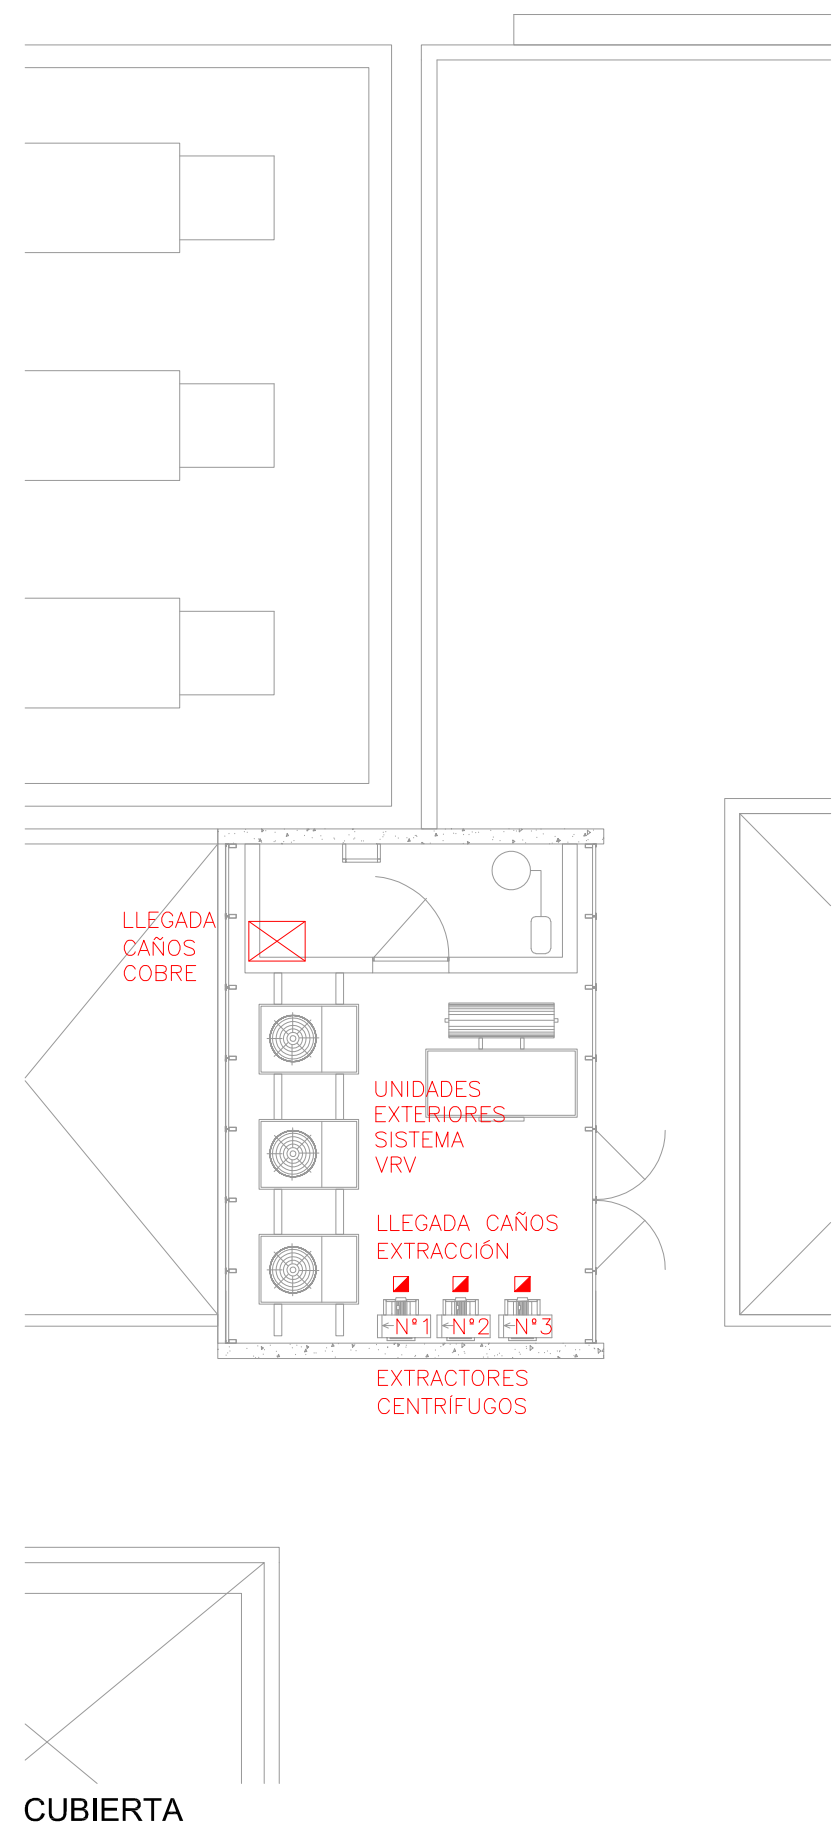


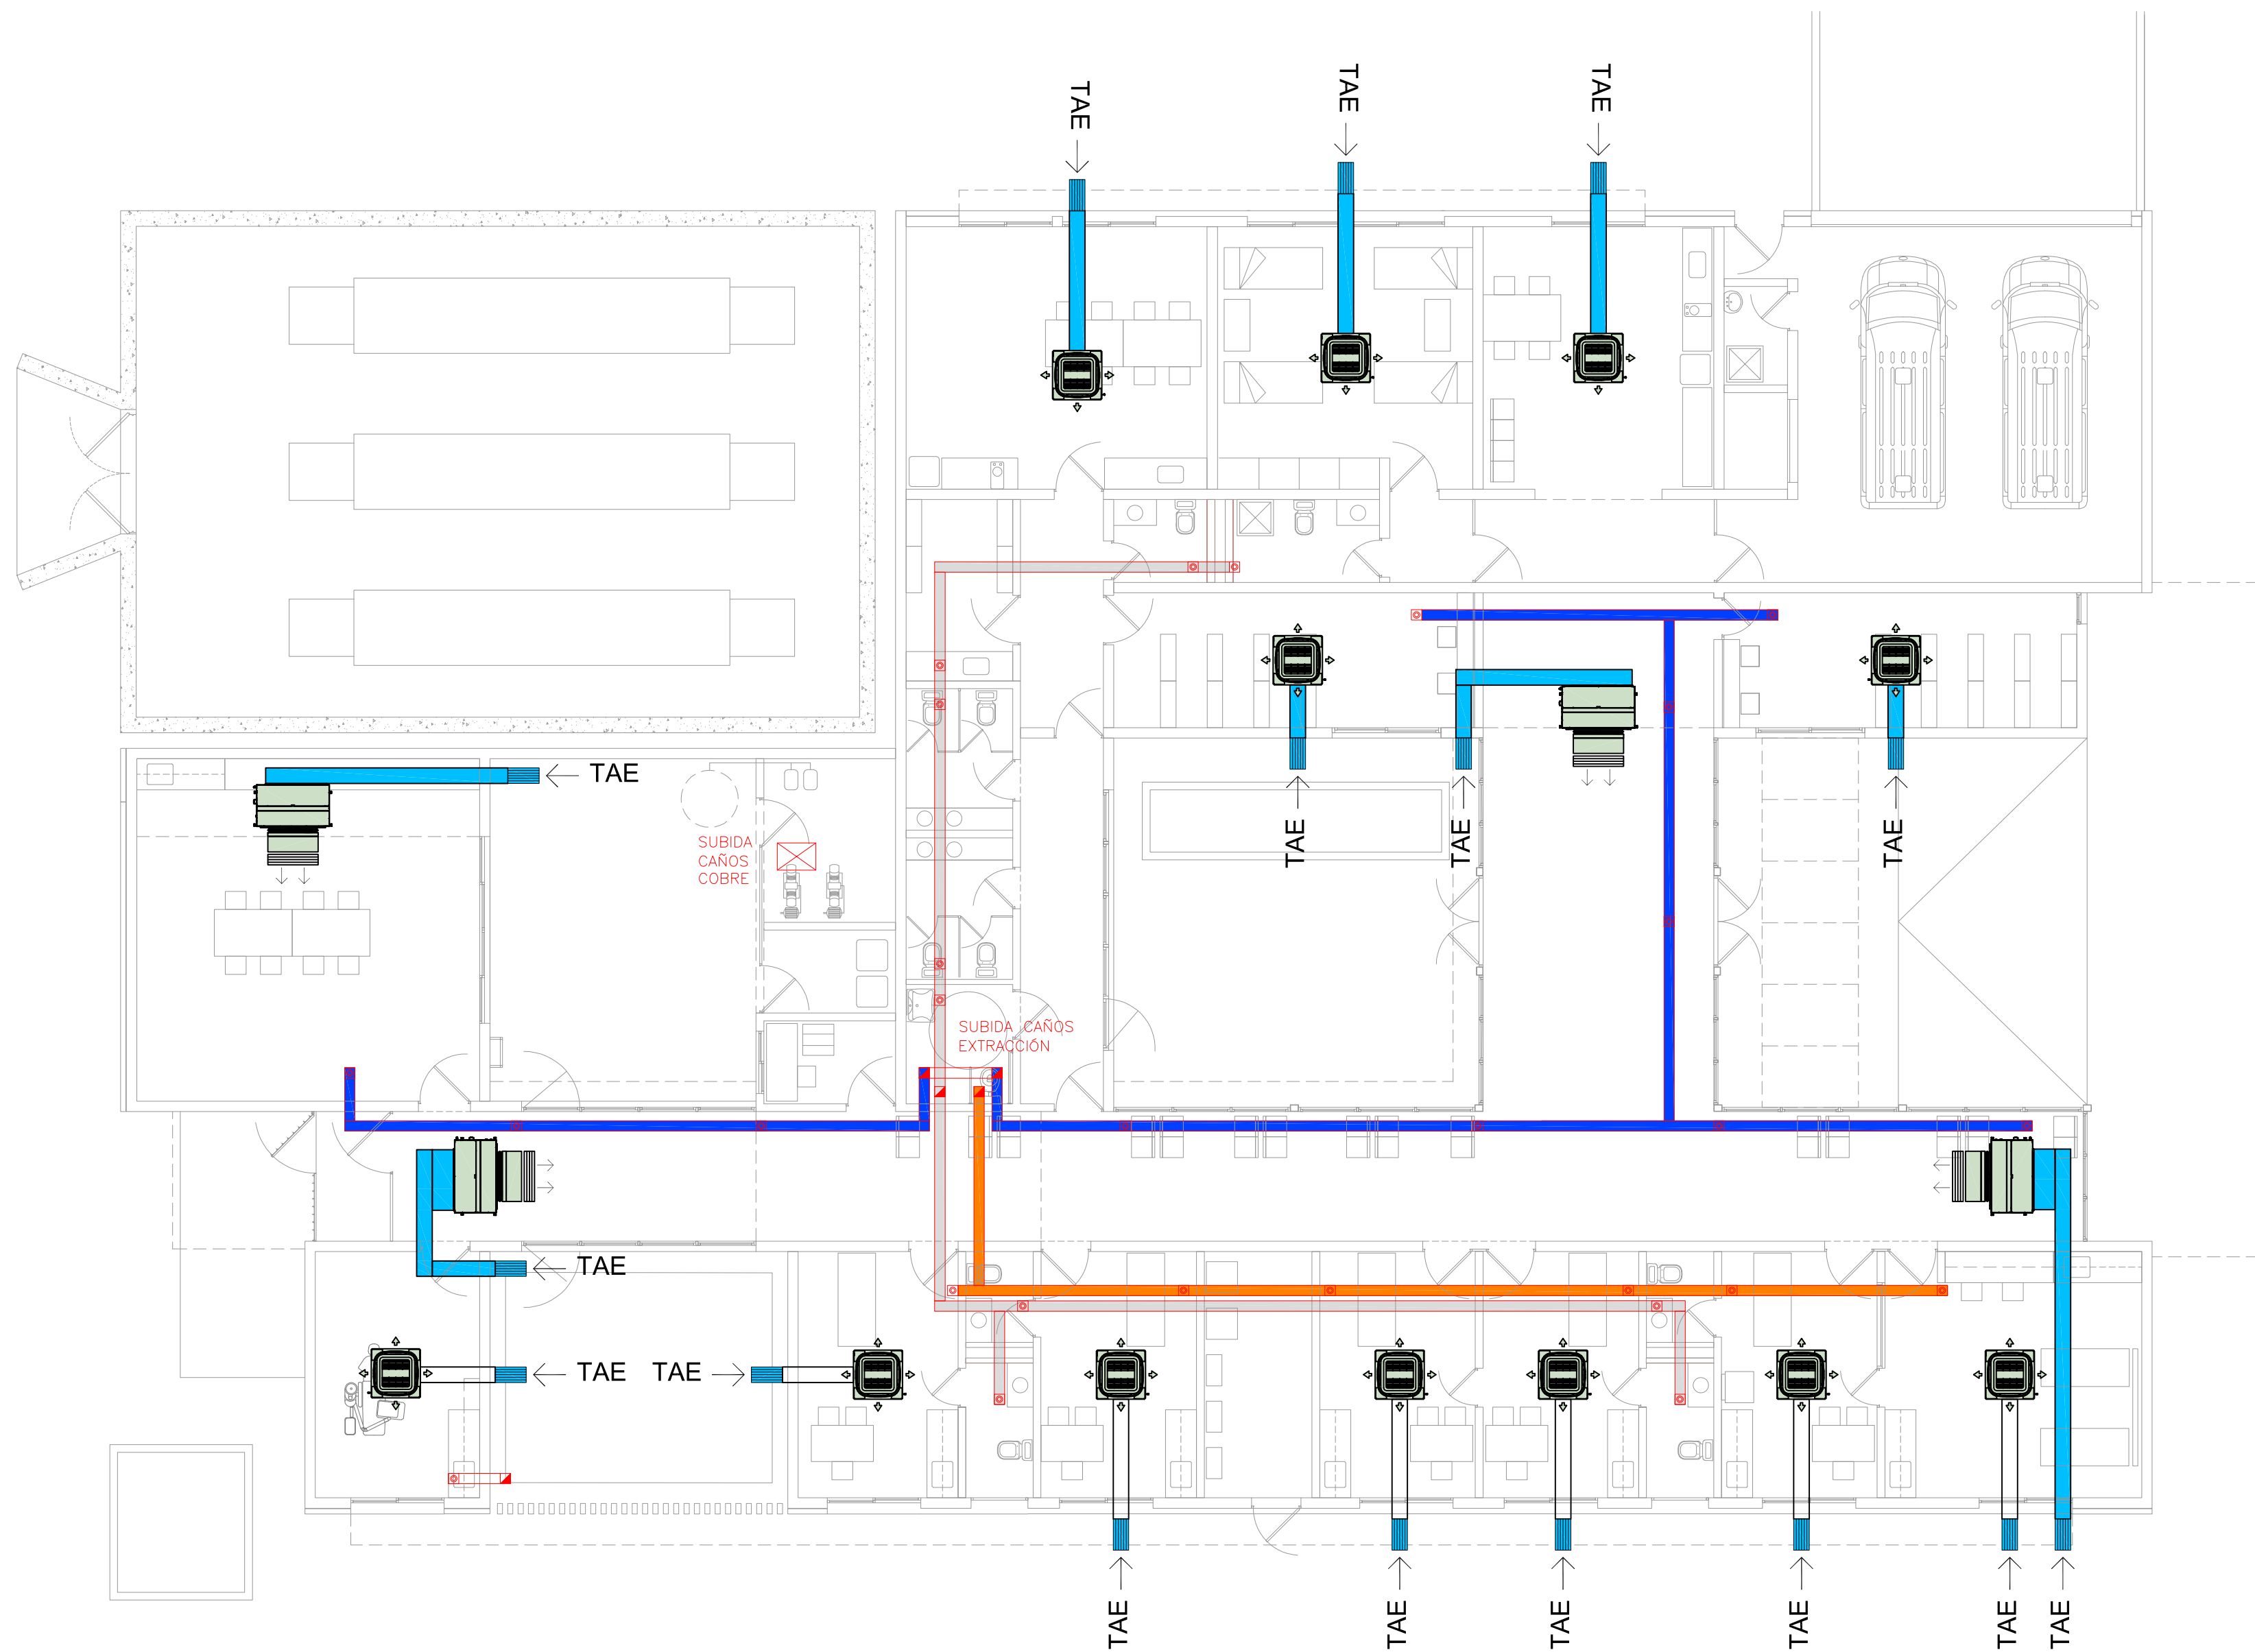

REFERENCIAS

	UNIDAD CASSETTE SISTEMA VRV. CON TOMA DE AIRE EXTERIOR. MODELO Y POTENCIA SEGÚN TABLA ADJUNTA		REJA IMPULSIÓN -Chapa laminada en frío. Pintura blanca -20 cm alto x 100 cm largo		EXTRACTOR CENTRÍFUGO 1/3HP 1.400 rpm
	UNIDAD BAJO SILUETA SIN CONDUCTOS. RETORNO BAJO EQUIPO. SISTEMA VRV. MODELO Y POTENCIA SEGÚN TABLA ADJUNTA		TAE → Reja para TAE (toma de aire exterior) con persiana regulable entre 0 a 100% de abertura con traba mediante mariposa, y tejido antipajaros		UNIDADES EXTERIORES Base metálica de apoyo incluida
			Reja de extracción		Conductos de extracción

Arq. Alejandro Bianchi
Director
Dirección General de Arquitectura e Ingeniería
Hospitalaria - Secretaría de Salud pública

DIRECCION GENERAL DE ARQUITECTURA E INGENIERÍA HOSPITALARIA
EFECTOR: CENTRO DE SALUD MARTIN
SITIO: CALLES SAN LUIS, MORENO, RIOJA Y BALCARCE
OBRA: NUEVO CENTRO DE SALUD MARTIN Y NUEVA BASE DEL SIES
PLANO: INSTALACIÓN GASES MEDICINALES - PLANTA BAJA
MUNICIPALIDAD DE ROSARIO - SECRETARIA DE SALUD PUBLICA
FECHA: Diciembre 2022
ESC.: 1:100