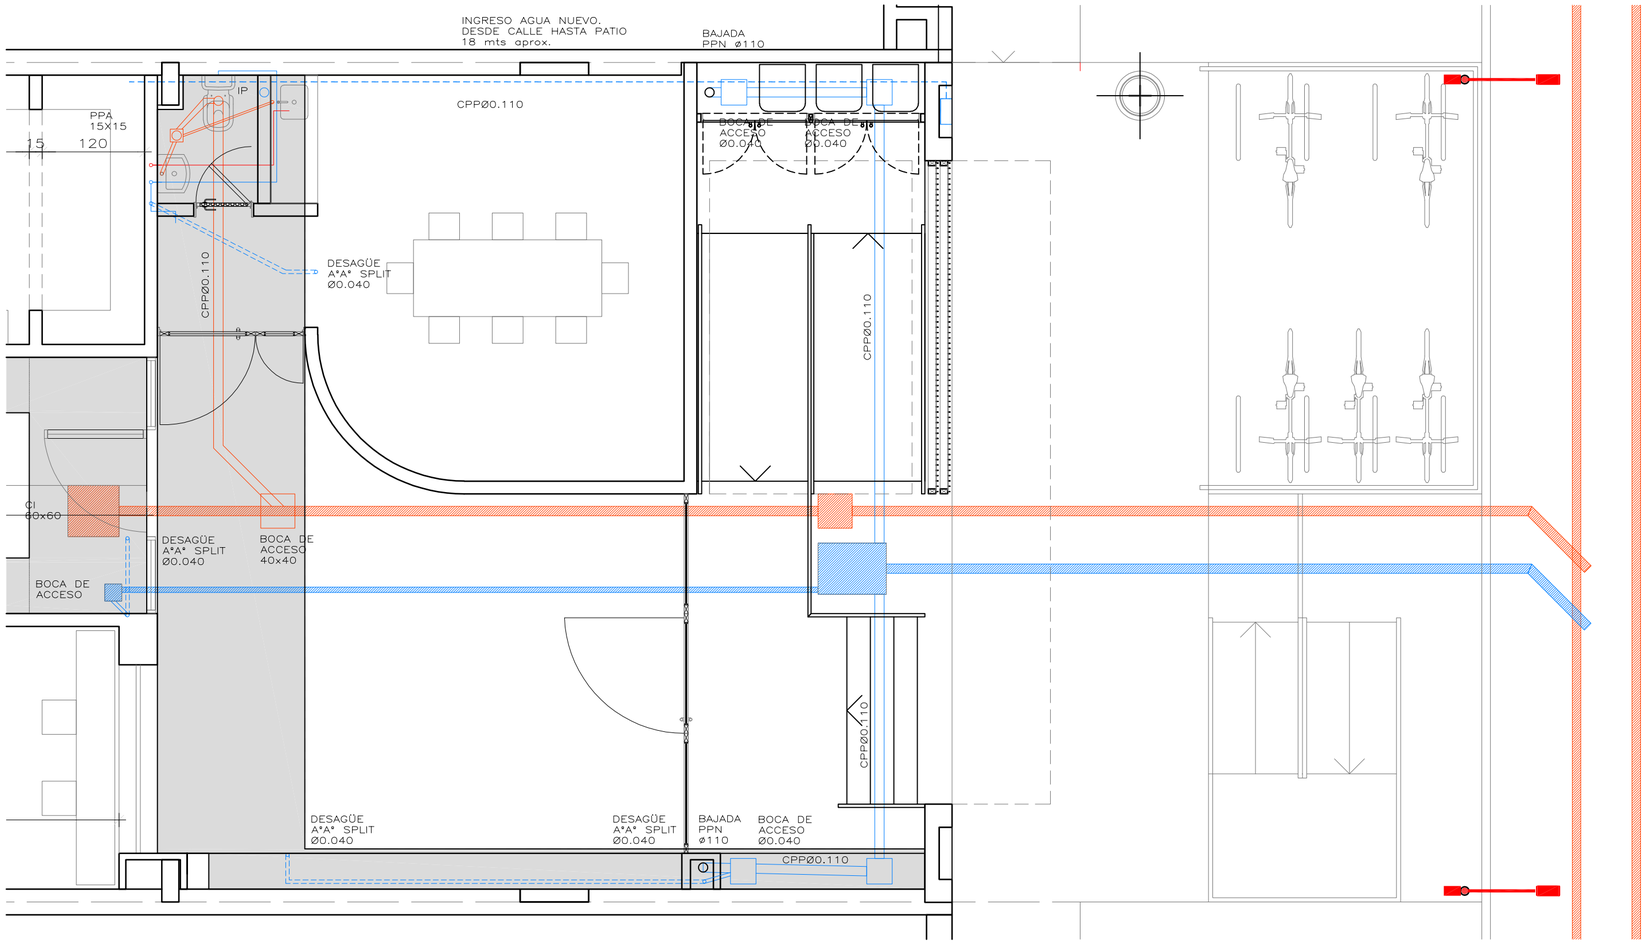

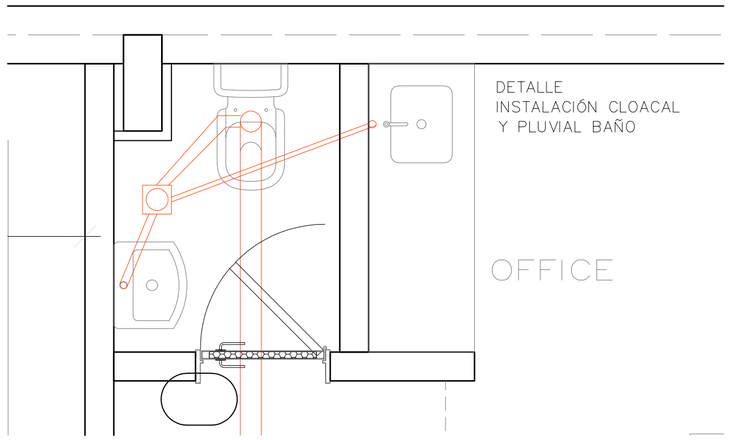

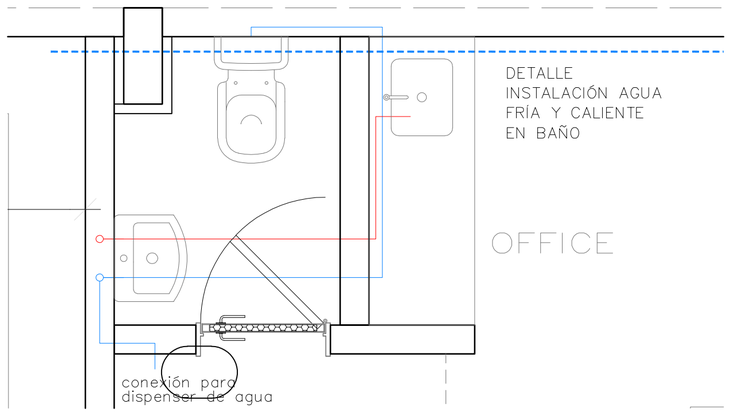

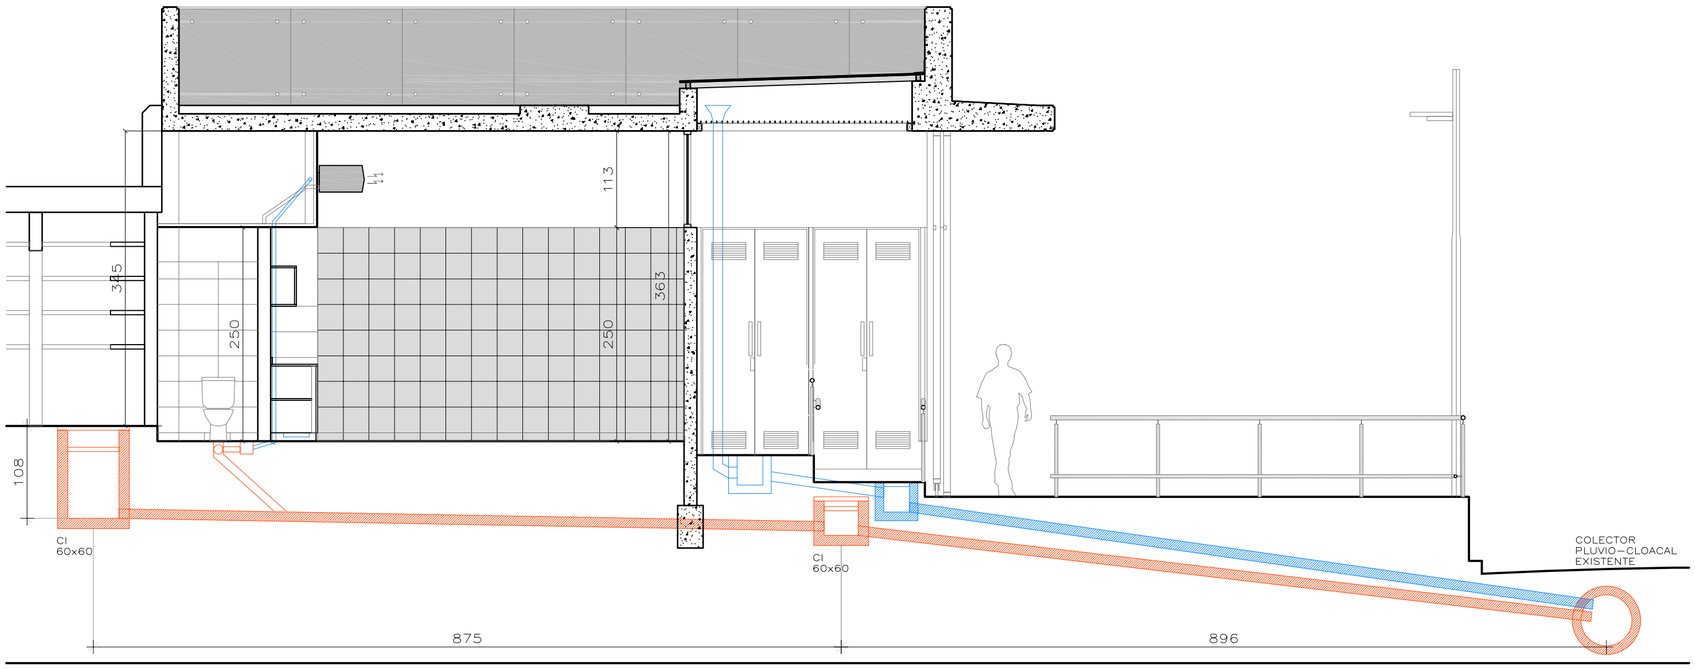

ELEMENTOS EXISTENTES

ELEMENTOS NUEVOS

EMBUDO Fe FUNDIDO ø 110

AGUA FRÍA Y CALIENTE CON CAÑERÍAS
DE TERMOFUSIÓN

TODOS LOS CAÑOS EN POLIPROPILENO

TODOS LOS CAÑOS DE AGUA EN TERMOFUSIÓN

EL AGUA FRÍA Y CALIENTE SE DEBEN TOMAR DESDE TANQUE DE RESERVA Y TERMOTANQUE UBICADOS EN PATIO INTERIOR UBICADO A 20 mts APROX.

DIRECCIÓN GENERAL DE ARQUITECTURA E INGENIERÍA HOSPITALARIA

HOSPITAL	CENTRO DE SALUD CASIANO CASAS	FECHA:	2022	PLANO N°
SITIO	Av. Casiano Casas 970	ESC:	1/50	26
OBRA	AMPLIACIÓN DEL CENTRO DE SALUD CASIANO CASAS	DIB:	MT	
PLANO	INSTALACIÓN PLUVIAL, CLOACAL Y SANITARIA	REV:		

MUNICIPALIDAD DE ROSARIO SECRETARIA DE SALUD PUBLICA