
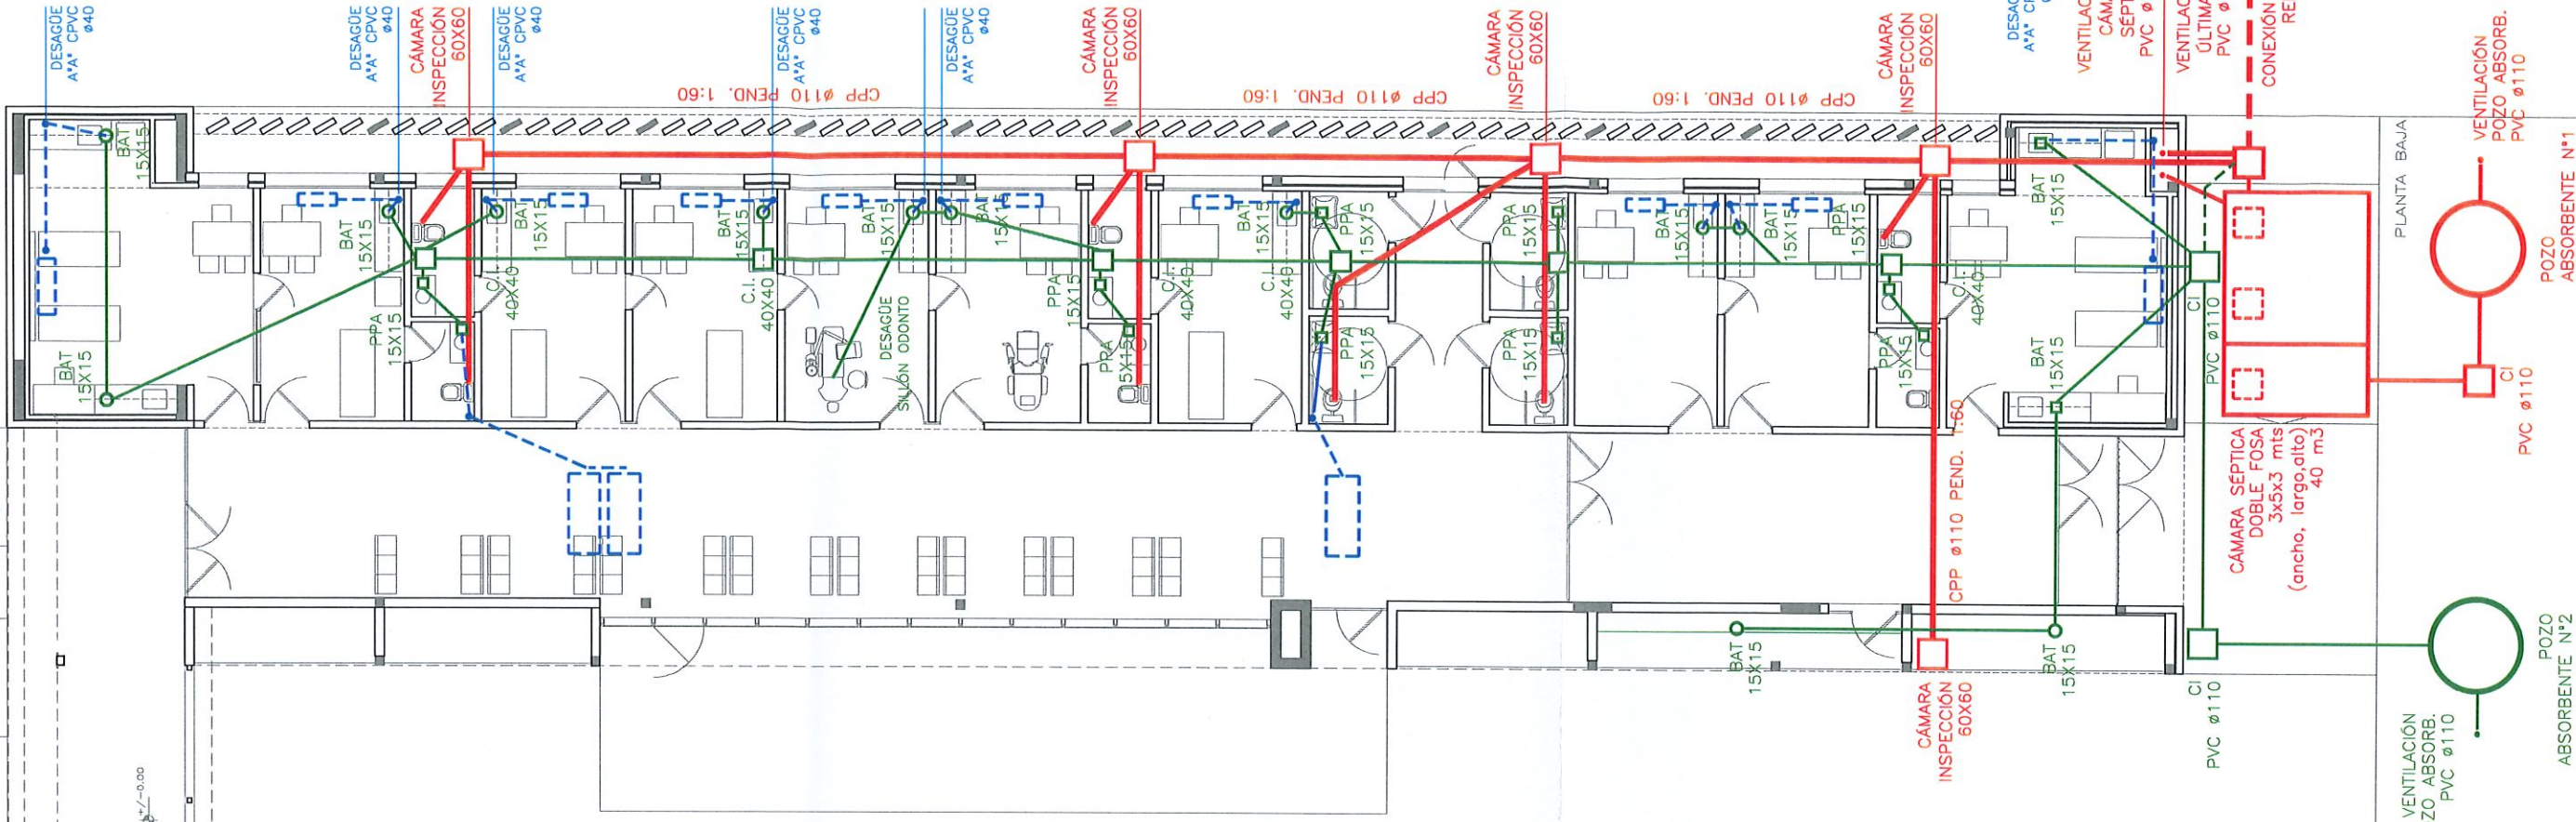


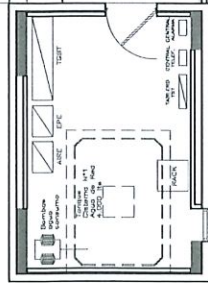

REFERENCIAS

	CPP ø110 PEND. 1:60 – SISTEMA PRIMARIO
	CPP ø63 PEND. 1:60 – SISTEMA SECUNDARIO
	B.A.T. BOCA DE ACCESO TAPADA 15x15cm
	P.P.A. PILETA DE PATIO ABIERTA 15x15cm
	CÁMARA DE INSPECCIÓN 60x60cm SISTEMA PRIMARIO
	CÁMARA DE INSPECCIÓN 40x40cm SISTEMA SECUNDARIO
	ALBAÑAL DE ACERO. VER DETALLE PLANILLAS
	PROYECCIÓN UNIDAD INTERIOR DE CLIMATIZACIÓN (SPLIT)
	BAJADA DESAGÜE-UNIDADES-INTERIORES CLIMATIZACIÓN CPVC ø40 EL CAÑO BAJA EMBUTIDO X MUROS HASTA BDT O PPA
	PROYECCIÓN CAÑO DESAGÜE AIRES CPVC ø40
	CAÑO DESAGÜE AIRES CPVC ø40

Arg. Alejandro Bianchi
DIRECTOR GENERAL
de Arquitectura e Ingeniería Hospitalaria