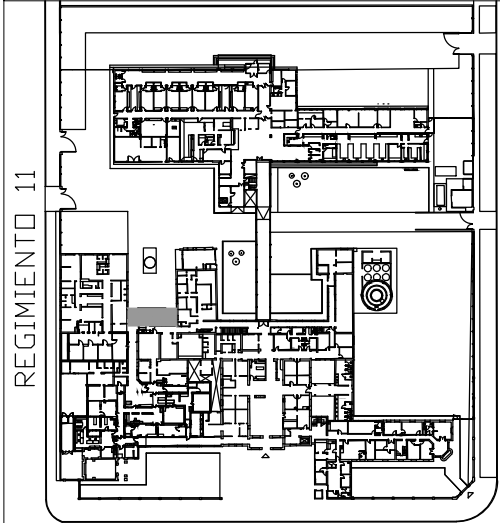
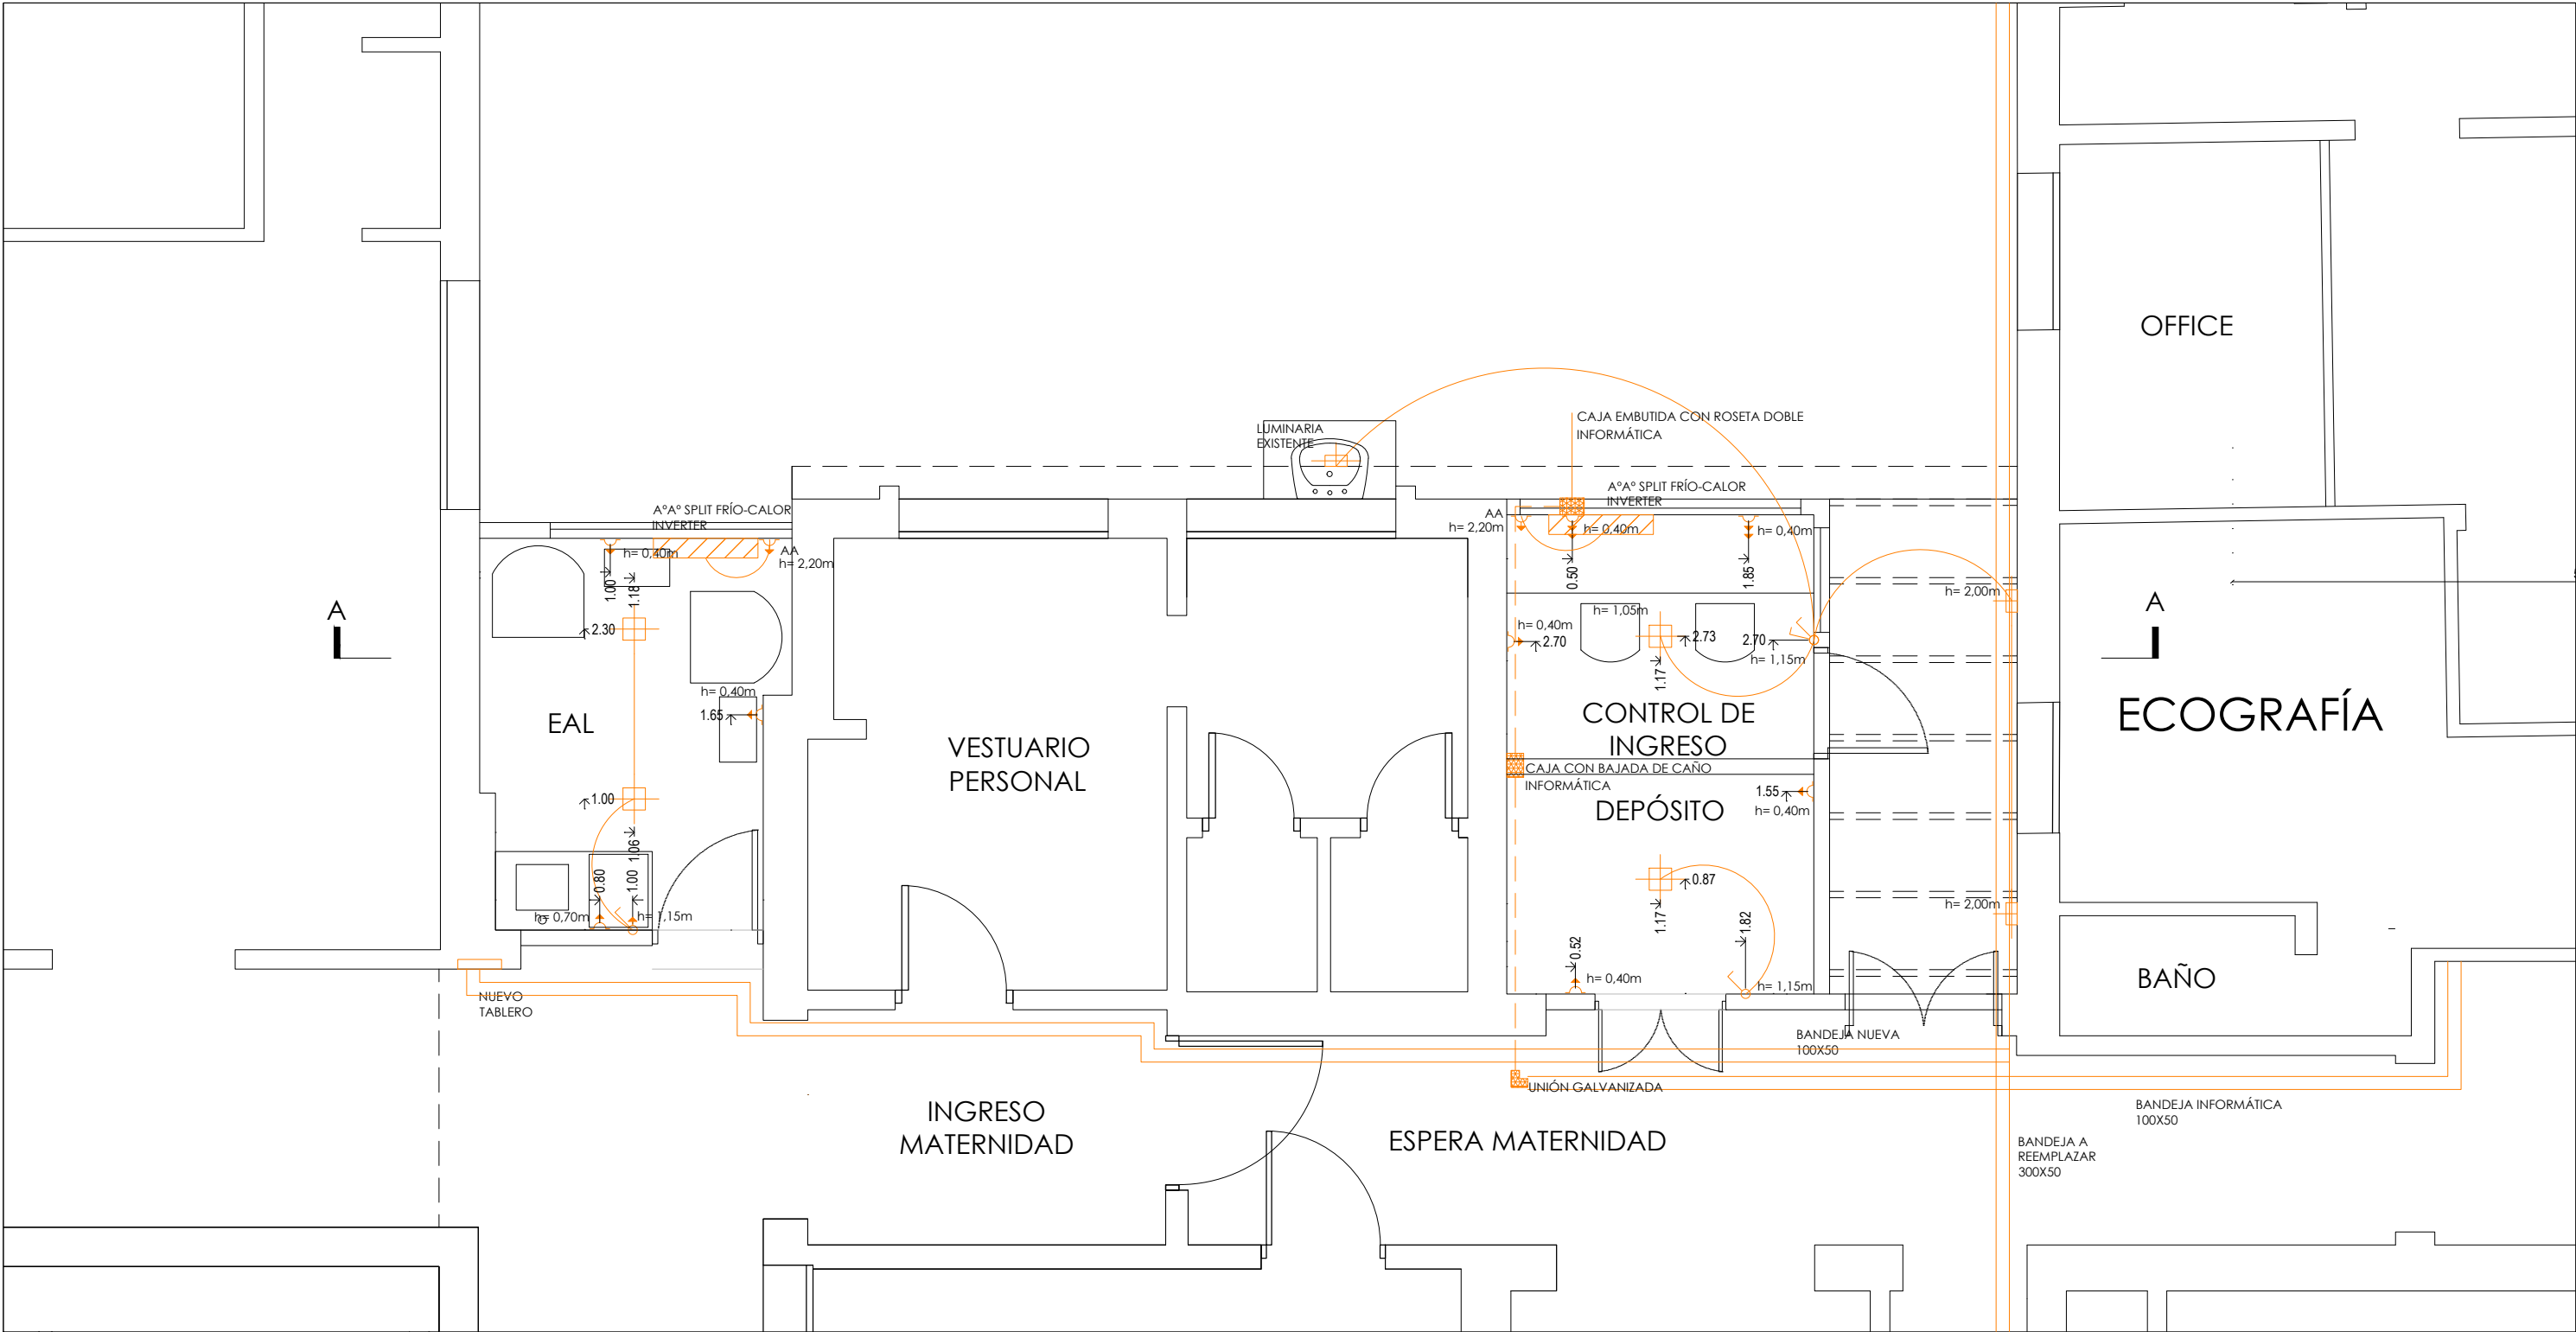


DIRECCION DE ARQUITECTURA HOSPITALARIA			PLANO N°
HOSPITAL	HOSPITAL ROQUE SAENZ PEÑA	FECHA:	30-05-2023
SITIO	Laprida 5381	ESC:	1:50
OBRA	ESPACIO AMIGO DE LA LACTANCIA - DEPÓSITO E INGRESO	DIB:	KR
PLANO	PLANO DE INSTALACIÓN ELÉCTRICA	REV:	PT
MUNICIPALIDAD DE ROSARIO SECRETARIA DE SALUD PUBLICA			07