


PLANIALTIMETRIA
Escala 1:500

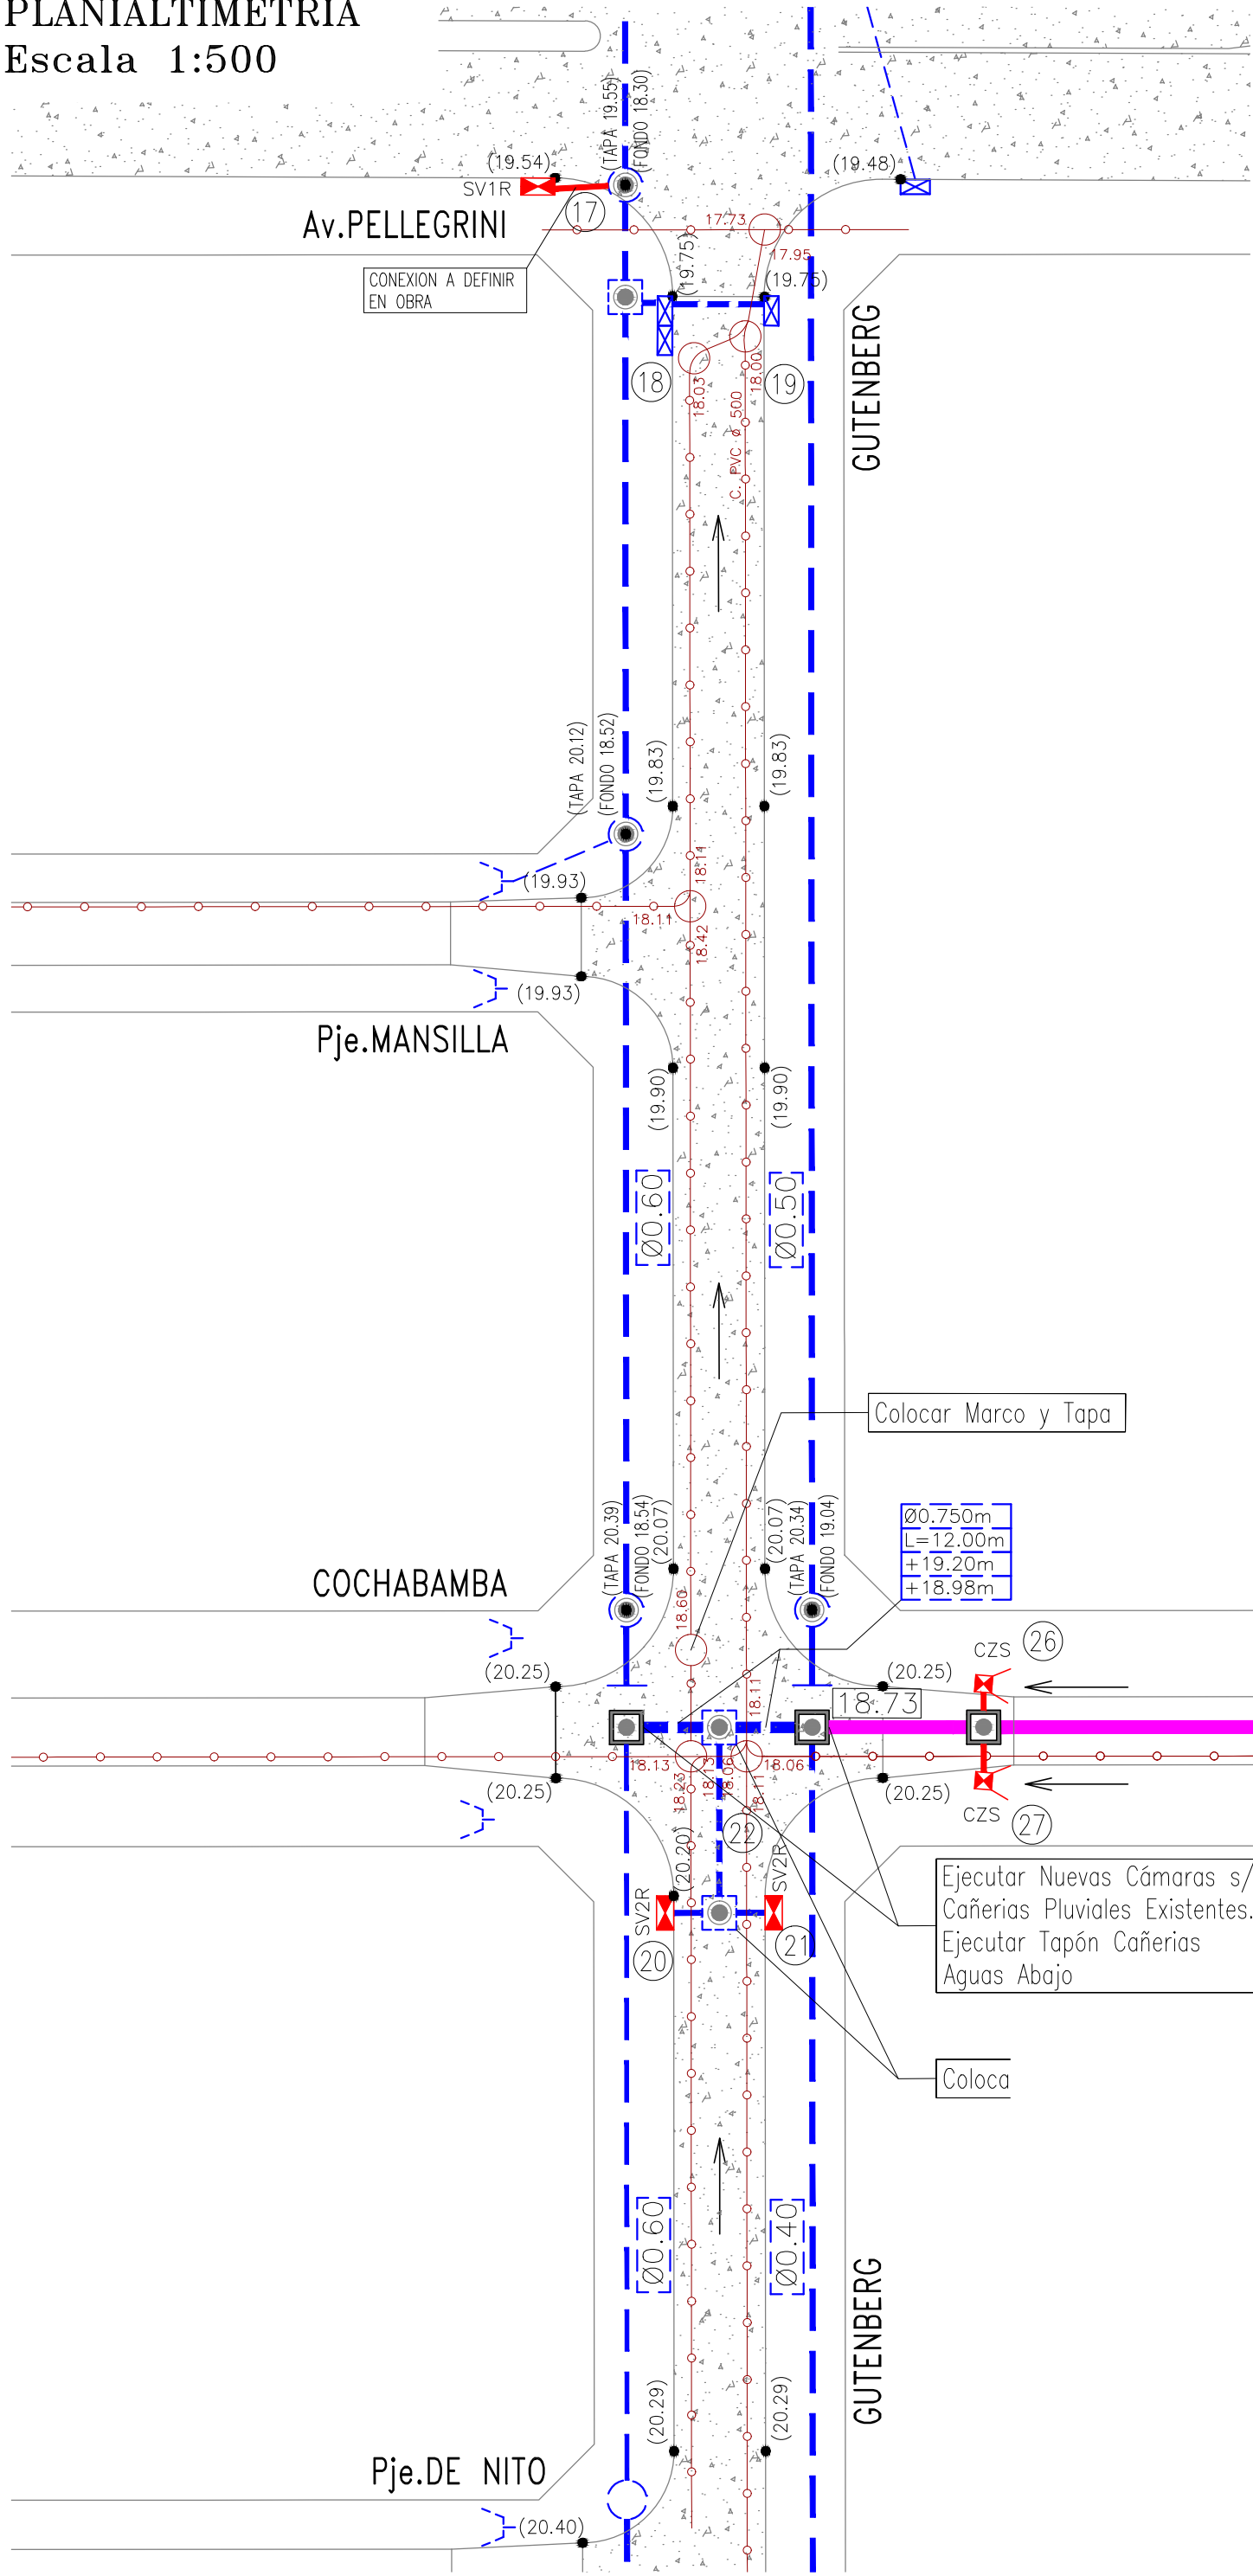

REFERENCIAS y NOTAS

- CONDUCTO PLUVIAL Ø0.600m PVC / Ø0.800m PEAD / Ø1.000m PEAD A EJECUTAR
- COTA INTRADOS CONDUCTO A EJECUTAR
- DIAMETRO, PENDIENTE Y LONGITUD CONDUCTO A EJECUTAR
- CAMARA PARA LIMPIEZA H*A* 1.30x1.30m s/ PLANO PT-135 M2 A EJECUTAR c/ TAPA Ø0.60m MRD01
- CAMARA DE LIMPIEZA Y CAMBIO DE DIRECCION H*A* s/ PLANO PT-160M2 A EJECUTAR c/ TAPA Ø0.60m MRD01
- ACOMETIDA CONDUCTO PREFABRICADO A CONDUCTO IN SITU O CAMARA S/PLANO PT-161 A EJECUTAR
- SUMIDERO VERTICAL NO SIFONADO DE UNA / DOS / TRES REJAS S/PLANO PT-112 M2 A EJECUTAR
- CAPTACION DE ZANJA SIMPLE NO SIFONADA S/ PLANO PT-109 M3/M4 A EJECUTAR (A TRANSFORMAR EN SUMIDERO EN EL FUTURO)
- CAÑERIA CONEXION Ø0.40/0.50 PVC PARA SUMIDEROS A EJECUTAR EN CASO DE TAPADA MENOR A 55cm EJECUTAR REFUERZO S/ PLANO TIPO PT-81
- CONDUCTO EXISTENTE
- COTA INTRADOS CONDUCTO EXISTENTE
- PAVIMENTO PROYECTADO - HORMIGON
- PAVIMENTO DEFINITIVO EXISTENTE
- COTA PAVIMENTO DEFINITIVO EXISTENTE o ESTIMADA

- LAS MEDIDAS LINEALES (SIN UNIDADES) SE EXPRESAN EN METROS.
- LAS COTAS DE CAÑERIAS SON DE INTRADOS
- COLOCAR MARCOS Y TAPAS S/PLANO TIPO MRD01 EN SUPERFICIE EN TODAS LAS CAMARAS Y BOCAS A EJECUTAR.
- EN EL CASO DE AQUELLAS CAMARAS Y BOCAS DONDE LA PROFUNDIDAD DEL CONDUCTO SUPERE LOS 4.00m, SE DEBERA COLOCAR TAPA INTERMEDIA S/ PLANO PT-148. LA TAPA INTERMEDIA EN TODOS LOS CASOS SE UBICARA POR ENCIMA DE LAS CONEXIONES Y/O ACOMETIDAS QUE LLEGUEN.
- LAS COTAS DE PAVIMENTO EXISTENTE, LAS COTAS DE TERRENO Y LA UBICACION DE LAS CAÑERIAS EXISTENTES SE VERIFICARAN EN OBRA, EJECUTANDOSE CON LA ANTELACION SUFICIENTE LOS SONDEOS NECESARIOS PARA EVITAR DAÑOS Y EFECTUAR LAS CORRECCIONES SI CORRESPONDIERA.
- LA UBICACION DE LAS CAMARAS Y CONDUCTOS ES INDICATIVA. LA POSICION DEFINITIVA SERA FIJADA EN OBRA POR LA DIRECCION TECNICA.
- LAS CONEXIONES DE SUMIDEROS Y CAPTACIONES TENDRAN UNA TAPADA MINIMA DE 0.65m y PENDIENTES MINIMAS DEL 2%, SE EJECUTARAN EN DIAMETRO Ø0.400m PARA SUMIDEROS DE 1 o 2 REJAS Y EN CAPTACIONES SIMPLES; Y DE Ø0.500m PARA SUMIDEROS DE 3 REJAS, CAPTACIONES DOBLES o CUANDO LA CONEXION ACUMULE MAS DE UN SUMIDERO O CAPTACION

MATERIALES Y METODOLOGÍA DE TRABAJO

- LOS MATERIALES Y METODOS CONSTRUCTIVOS DEBERÁN AJUSTARSE AL PLIEGO DE ESPECIFICACIONES TÉCNICAS GENERALES DE DESAGÜES PLUVIALES DE LA MUNICIPALIDAD DE ROSARIO.
- PREVIO AL INICIO DE LOS TRABAJOS LA CONTRATISTA DEBERÁ CONTAR CON LA APROBACIÓN DE LA INSPECCIÓN DE OBRA, RESPECTO A LA CALIDAD DE LOS MATERIALES A UTILIZAR Y LA METODOLOGÍA DE TRABAJO.

TABLA DE CONEXIONES
SUMIDEROS Y CAPTACIONES

Conex Nº	Diam. [m]	Long. [m]	Cota Intrados Inicio [m]	Cota Intrados Final [m]
17	Ø0.400	4.00	a.d.o.	a.d.o.
18	Ø0.400	Existente	19.13	19.11
19	Ø0.400	Existente	19.27	19.14
20	Ø0.400	Existente	19.55	19.50
21	Ø0.400	Existente	19.55	19.50
22	Ø0.500	Existente	19.50	19.18
23	Ø0.400	5.00	20.20	20.10
24	Ø0.400	5.00	20.20	20.10
25	Ø0.400	5.00	20.20	20.10
26	Ø0.400	5.00	20.20	20.10
27	Ø0.400	5.00	19.60	19.50
28	Ø0.400	5.00	19.60	19.50
29	Ø0.400	4.00	20.20	20.10

NOTA IMPORTANTE:

PREVIO A LOS INICIOS DE LOS TRABAJOS LA CONTRATISTA DEBERA REALIZAR TODOS LOS CATEOS NECESARIOS QUE CERTIFIQUEN LOS SERVICIOS EXISTENTES EMPLAZADOS BAJO SUPERFICIE. EN CASO DE EXISTIR INTERFERENCIAS CON LAS OBRAS PROYECTADAS, SE DEBERA COMUNICAR TAL SITUACION A LA DIRECCION TECNICA DE LA OBRA, QUIEN DETERMINARA LA SOLUCION A ADOPTAR.

Ing. MARISA S. PALAZZO
DIRECTORA GENERAL
Dir. Gral. de Hidráulica

 MUNICIPALIDAD DE ROSARIO SECRETARÍA DE OBRAS PÚBLICAS DIRECCIÓN GENERAL DE HIDRAULICA DIRECCIÓN PROYECTOS DE HIDRAULICA	Obra: PAVIMENTACION GUTENBERG		Plano N°: 3139 /05
	PLANO PLANIALTIMETRIA CONDUCTO PLUVIAL COCHABAMBA		Revisión: 04
	Relevó: Relevamiento Antecedentes DPH	Proyectó: Ing. Federico BALDASSIN	Dibujó: Ing. Federico BALDASSIN
			Fecha: 18/NOV/2022 Escala: 1:1000 Distrito: OESTE Nota N° -