


VISTA LATERAL PUERTA - ESC. 1:20

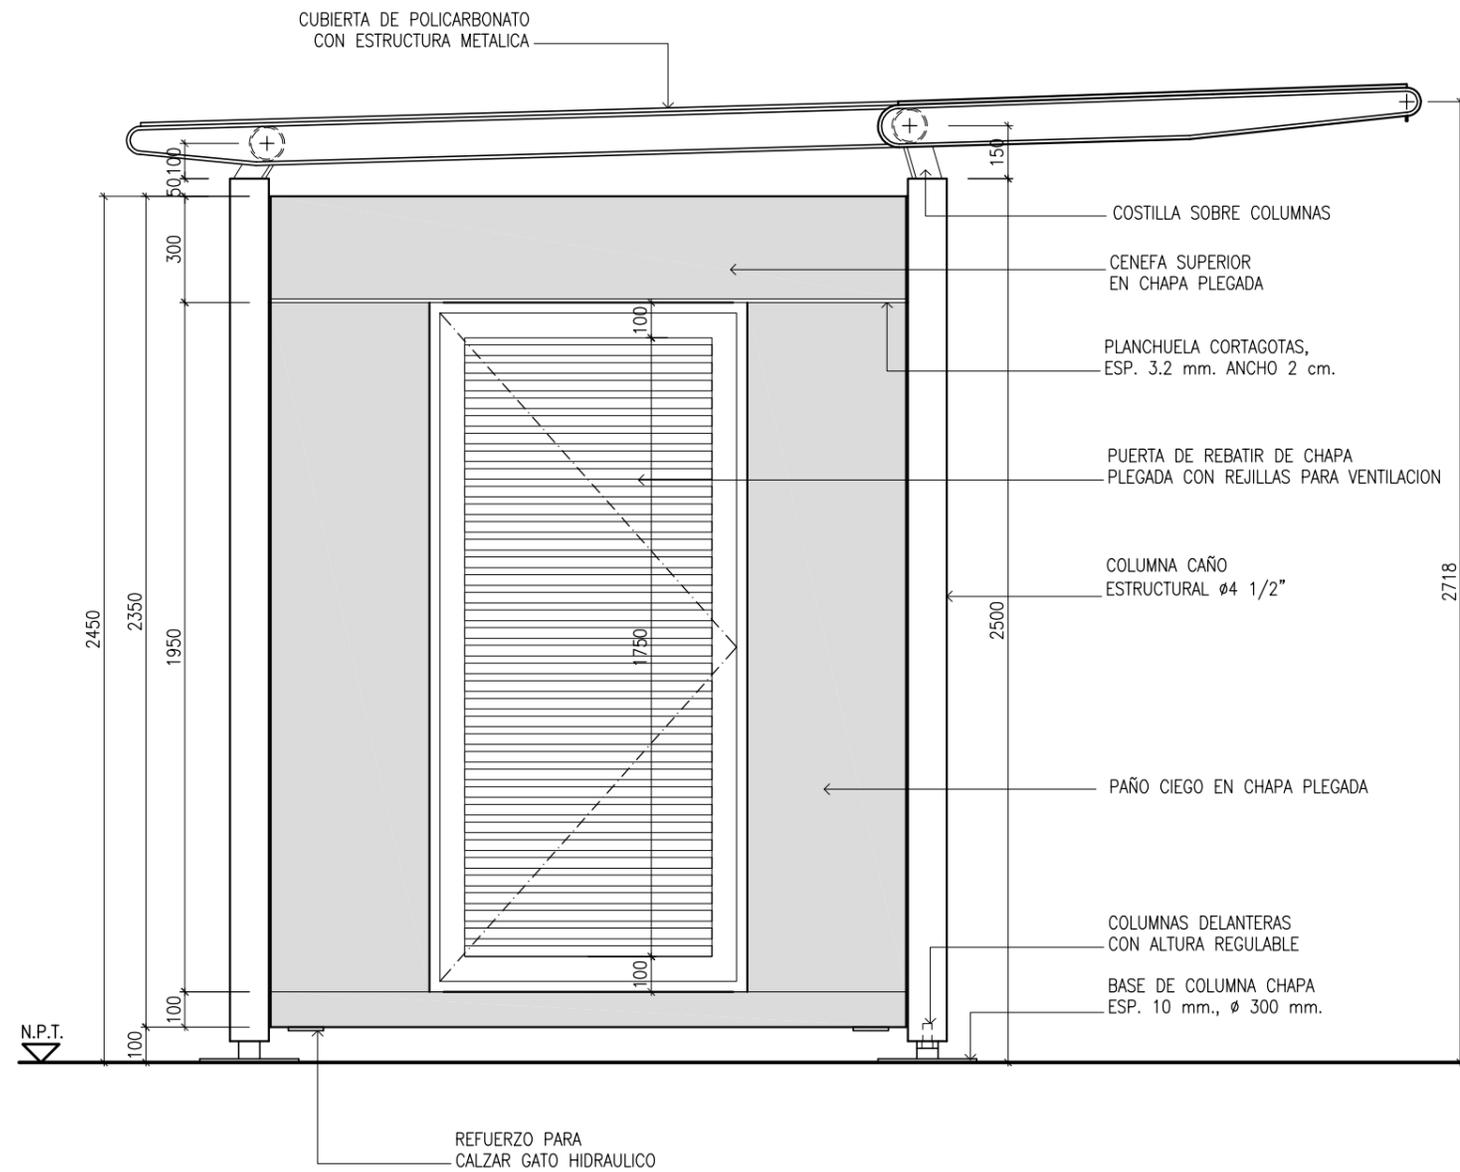

NOTAS: - MEDIDAS EN MILIMETROS SALVO INDICACION EN CONTRARIO.
 - TERMINACION EN PARTES METALICAS: FONDO FOSFATIZADO CON CATALIZADOR, PRIMER GRIS 1 K., PINTURA DE TERMINACION COMPUESTA POR RESINAS SINTETICAS MAS PIGMENTOS MIXING AUTOMOTOR.

MUNICIPALIDAD DE ROSARIO



SECRETARIA DE PLANEAMIENTO
 DIRECCION DE DISEÑO DE LA VIA PUBLICA Y DEL EQUIPAMIENTO COMUNITARIO
 DEPARTAMENTO DE DISEÑO DE LA VIA PUBLICA
 proyarq@rosario.gov.ar

OBRA: MOBILIARIO URBANO
 KIOSCO DE VENTA DE GOLOSINAS
 PLANO: VISTA LATERAL PUERTA

RELEVAMIENTO: PROYECTO: DIBUJO: DAC

KVG05

REVISION : B
 FECHA: 06-07-10
 ESCALAS: 1:20