




ESTRUCTURA DE PISO

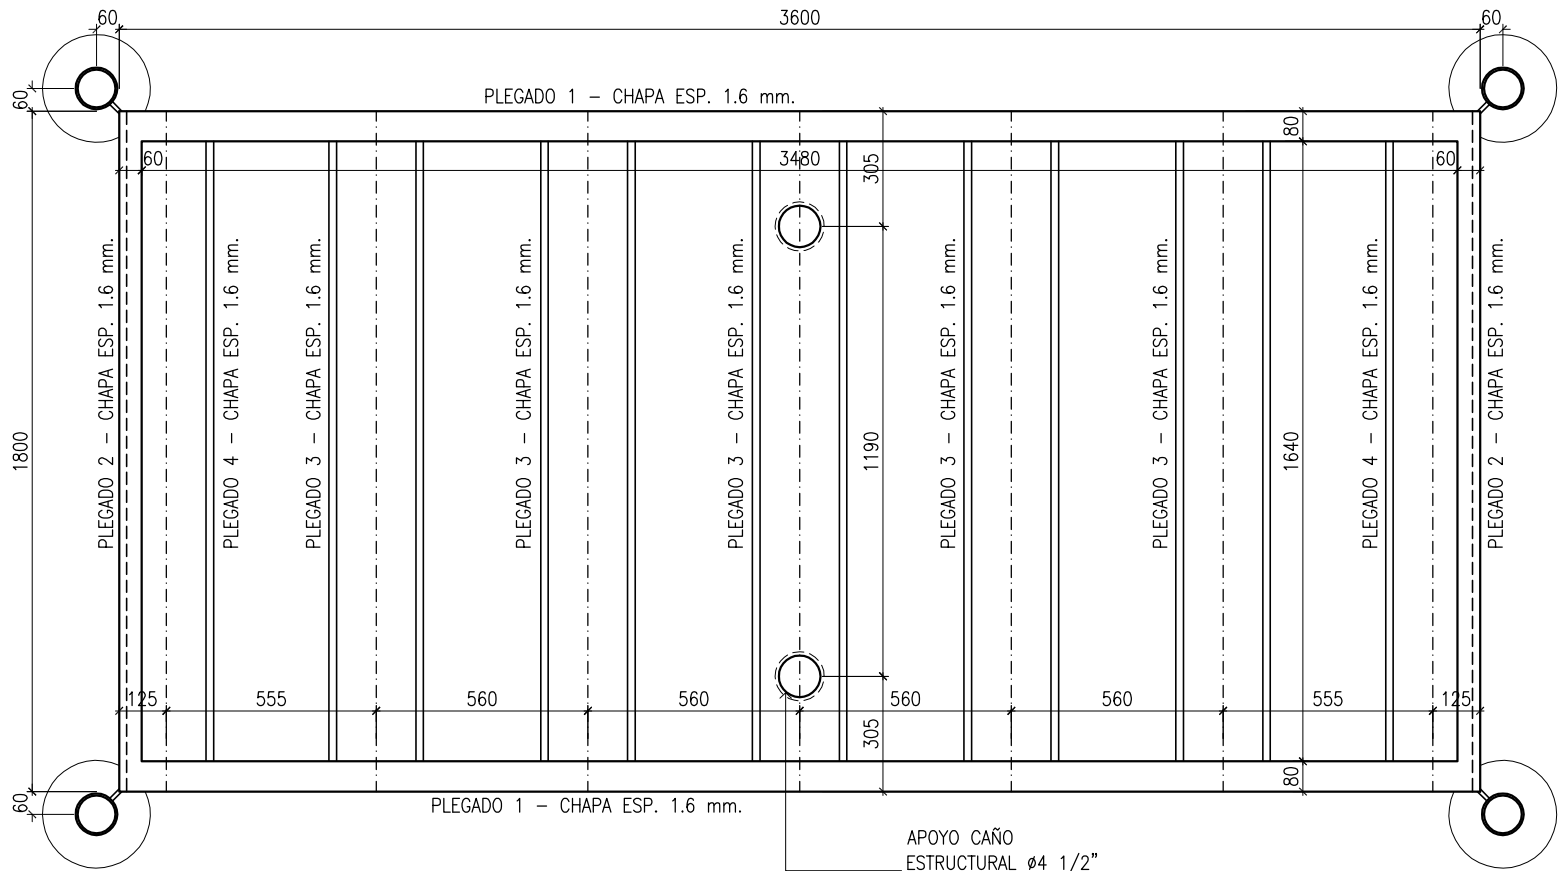


DETALLE DE PLEGADOS - ESC. 1:5

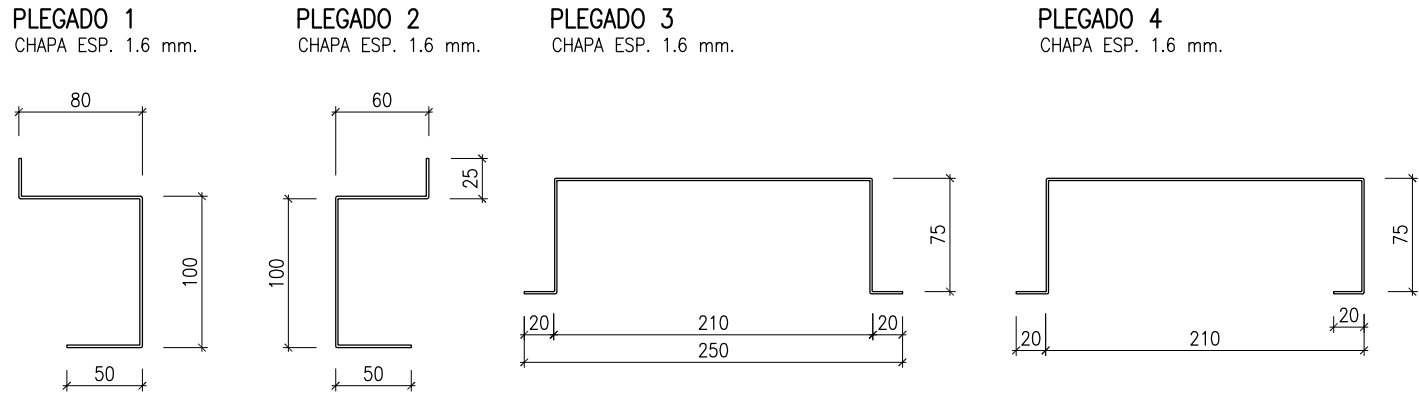

ESTRUCTURA DE TECHO

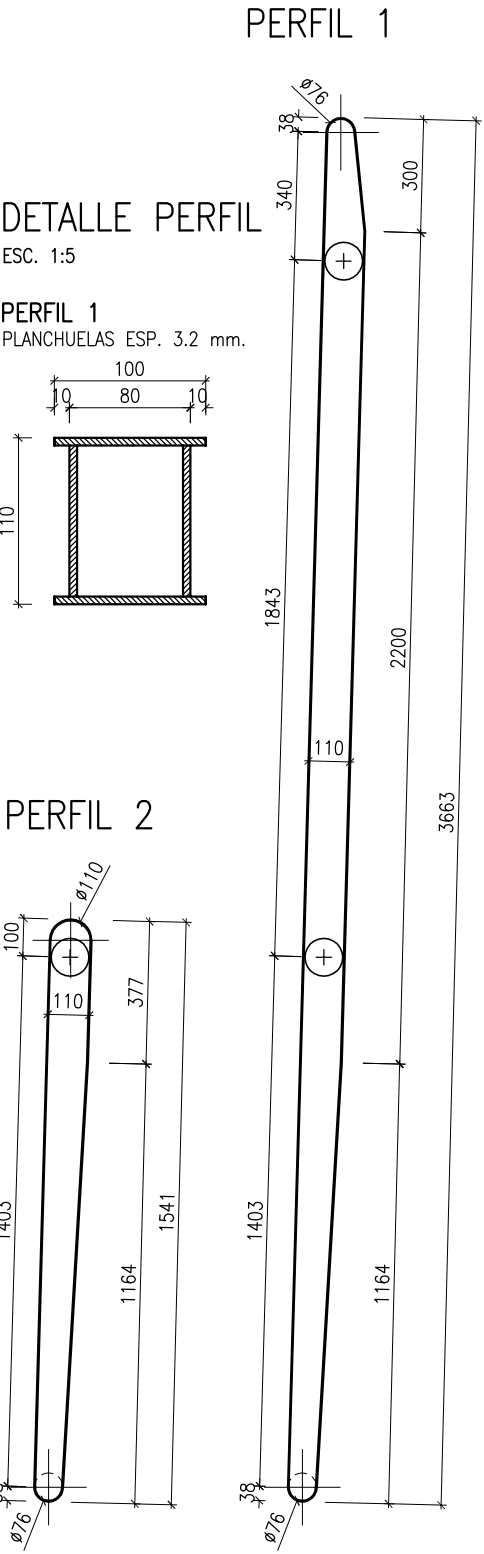

PLANTA - ESC. 1:20

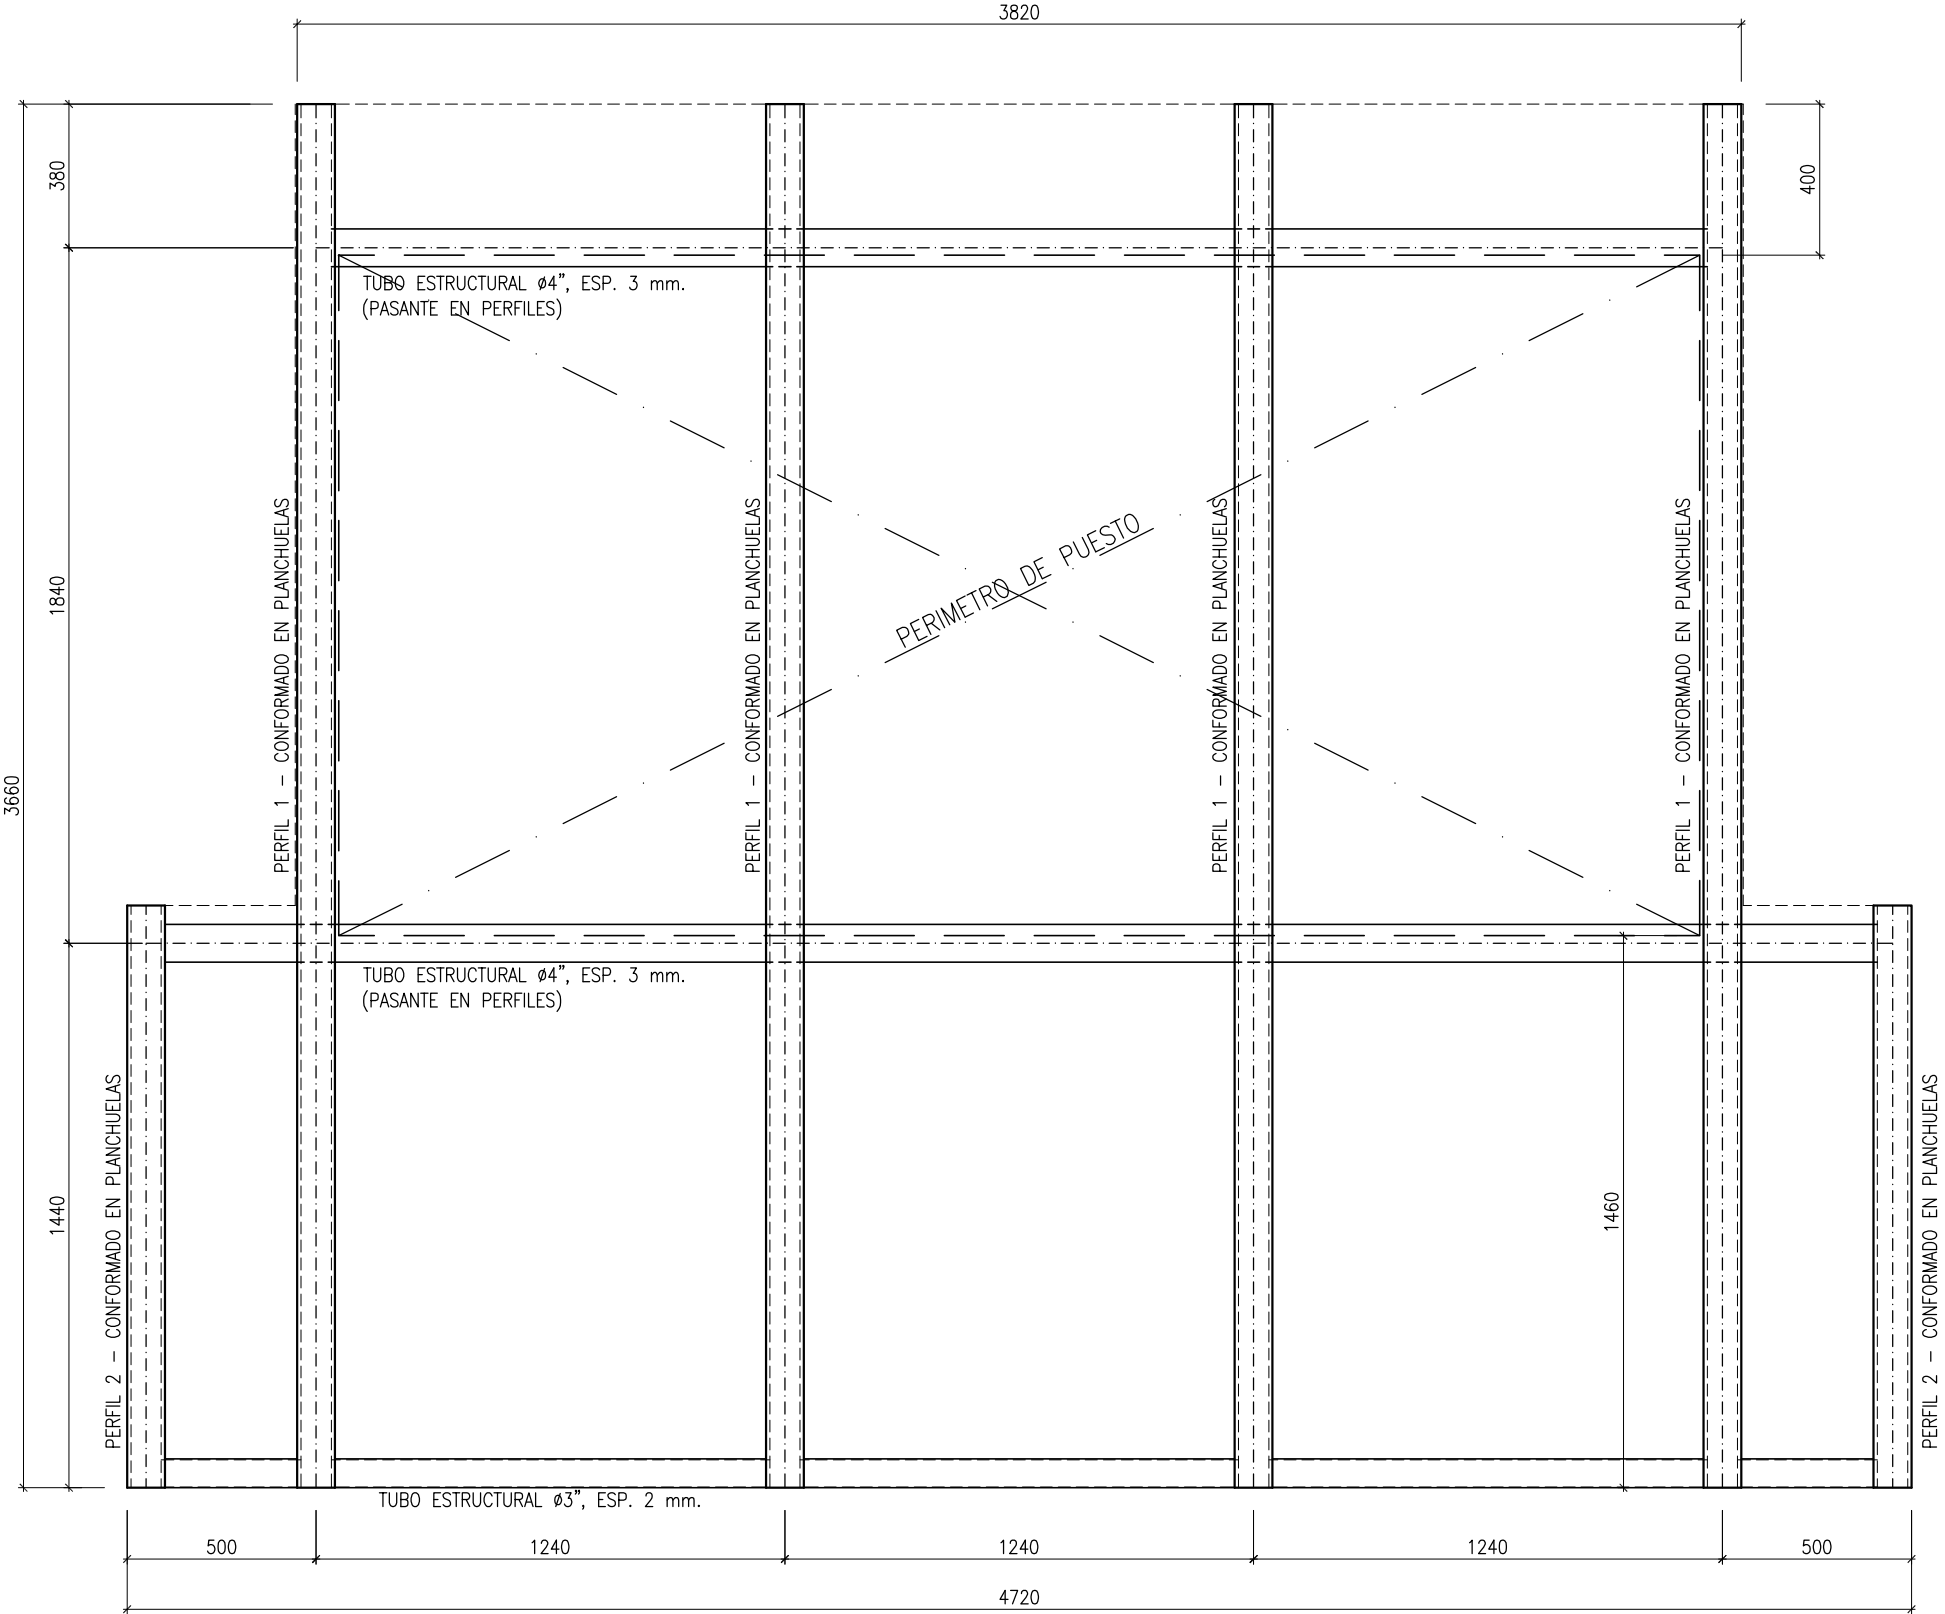

NOTAS: - MEDIDAS EN MILIMETROS SALVO INDICACION EN CONTRARIO.

MUNICIPALIDAD DE ROSARIO



SECRETARIA DE PLANEAMIENTO
DIRECCION DE DISEÑO DE LA VIA PUBLICA
Y DEL EQUIPAMIENTO COMUNITARIO
DEPARTAMENTO DE DISEÑO DE LA VIA PUBLICA
proyarq@rosario.gov.ar

OBRA: MOBILIARIO URBANO
KIOSCO DE VENTA DE GOLOSINAS
PLANO: ESTRUCTURA DE PISO Y TECHO

RELEVAMIENTO: PROYECTO: DIBUJO: DAC

KVG07

REVISION : B
FECHA: 06-07-10
ESCALAS: 1:20 - 1:5