


# ANEXO GRÁFICO 1

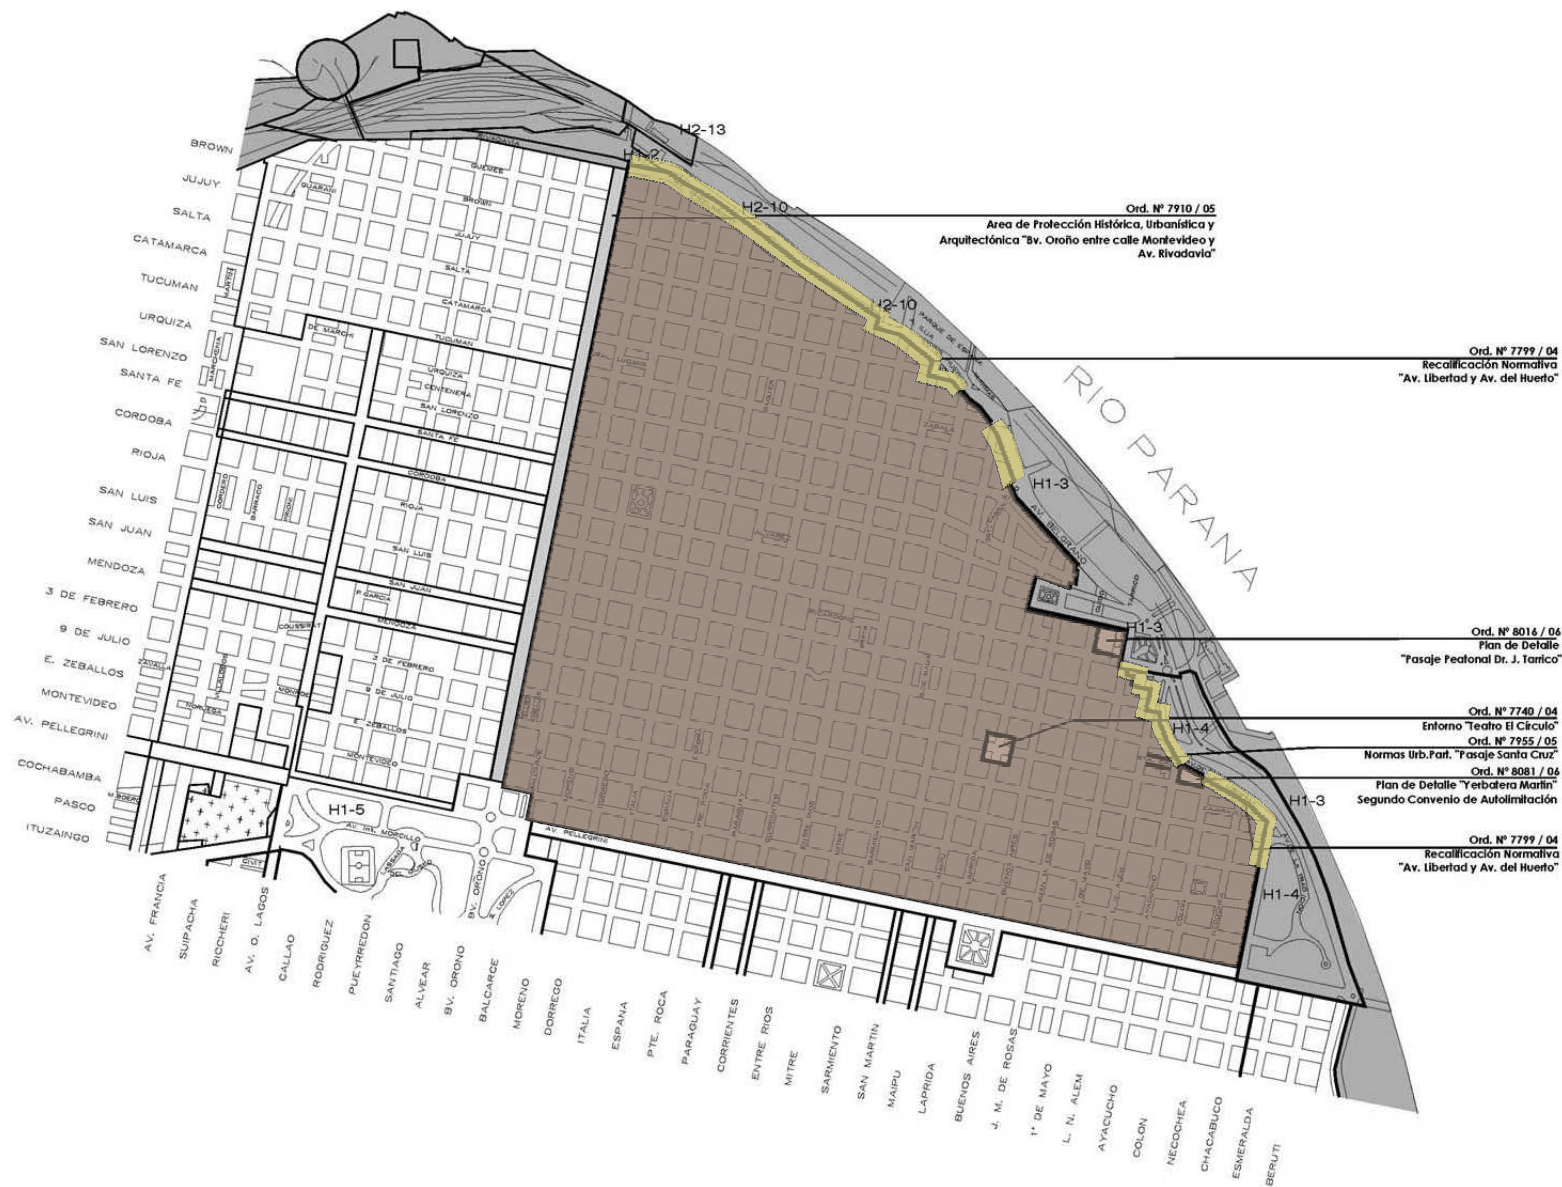

**RANGO 1**

Fronte Costero.  
 Recalificación Normativa Av. de la Libertad y del Huerto.

**RANGO 2**

Área General y Tramo de Completamiento del Área Central

## REORDENAMIENTO URBANISTICO DEL AREA CENTRAL

ORD. N° 8.243/2008 y modif.  
 ORD. N° 7.799/2004 y modif.

