


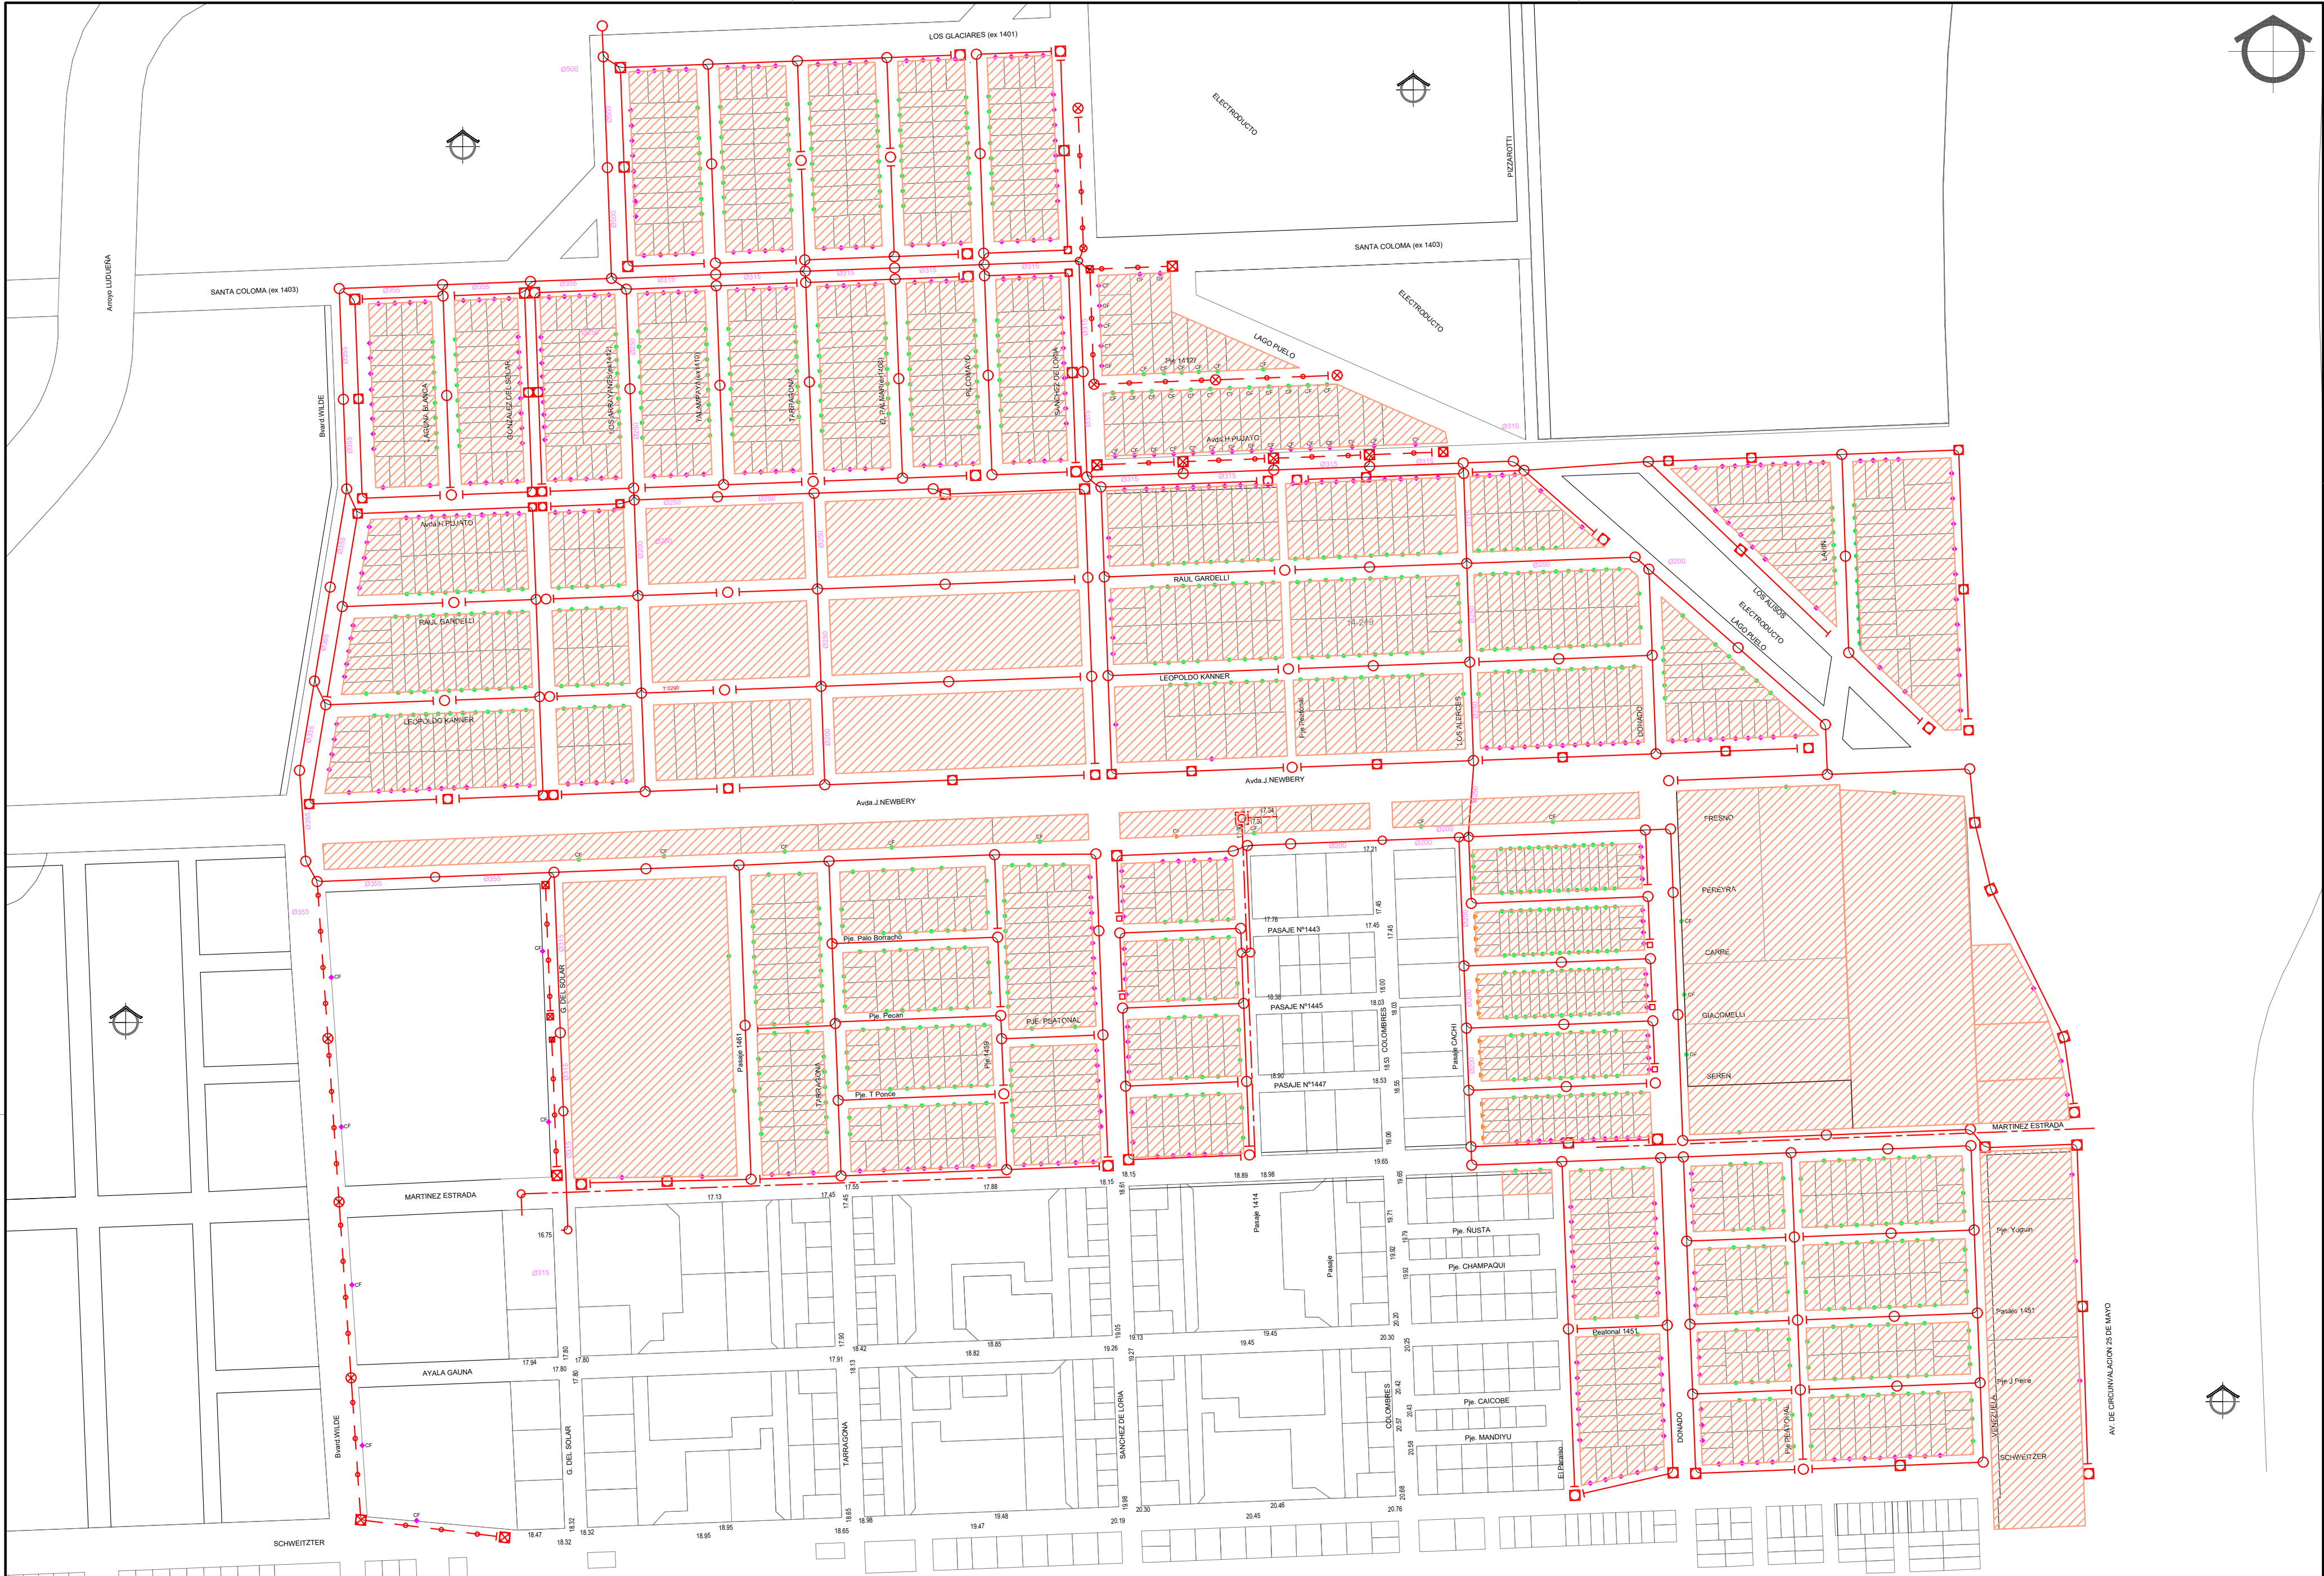



MUNICIPALIDAD DE ROSARIO
SECRETARIA DE OBRAS PUBLICAS
Dir. Gral. de HIDRAULICA Y SANEAMIENTO
DEPIS

OBRA: CLOACAS
HOSTAL DEL SOL

PLANO: DESAGÜES CLOCALES
PLANIMETRIA DE PROYECTO

RELEVAMIENTO:	PROYECTO:	DIBUJO:	OESTE
DIRECTOR DPH	Ings. BORIO - ZUCCA	Tec.Vial M.D.D'AMBROSIO	14
Ing. M. CHIRICHIGNO	SUB-DIRECTOR GENERAL	DIRECTOR GENERAL	FECHA: Febrero 2025
	Ing. F. CAMBRIA	Ing. M. PALAZZO	ESCALAS: -