



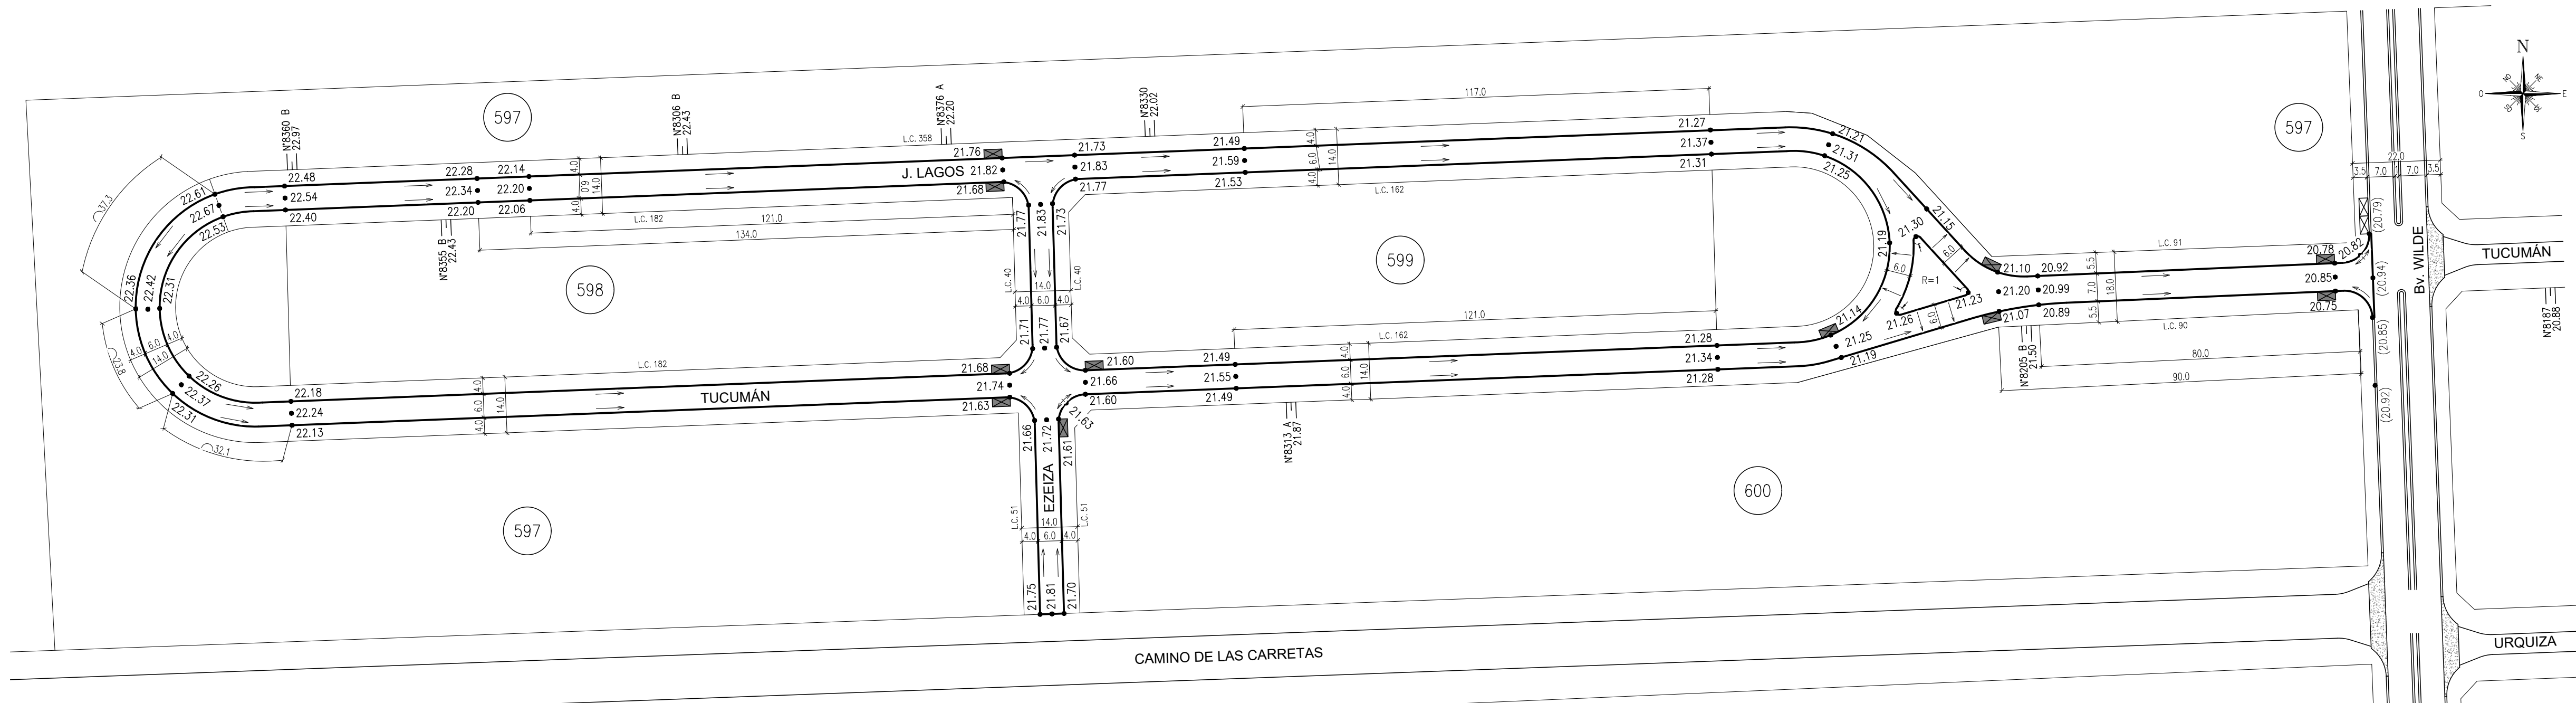

CALZADA DE HORMIGÓN A NIVEL DEFINITIVO

ESCALA: 1:50

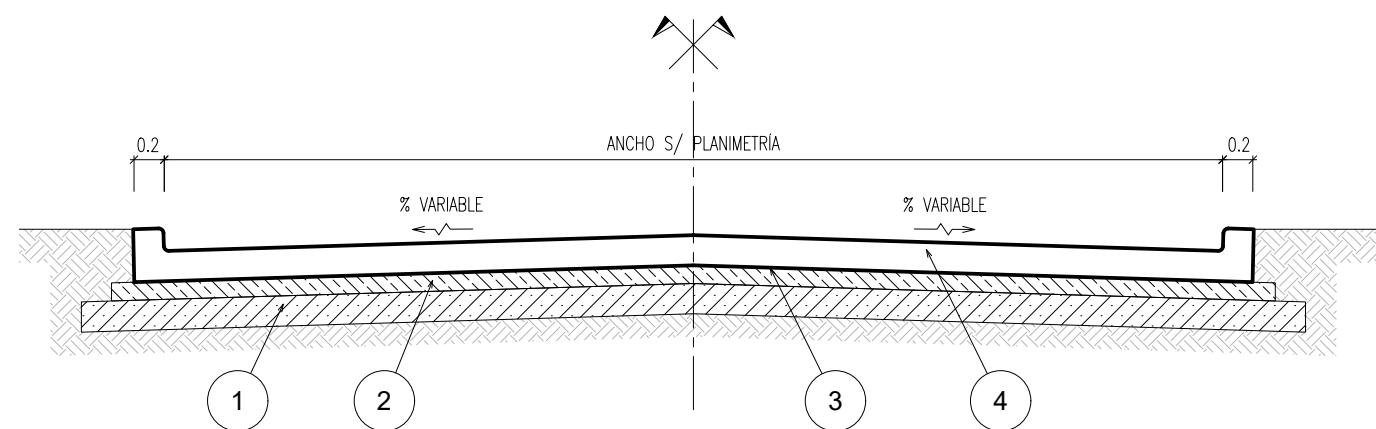

- 1 — SUBRASANTE ESCARIFICADA, HOMOGENEIZADA Y COMPACTADA EN 0,20m DE ESPESOR CON ADICION DE 3% DE CAL HIDRATADA - SOBREALCHO: 0,20m
- 2 — BASE DE HORMIGÓN 70-100 EN 0,12m DE ESPESOR - SOBREALCHO 0,15m
- 3 — MEMBRANA DE POLIETILENO DE 100 MICRONES
- 4 — CALZADA DE HORMIGON CON CORDONES INTEGRALES EN 0,20m DE ESPESOR Y ANCHO SEGÚN PLANIMETRÍA

REFERENCIAS

- HORMIGÓN PROYECTO
- ASFALTO DEF EXISTENTE
- HORMIGÓN EXISTENTE
- PROVISORIO EXISTENTE
- SENTIDO DE ESCURRIMIENTO DE AGUAS SUPERFICIALES
- DIVISORIA DE AGUAS
- SUMIDERO EXISTENTE

- SUMIDERO PROYECTADO
- COTA DE PROYECTO
- COTA DE PAVIMENTO EXISTENTE
- COTA UMBRAL EXISTENTE
- LARGO DE CUADRA
- NÚMERO DE MANZANA

NOTA: LOS RADIOS NO ACOTADOS SON DE 7m
NOTA: COTAS REFERIDAS AL PUNTO FIJO OSN N°143 UBICADO EN CALLE NAVARRO N°8171.
COTA:21.728m



OBRA: PAVIMENTO A NIVEL DEFINITIVO
URBANIZACIÓN COLOMBRES
PLANO: PLANALTIMETRÍA DE PROYECTO

RELEVAMIENTO: DIV
PROYECTO: DIV
DIBUJO: DIV

2191
REV.0
APROBO: DIV
FECHA: ABRIL 2025
ESCALAS: 1:1000