


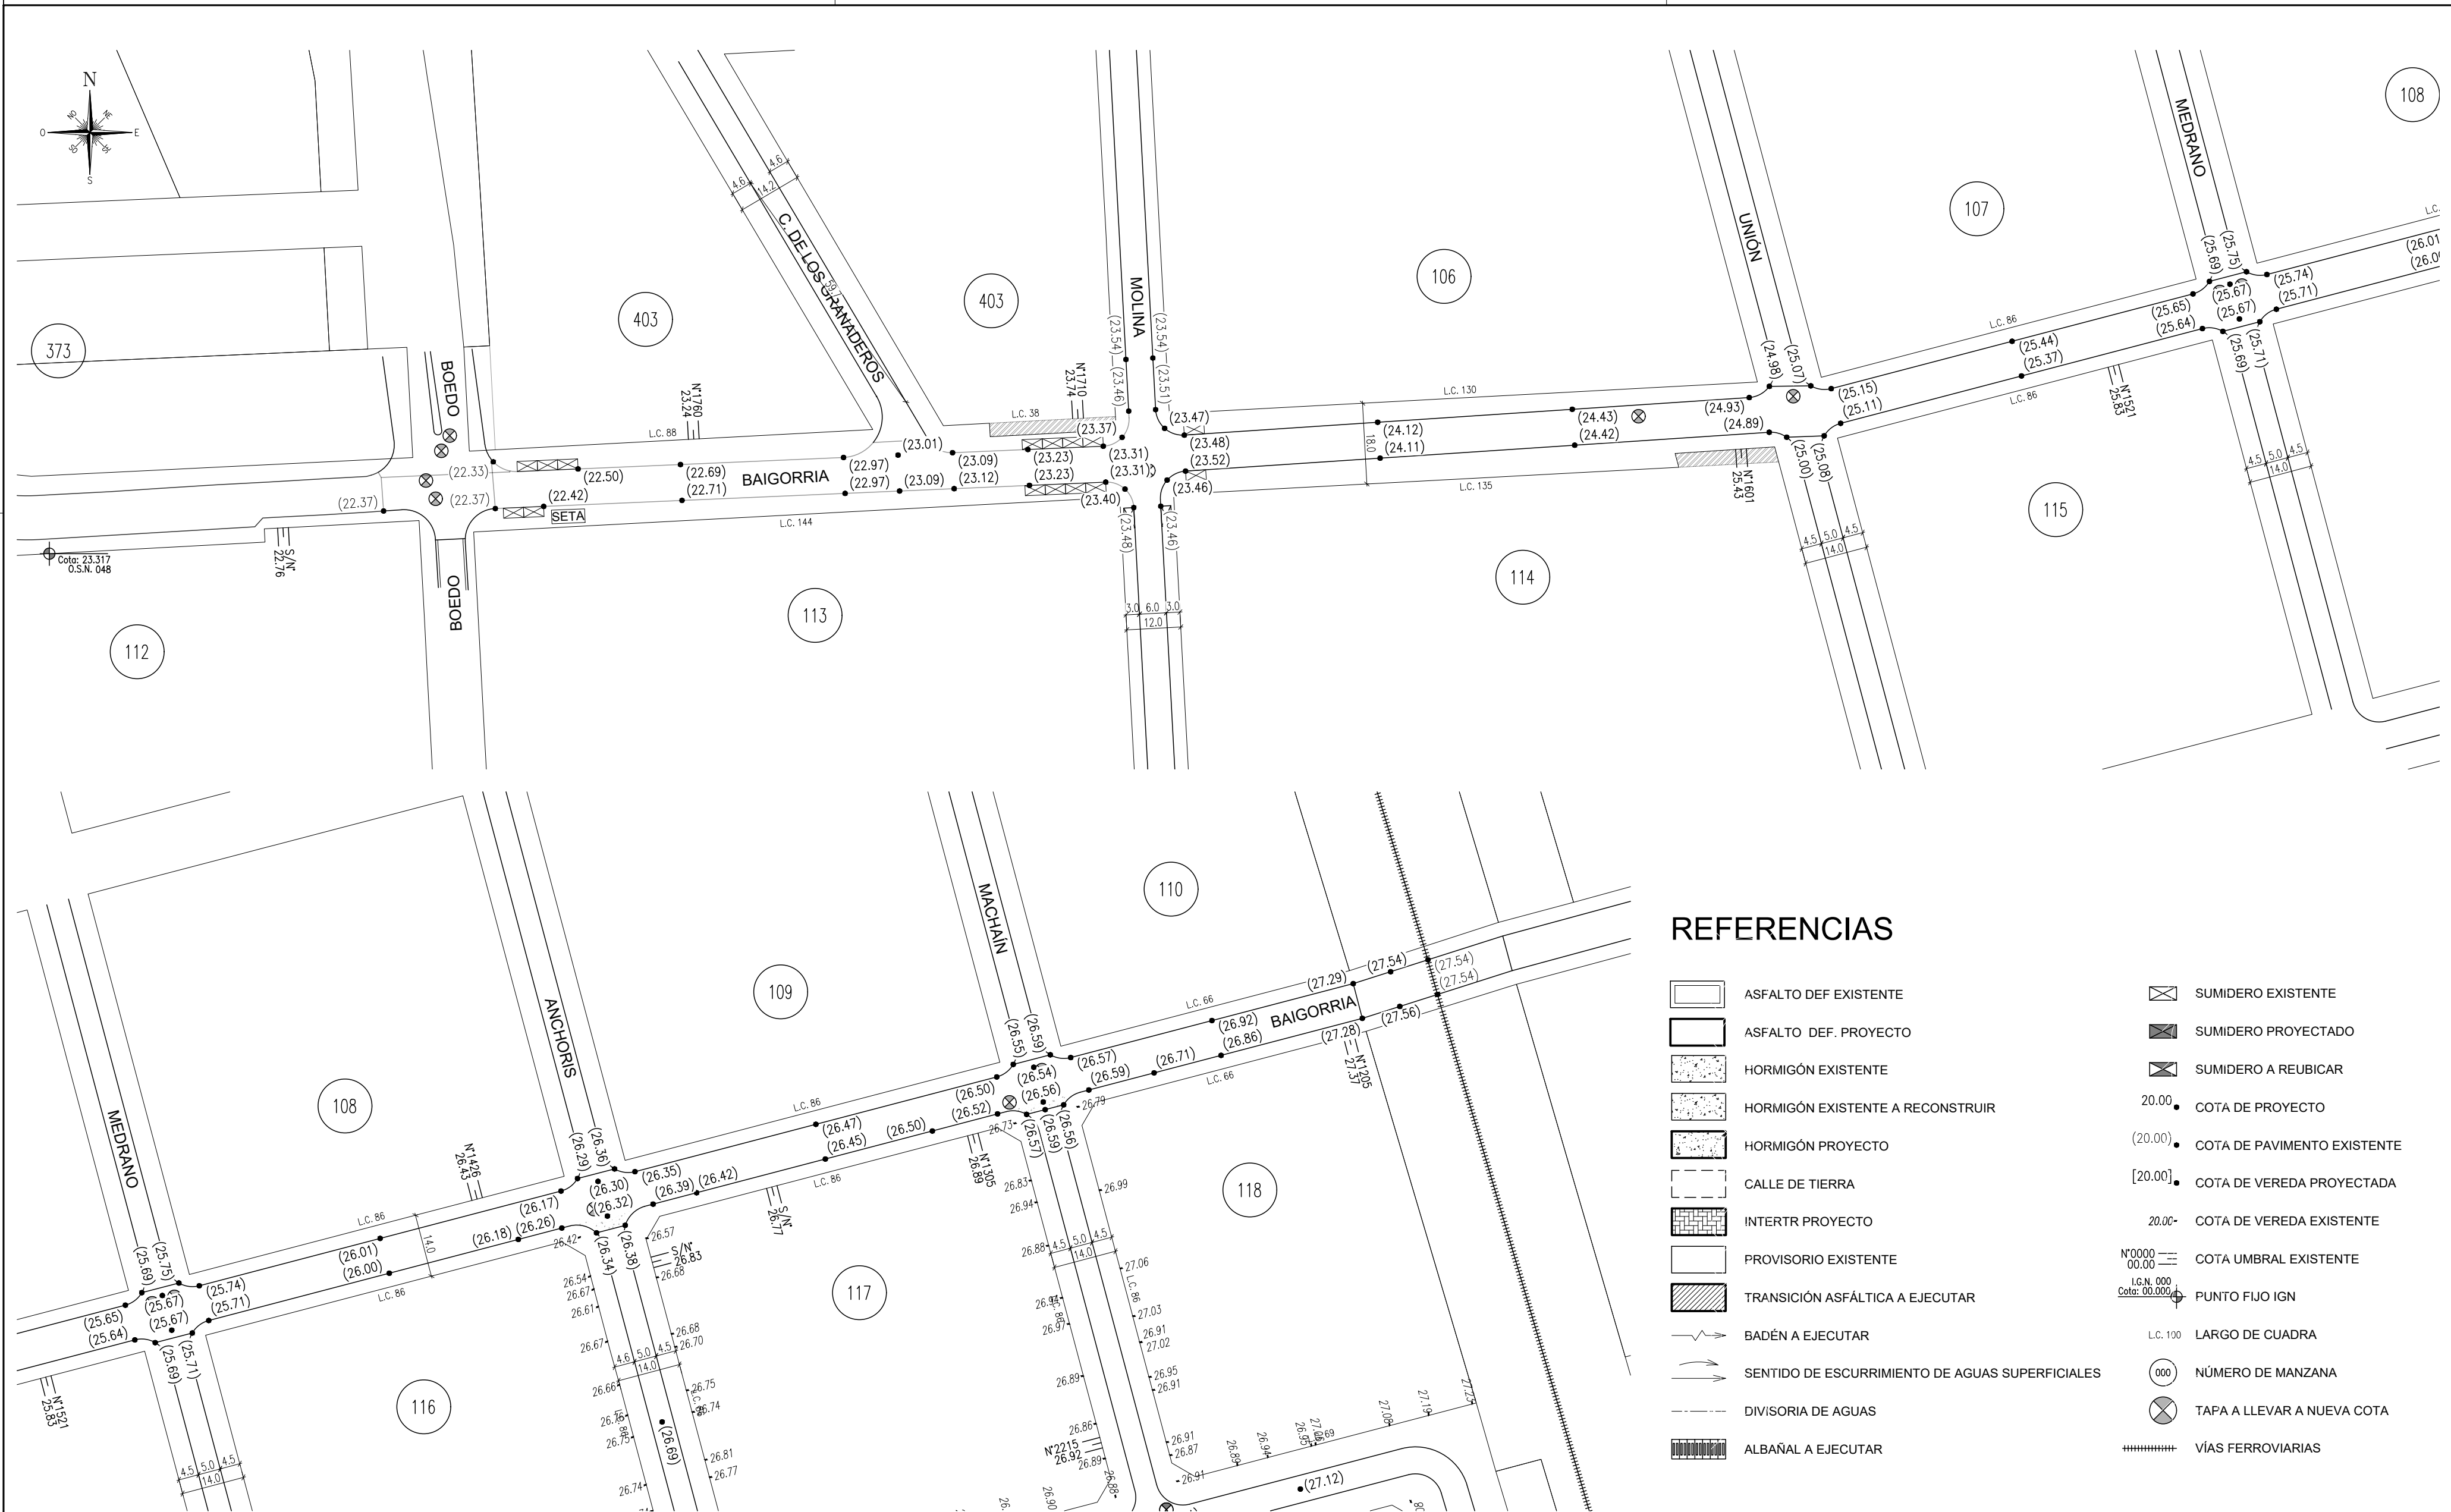

REFERENCIAS

- | | | | |
|--|---|--|--|
| | ASFALTO DEF EXISTENTE | | SUMIDERO EXISTENTE |
| | ASFALTO DEF. PROYECTO | | SUMIDERO PROYECTADO |
| | HORMIGÓN EXISTENTE | | SUMIDERO A REUBICAR |
| | HORMIGÓN EXISTENTE A RECONSTRUIR | | 20.00. COTA DE PROYECTO |
| | HORMIGÓN PROYECTO | | (20.00). COTA DE PAVIMENTO EXISTENTE |
| | CALLE DE TIERRA | | [20.00]. COTA DE VEREDA PROYECTADA |
| | INTERTR PROYECTO | | 20.00. COTA DE VEREDA EXISTENTE |
| | PROVISORIO EXISTENTE | | N°0000 00.00 COTA UMBRAL EXISTENTE |
| | TRANSICIÓN ASFÁLTICA A EJECUTAR | | L.G.N. 000 Cota: 00.000 PUNTO FIJO IGN |
| | BADÉN A EJECUTAR | | L.C. 100 LARGO DE CUADRA |
| | SENTIDO DE ESCURRIMIENTO DE AGUAS SUPERFICIALES | | (000) NÚMERO DE MANZANA |
| | DIVISORIA DE AGUAS | | TAPA A LLEVAR A NUEVA COTA |
| | ALBAÑAL A EJECUTAR | | VÍAS FERROVIARIAS |

Ing. Lisandro J. Losada
Director General
Direc. General Pavimentos y Calzadas
Seci. Obras Públicas

MUNICIPALIDAD DE ROSARIO
SECRETARIA DE OBRAS PUBLICAS
DIRECCION GENERAL
DE PAVIMENTOS Y CALZADAS
DIRECCION DE INGENIERIA VIAL

REV. 0		Ninguno	
OBRA: B° UNIÓN – ETAPA 1 BAIGORRIA E. BOEDO Y VÍAS FFC PLANO: HECHOS EXISTENTES		2275-1A	
		REV. 0	
RELEVAMIENTO: DIV		PROYECTO: DIV	DIBUJO: DIV
		FECHA: JULIO 2026 ESCALAS: 1:1000	

2275-1A
REV.0