
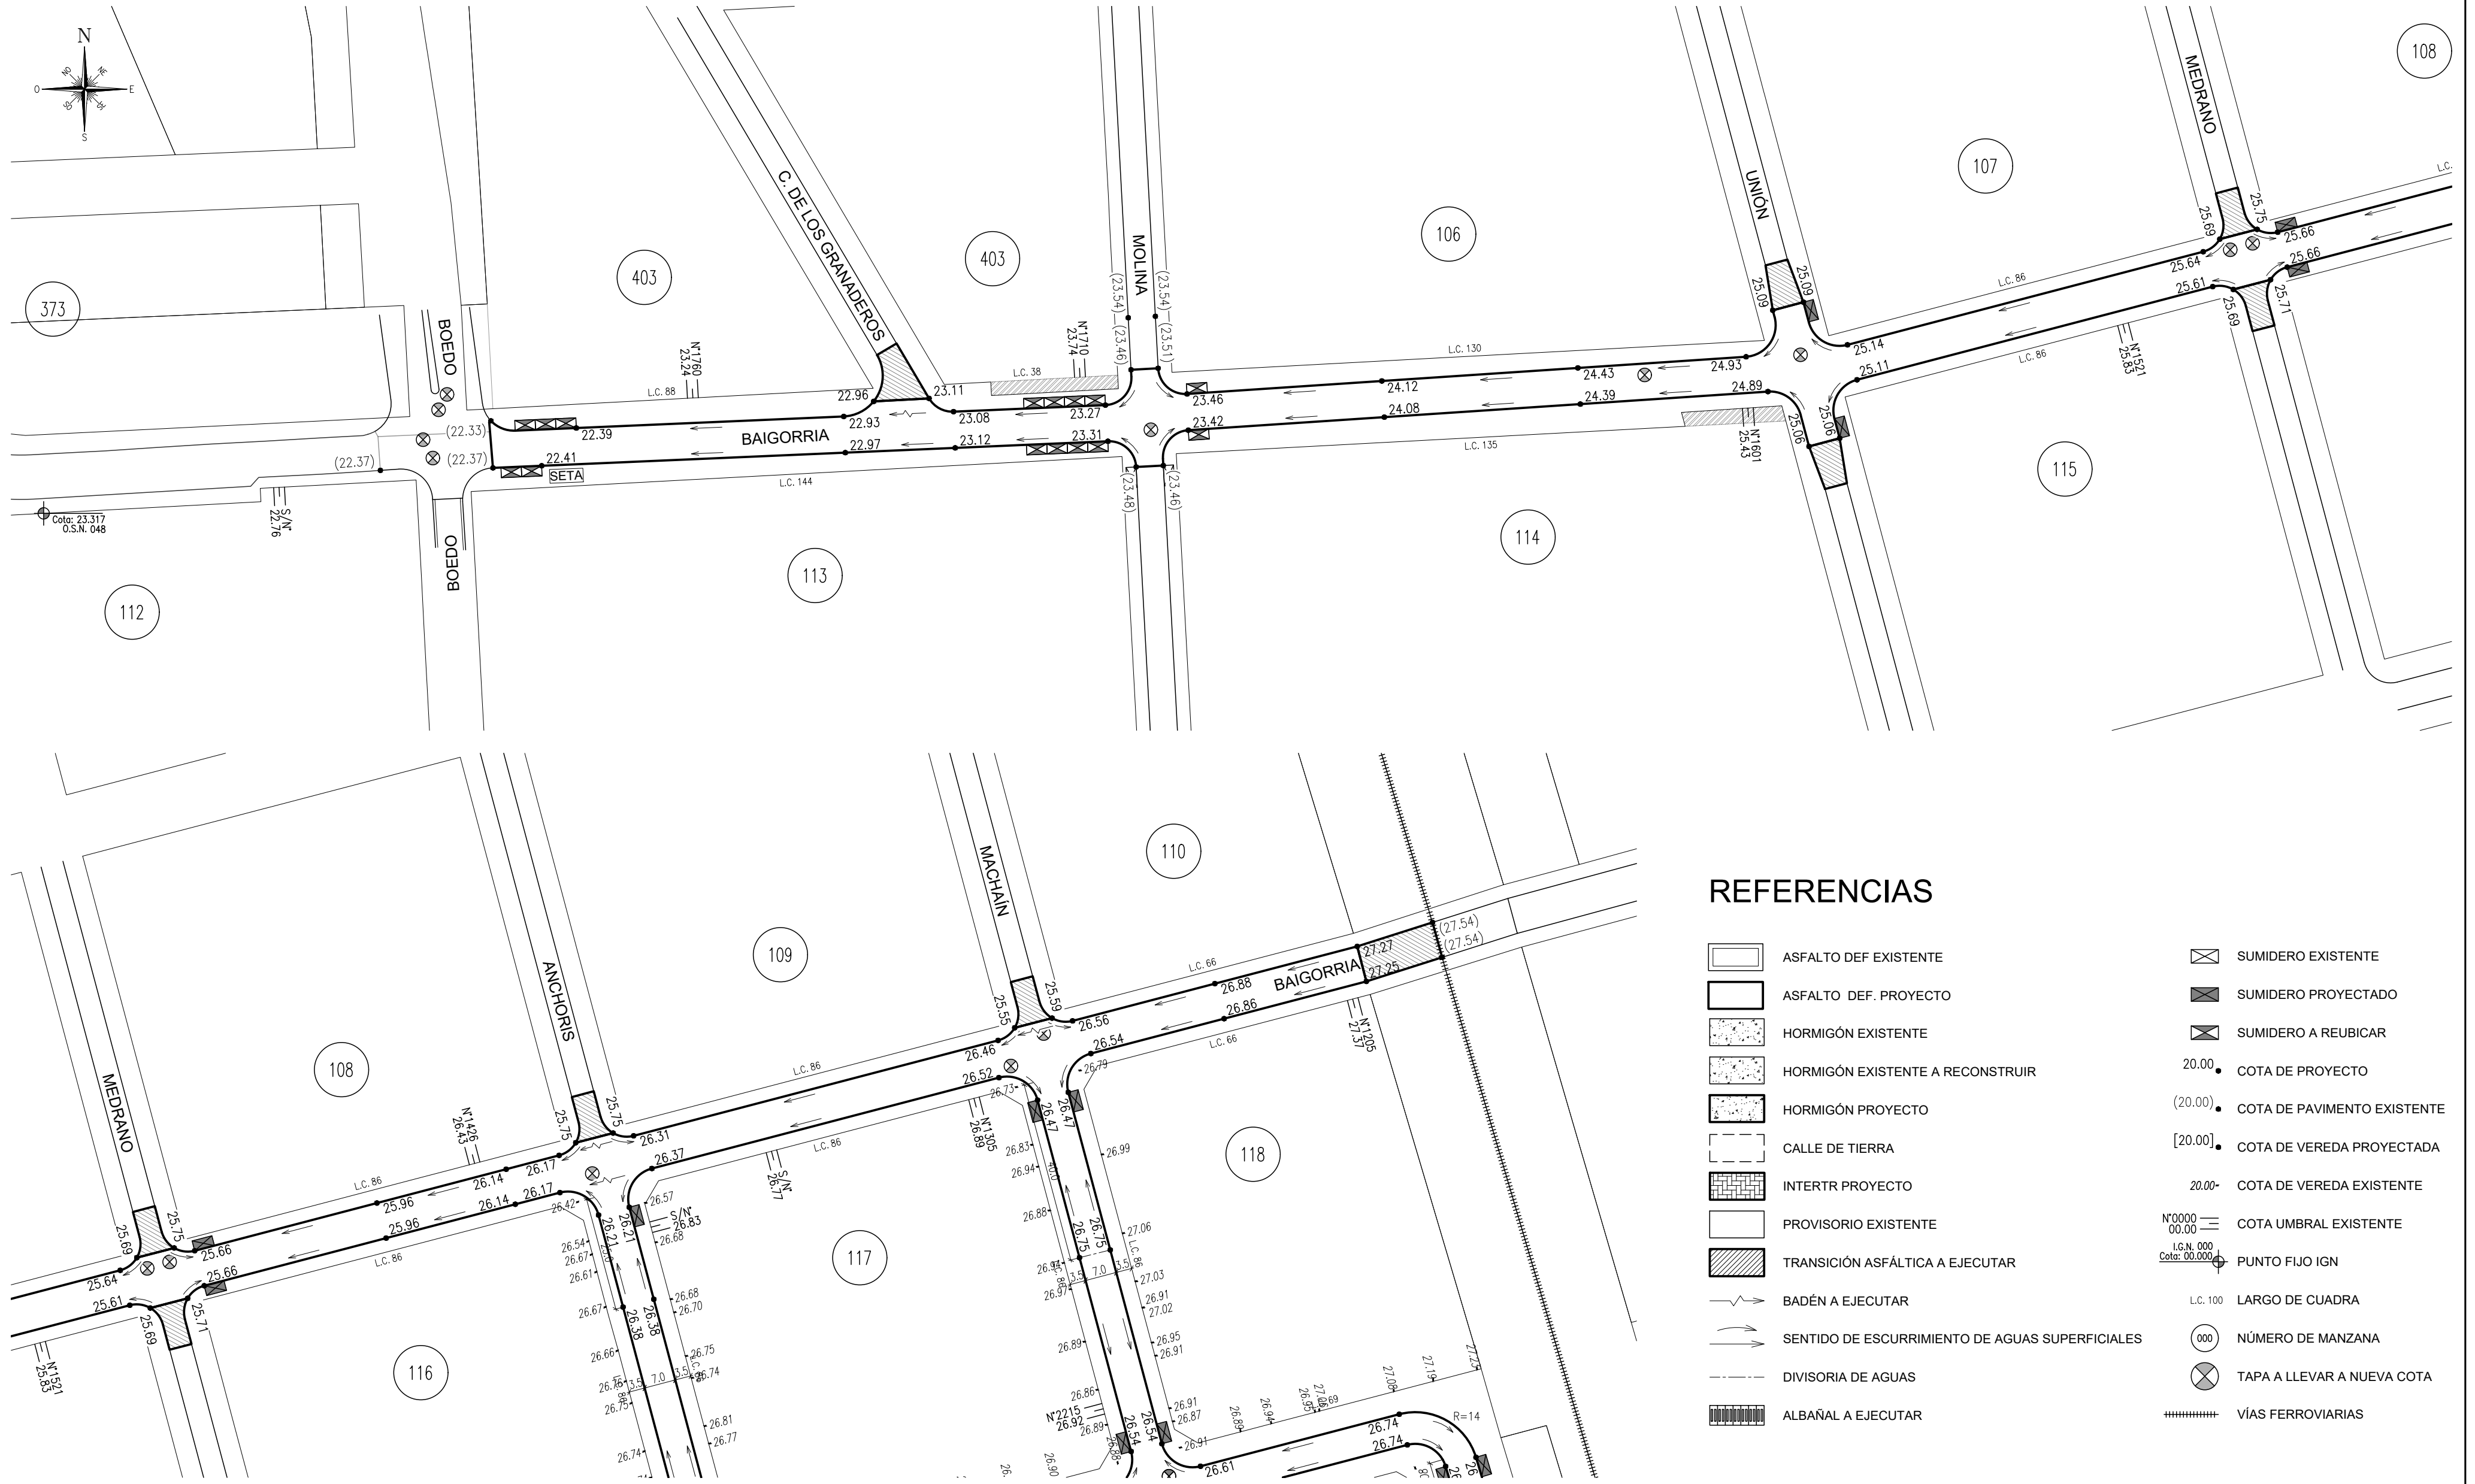


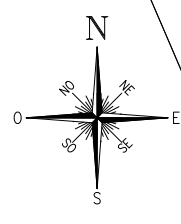

REFERENCIAS

- | | | | |
|--|---|----------------------------|-----------------------------|
| | ASFALTO DEF EXISTENTE | | SUMIDERO EXISTENTE |
| | ASFALTO DEF. PROYECTO | | SUMIDERO PROYECTADO |
| | HORMIGÓN EXISTENTE | | SUMIDERO A REUBICAR |
| | HORMIGÓN EXISTENTE A RECONSTRUIR | 20.00 | COTA DE PROYECTO |
| | HORMIGÓN PROYECTO | (20.00) | COTA DE PAVIMENTO EXISTENTE |
| | CALLE DE TIERRA | [20.00] | COTA DE VEREDA PROYECTADA |
| | INTERTR PROYECTO | 20.00- | COTA DE VEREDA EXISTENTE |
| | PROVISORIO EXISTENTE | N°0000
00.00 | COTA UMBRAL EXISTENTE |
| | TRANSICIÓN ASFÁLTICA A EJECUTAR | I.G.N. 000
Cota: 00.000 | PUNTO FIJO IGN |
| | BADÉN A EJECUTAR | L.C. 100 | LARGO DE CUADRA |
| | SENTIDO DE ESCURRIMIENTO DE AGUAS SUPERFICIALES | (000) | NÚMERO DE MANZANA |
| | DIVISORIA DE AGUAS | | TAPA A LLEVAR A NUEVA COTA |
| | ALBAÑAL A EJECUTAR | +++++ | VÍAS FERROVIARIAS |

FORMATO A2 GG
420x580

Ing. Lisandro J. Losada
Director General
Dirección General de Pavimentos y Calzadas
Sec. Obras Públicas

MUNICIPALIDAD DE ROSARIO SECRETARIA DE OBRAS PUBLICAS		OBRA: B° UNIÓN — ETAPA 1 BAIGORRIA E. BOEDO Y VIAS FFC PLANO: PLANIALTIMETRIA DE PROYECTO		2275-1B REV.0	
DIRECCION GENERAL DE PAVIMENTOS Y CALZADAS		DIRECCION DE INGENIERIA VIAL		APROBO: DIV	
RELEVAMIENTO: DIV	PROYECTO: DIV	DIBUJO: DIV	FECHA: JULIO 2026 ESCALAS: 1:1000		