
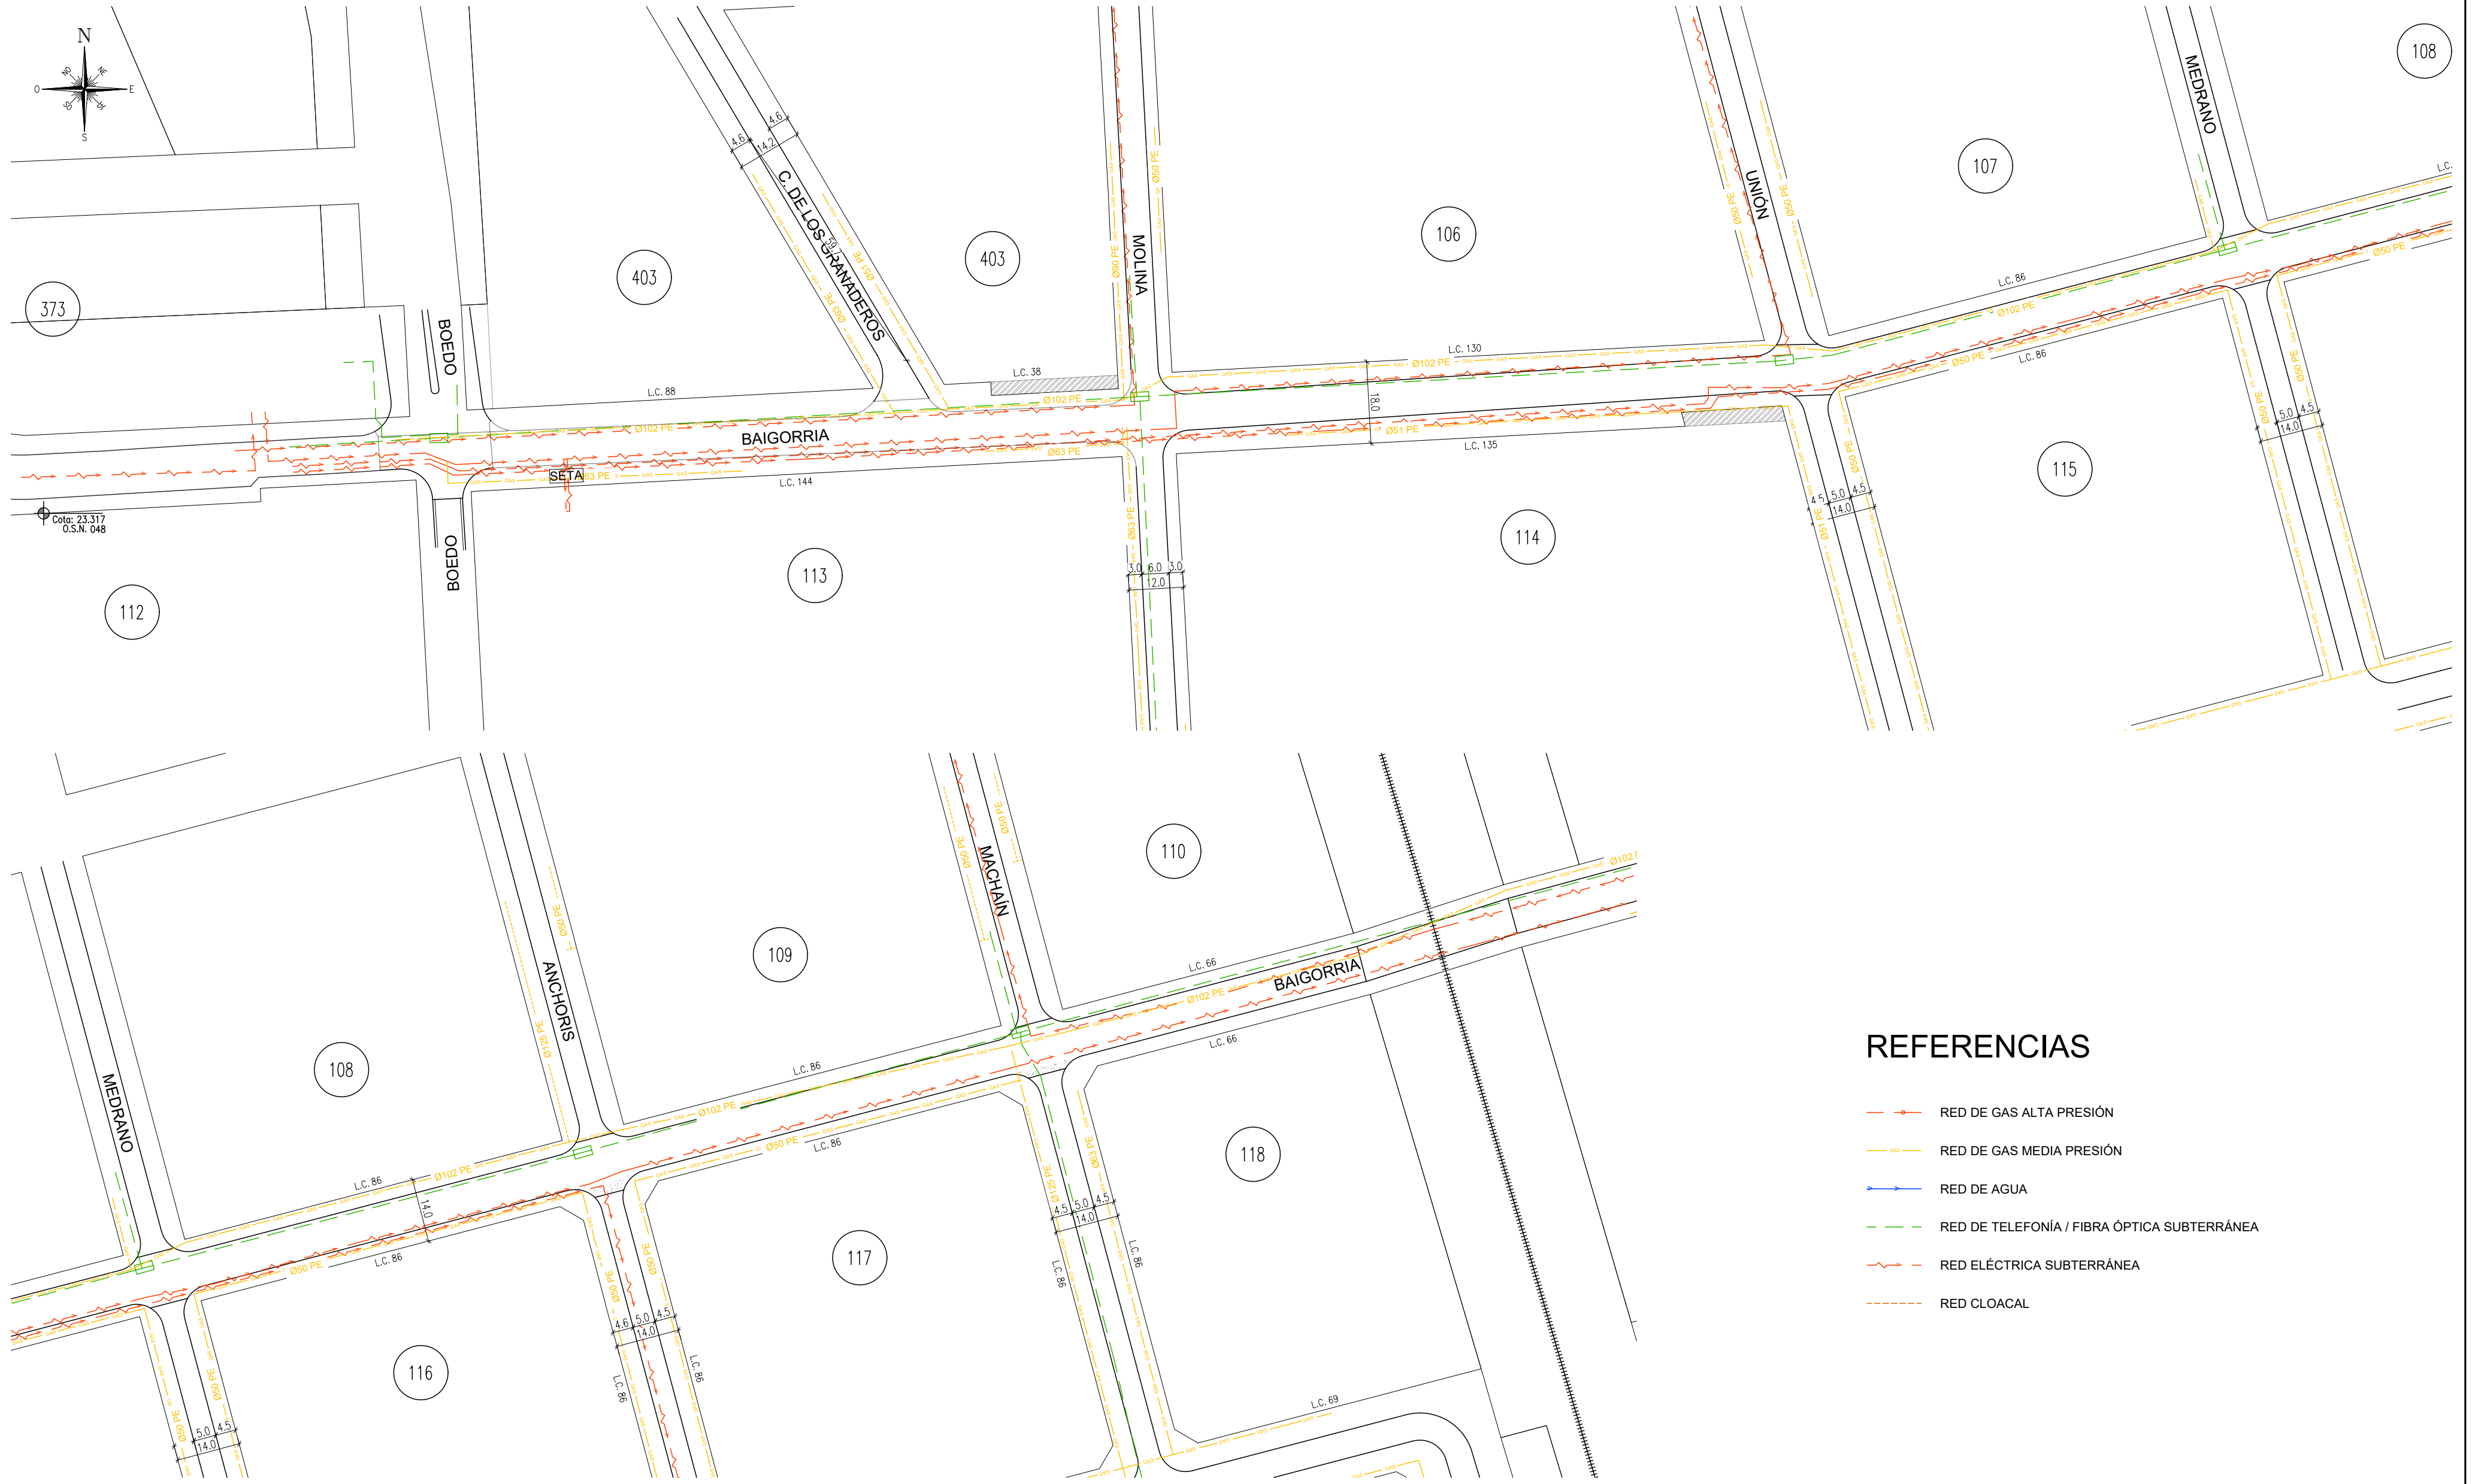


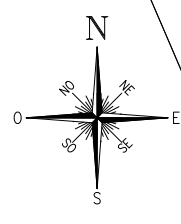

REFERENCIAS

- RED DE GAS ALTA PRESIÓN
- RED DE GAS MEDIA PRESIÓN
- RED DE AGUA
- RED DE TELEFONÍA / FIBRA ÓPTICA SUBTERRÁNEA
- RED ELÉCTRICA SUBTERRÁNEA
- RED CLOACAL

Ing. Lisandro J. Losada
Director General
Dirección General Pavimentos y Calzadas
Sec. Obras Públicas

MUNICIPALIDAD DE ROSARIO SECRETARÍA DE OBRAS PÚBLICAS		OBRA: B° UNIÓN — ETAPA 1 BAIGORRIA E. BOEDO Y VÍAS FFC		2275-1C REV.0
DIRECCION GENERAL DE PAVIMENTOS Y CALZADAS		PLANO: INSTALACIONES SUBTERRÁNEAS ELECTRICIDAD, TELEFONÍA Y GAS MP		
RELEVAMIENTO: DIV	PROYECTO: DIV	DIBUJO: DIV	FECHA: JULIO 2026 ESCALAS: 1:1000	