


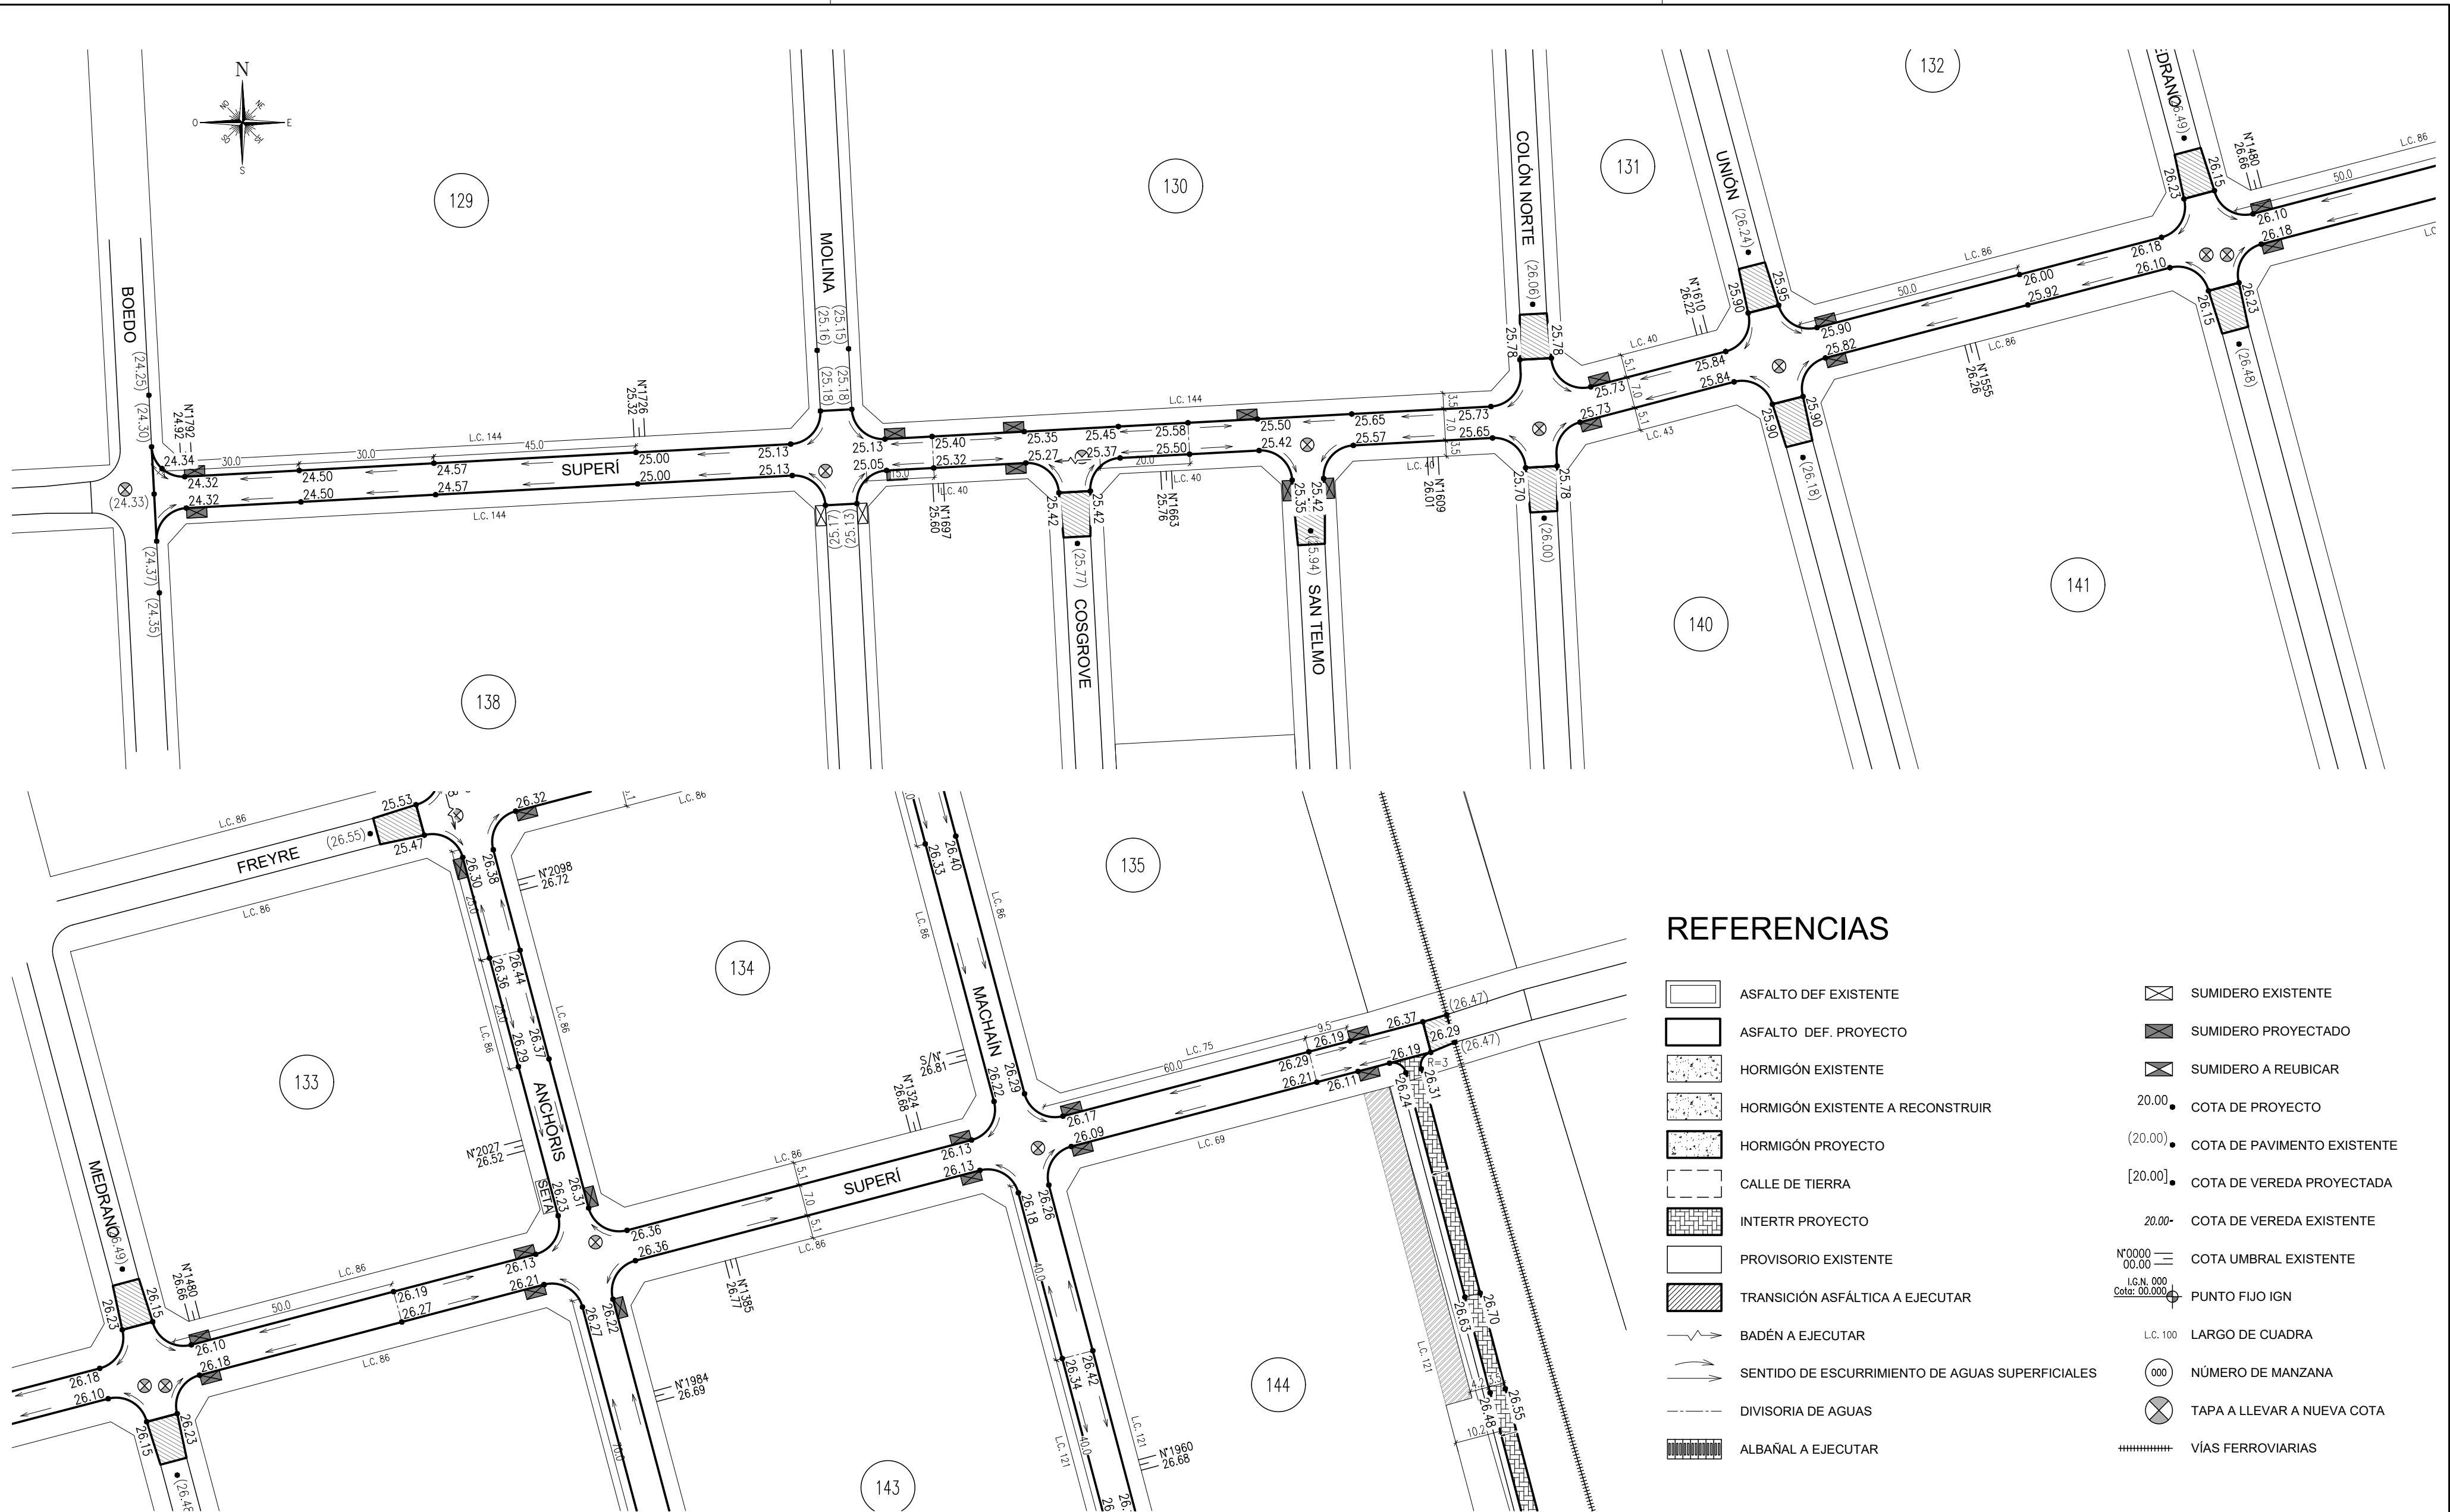

REFERENCIAS

- | | | | |
|--|---|--|--|
| | ASFALTO DEF EXISTENTE | | SUMIDERO EXISTENTE |
| | ASFALTO DEF. PROYECTO | | SUMIDERO PROYECTADO |
| | HORMIGÓN EXISTENTE | | SUMIDERO A REUBICAR |
| | HORMIGÓN EXISTENTE A RECONSTRUIR | | 20.00 • COTA DE PROYECTO |
| | HORMIGÓN PROYECTO | | (20.00) • COTA DE PAVIMENTO EXISTENTE |
| | CALLE DE TIERRA | | [20.00] • COTA DE VEREDA PROYECTADA |
| | INTERTR PROYECTO | | 20.00- COTA DE VEREDA EXISTENTE |
| | PROVISORIO EXISTENTE | | N°0000 00.00 COTA UMBRAL EXISTENTE |
| | TRANSICIÓN ASFÁLTICA A EJECUTAR | | I.G.N. 000 Cota: 00.000 PUNTO FIJO IGN |
| | BADÉN A EJECUTAR | | L.C. 100 LARGO DE CUADRA |
| | SENTIDO DE ESCURRIMIENTO DE AGUAS SUPERFICIALES | | (000) NÚMERO DE MANZANA |
| | DIVISORIA DE AGUAS | | ⊗ TAPA A LLEVAR A NUEVA COTA |
| | ALBAÑAL A EJECUTAR | | ===== VÍAS FERROVIARIAS |

Ing. Lisandro J. Losada
Director General
Direc. General Pavimentación y Calzadas
Sec. Obras Públicas

MUNICIPALIDAD DE ROSARIO
SECRETARÍA DE OBRAS PÚBLICAS
DIRECCIÓN GENERAL
DE PAVIMENTOS Y CALZADAS
DIRECCIÓN DE INGENIERÍA VIAL

REV. 0	Ninguno
OBRA: B° UNION — ETAPA 1 SUPERÍ E. BOEDO Y VÍAS FFC PLANO: PLANIALTIMETRÍA DE PROYECTO	
2275-2B REV.0	
APROBO: DIV	
RELEVAMIENTO: DIV	PROYECTO: DIV
DIBUJO: DIV	FECHA: JULIO 2026 ESCALAS: 1:1000