


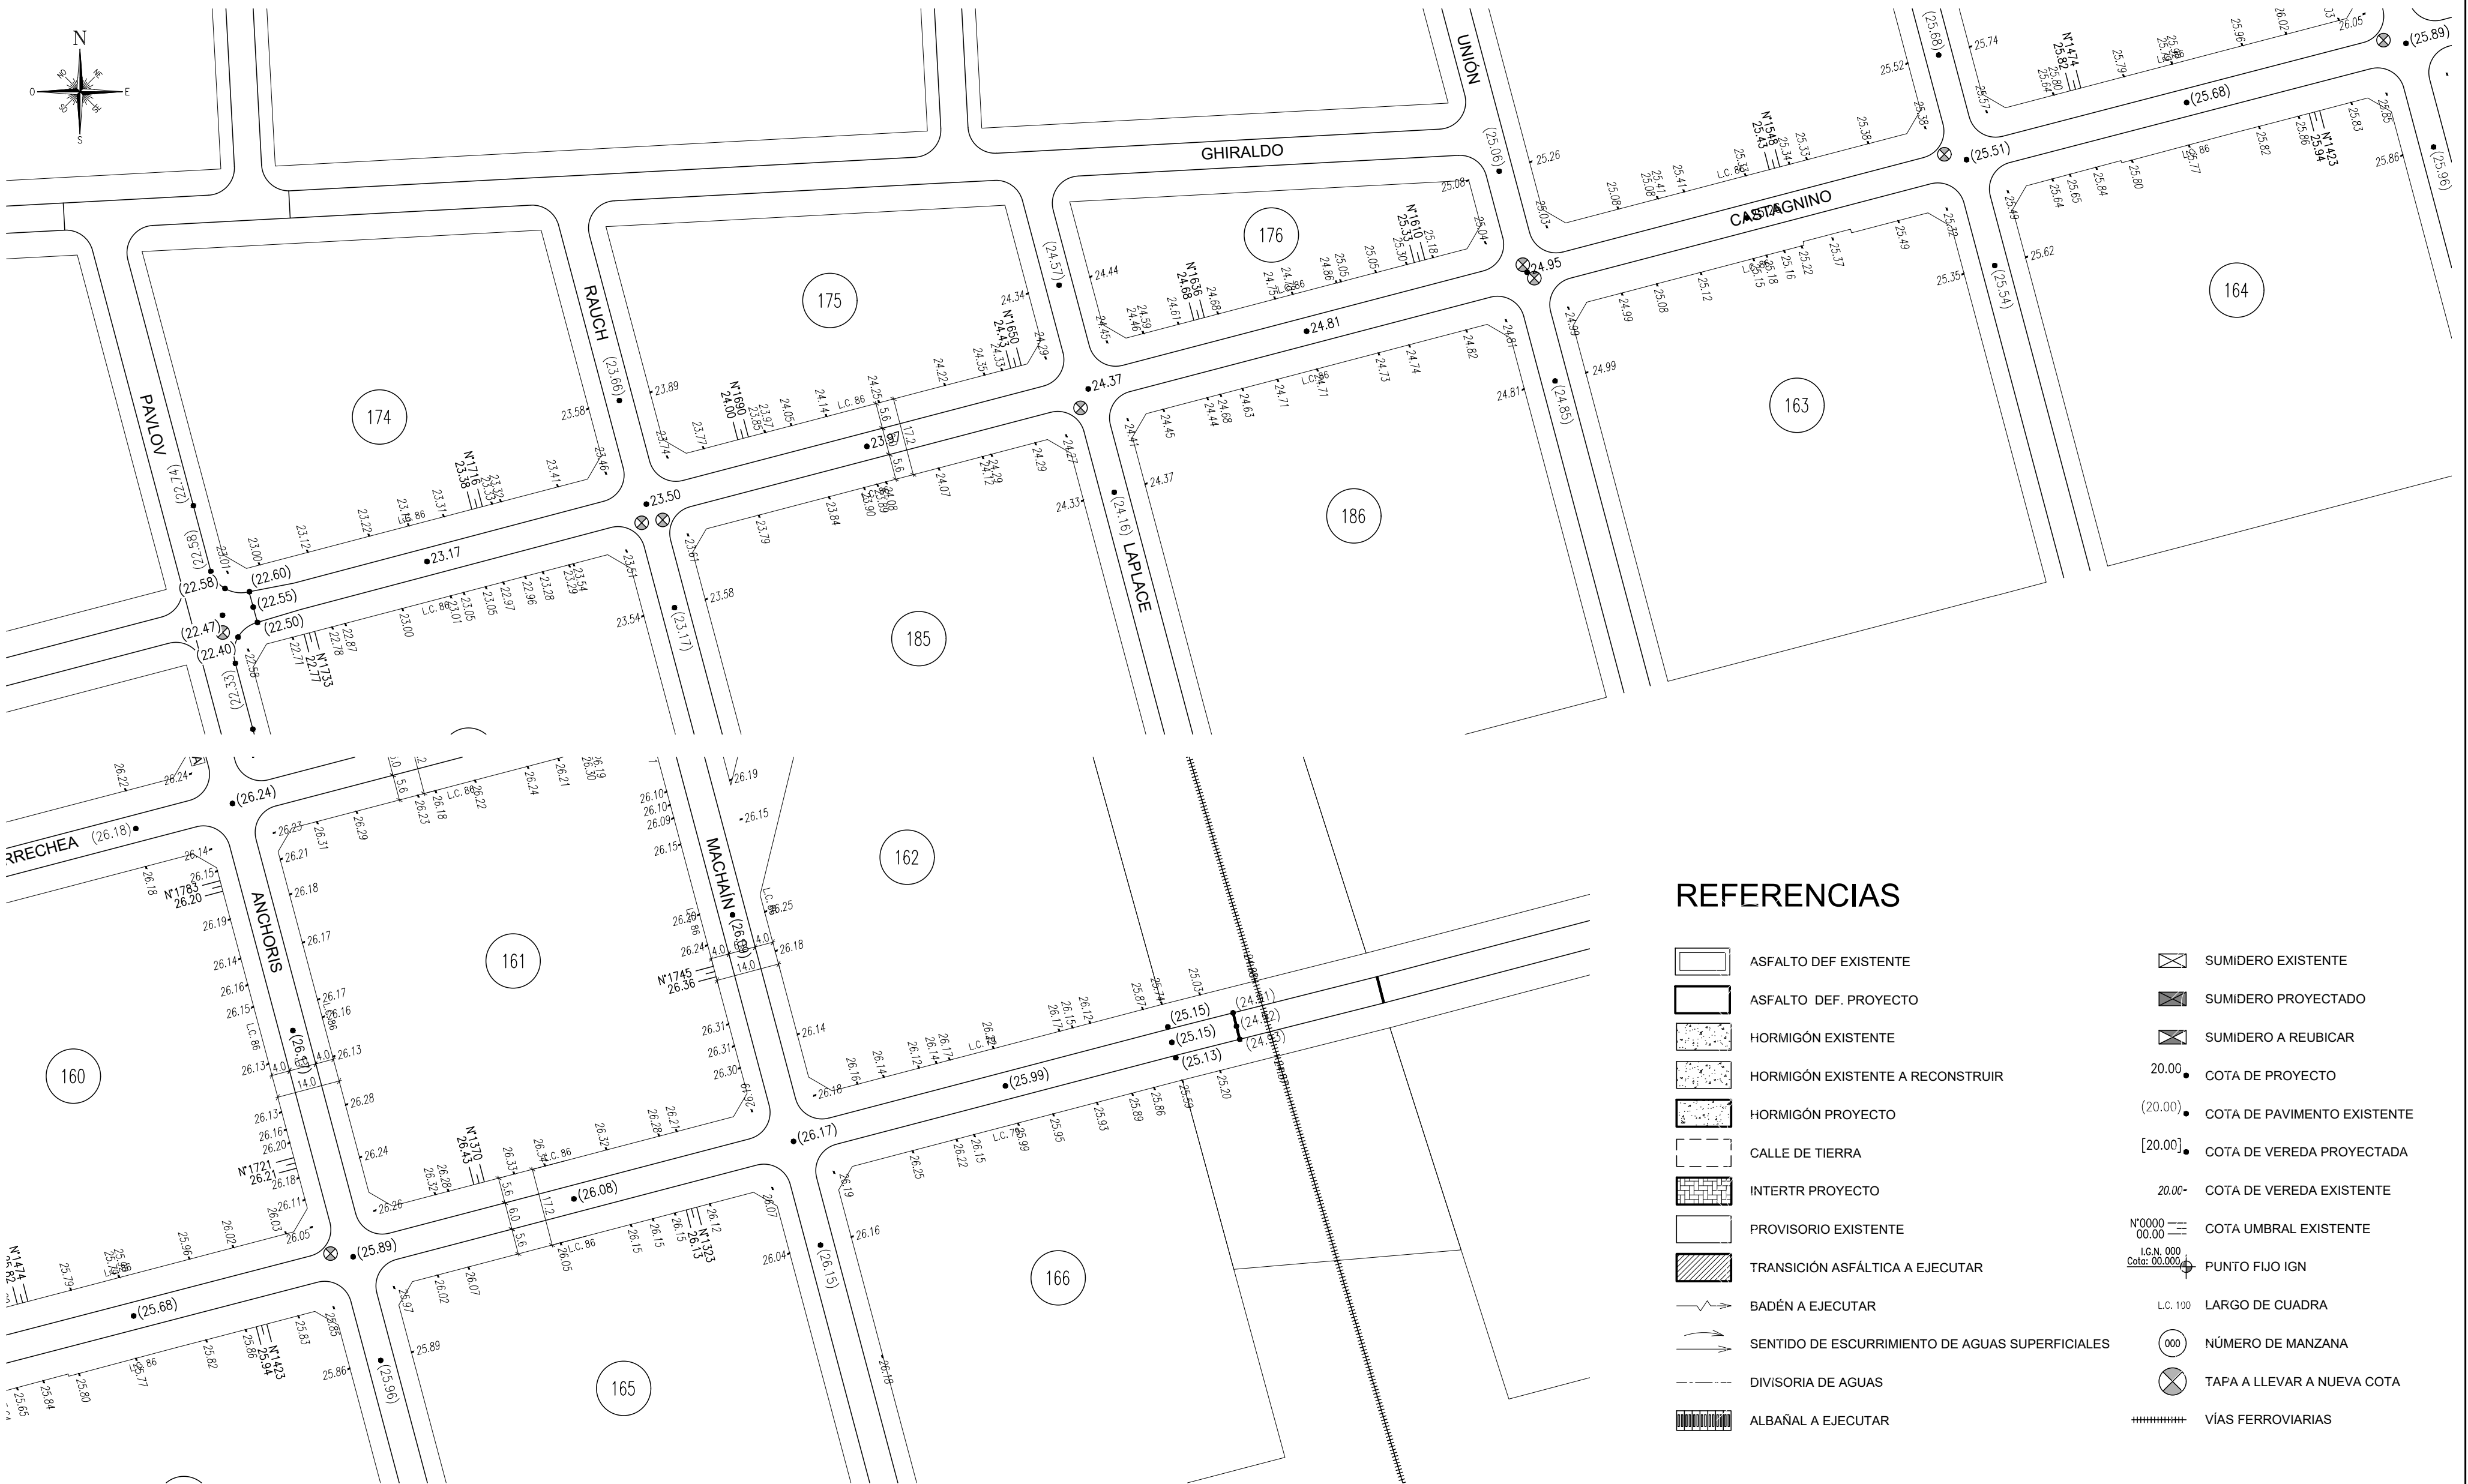

Ing. Lisandro J. Losada  
Director General  
Direc. General Pavimentos Y Calzadas  
Sect. Obras Públicas

## REFERENCIAS

- |  |                                                 |  |                                        |
|--|-------------------------------------------------|--|----------------------------------------|
|  | ASFALTO DEF EXISTENTE                           |  | SUMIDERO EXISTENTE                     |
|  | ASFALTO DEF. PROYECTO                           |  | SUMIDERO PROYECTADO                    |
|  | HORMIGÓN EXISTENTE                              |  | SUMIDERO A REUBICAR                    |
|  | HORMIGÓN EXISTENTE A RECONSTRUIR                |  | 20.00 COTA DE PROYECTO                 |
|  | HORMIGÓN PROYECTO                               |  | (20.00) COTA DE PAVIMENTO EXISTENTE    |
|  | CALLE DE TIERRA                                 |  | [20.00] COTA DE VEREDA PROYECTADA      |
|  | INTERTR PROYECTO                                |  | 20.00 COTA DE VEREDA EXISTENTE         |
|  | PROVISORIO EXISTENTE                            |  | N°0000 00.00 COTA UMBRAL EXISTENTE     |
|  | TRANSICIÓN ASFÁLTICA A EJECUTAR                 |  | I.G.N. 000 Cota: 00.000 PUNTO FIJO IGN |
|  | BADÉN A EJECUTAR                                |  | L.C. 100 LARGO DE CUADRA               |
|  | SENTIDO DE ESCURRIMIENTO DE AGUAS SUPERFICIALES |  | (000) NÚMERO DE MANZANA                |
|  | DIVISORIA DE AGUAS                              |  | TAPA A LLEVAR A NUEVA COTA             |
|  | ALBAÑAL A EJECUTAR                              |  | VÍAS FERROVIARIAS                      |

MUNICIPALIDAD DE ROSARIO  
SECRETARIA DE OBRAS PUBLICAS  
DIRECCION GENERAL  
DE PAVIMENTOS Y CALZADAS  
DIRECCION DE INGENIERIA VIAL

|                                                                                         |                                      |
|-----------------------------------------------------------------------------------------|--------------------------------------|
| REV. 0                                                                                  | Ninguno                              |
| OBRA: B° UNIÓN – ETAPA 1<br>CASTAGNINO E. PAVLOV Y VÍAS FFC<br>PLANO: HECHOS EXISTENTES |                                      |
| RELEVAMIENTO:<br>DIV                                                                    | PROYECTO:<br>DIV                     |
| DIBUJO:<br>DIV                                                                          | FECHA: JULIO 2026<br>ESCALAS: 1:1000 |

2275-3A  
REV.0