
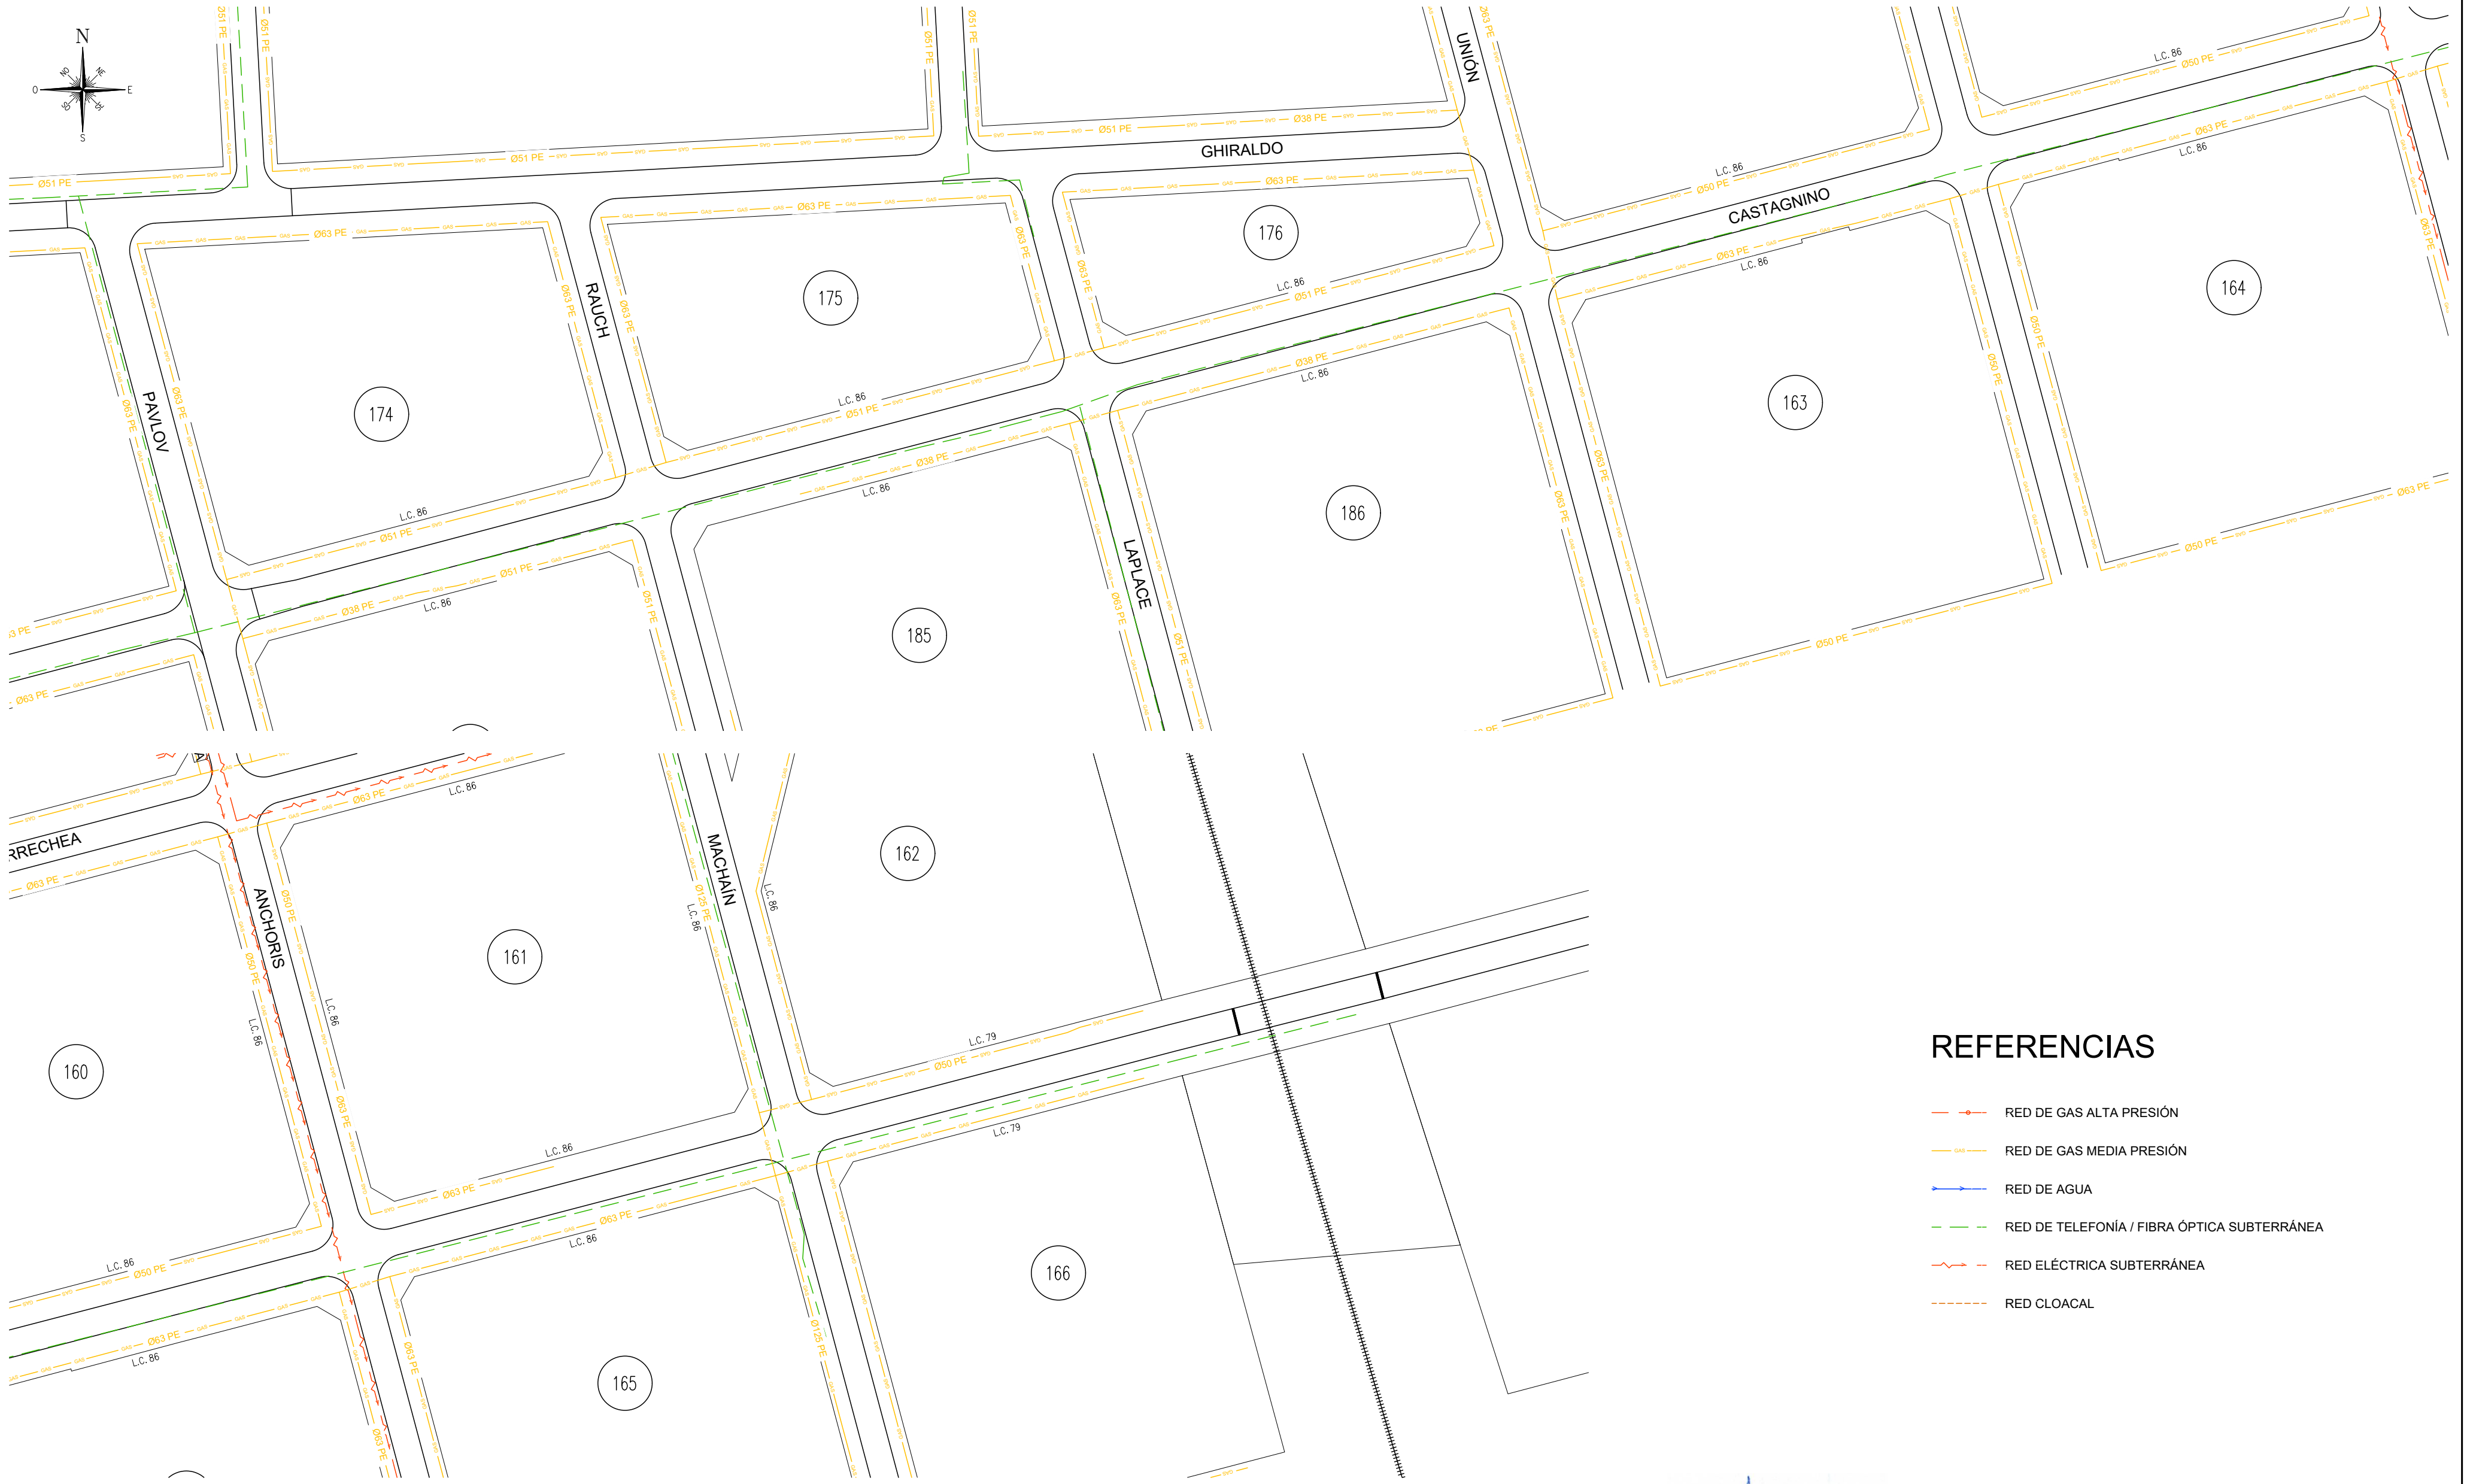


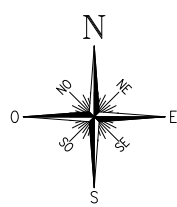

REFERENCIAS

- RED DE GAS ALTA PRESIÓN
- RED DE GAS MEDIA PRESIÓN
- RED DE AGUA
- RED DE TELEFONÍA / FIBRA ÓPTICA SUBTERRÁNEA
- RED ELÉCTRICA SUBTERRÁNEA
- RED CLOACAL

Ing. Lisandro J. Losada
Director General
Dirección General Pavimentos y Calzadas
Sección Obras Públicas

REV. 0	Ninguno
OBRA: B° UNIÓN — ETAPA 1 CASTAGNINO E. PAVLOV Y VÍAS FFC	
PLANO: INSTALACIONES SUBTERRÁNEAS ELECTRICIDAD, TELEFONÍA Y GAS MP	
RELEVAMIENTO: DIV	PROYECTO: DIV
DIBUJO: DIV	FECHA: JULIO 2026 ESCALAS: 1:1000

MUNICIPALIDAD DE ROSARIO
SECRETARÍA DE OBRAS PÚBLICAS
DIRECCIÓN GENERAL
DE PAVIMENTOS Y CALZADAS
DIRECCIÓN DE INGENIERÍA VIAL

2275-3D
REV.0