
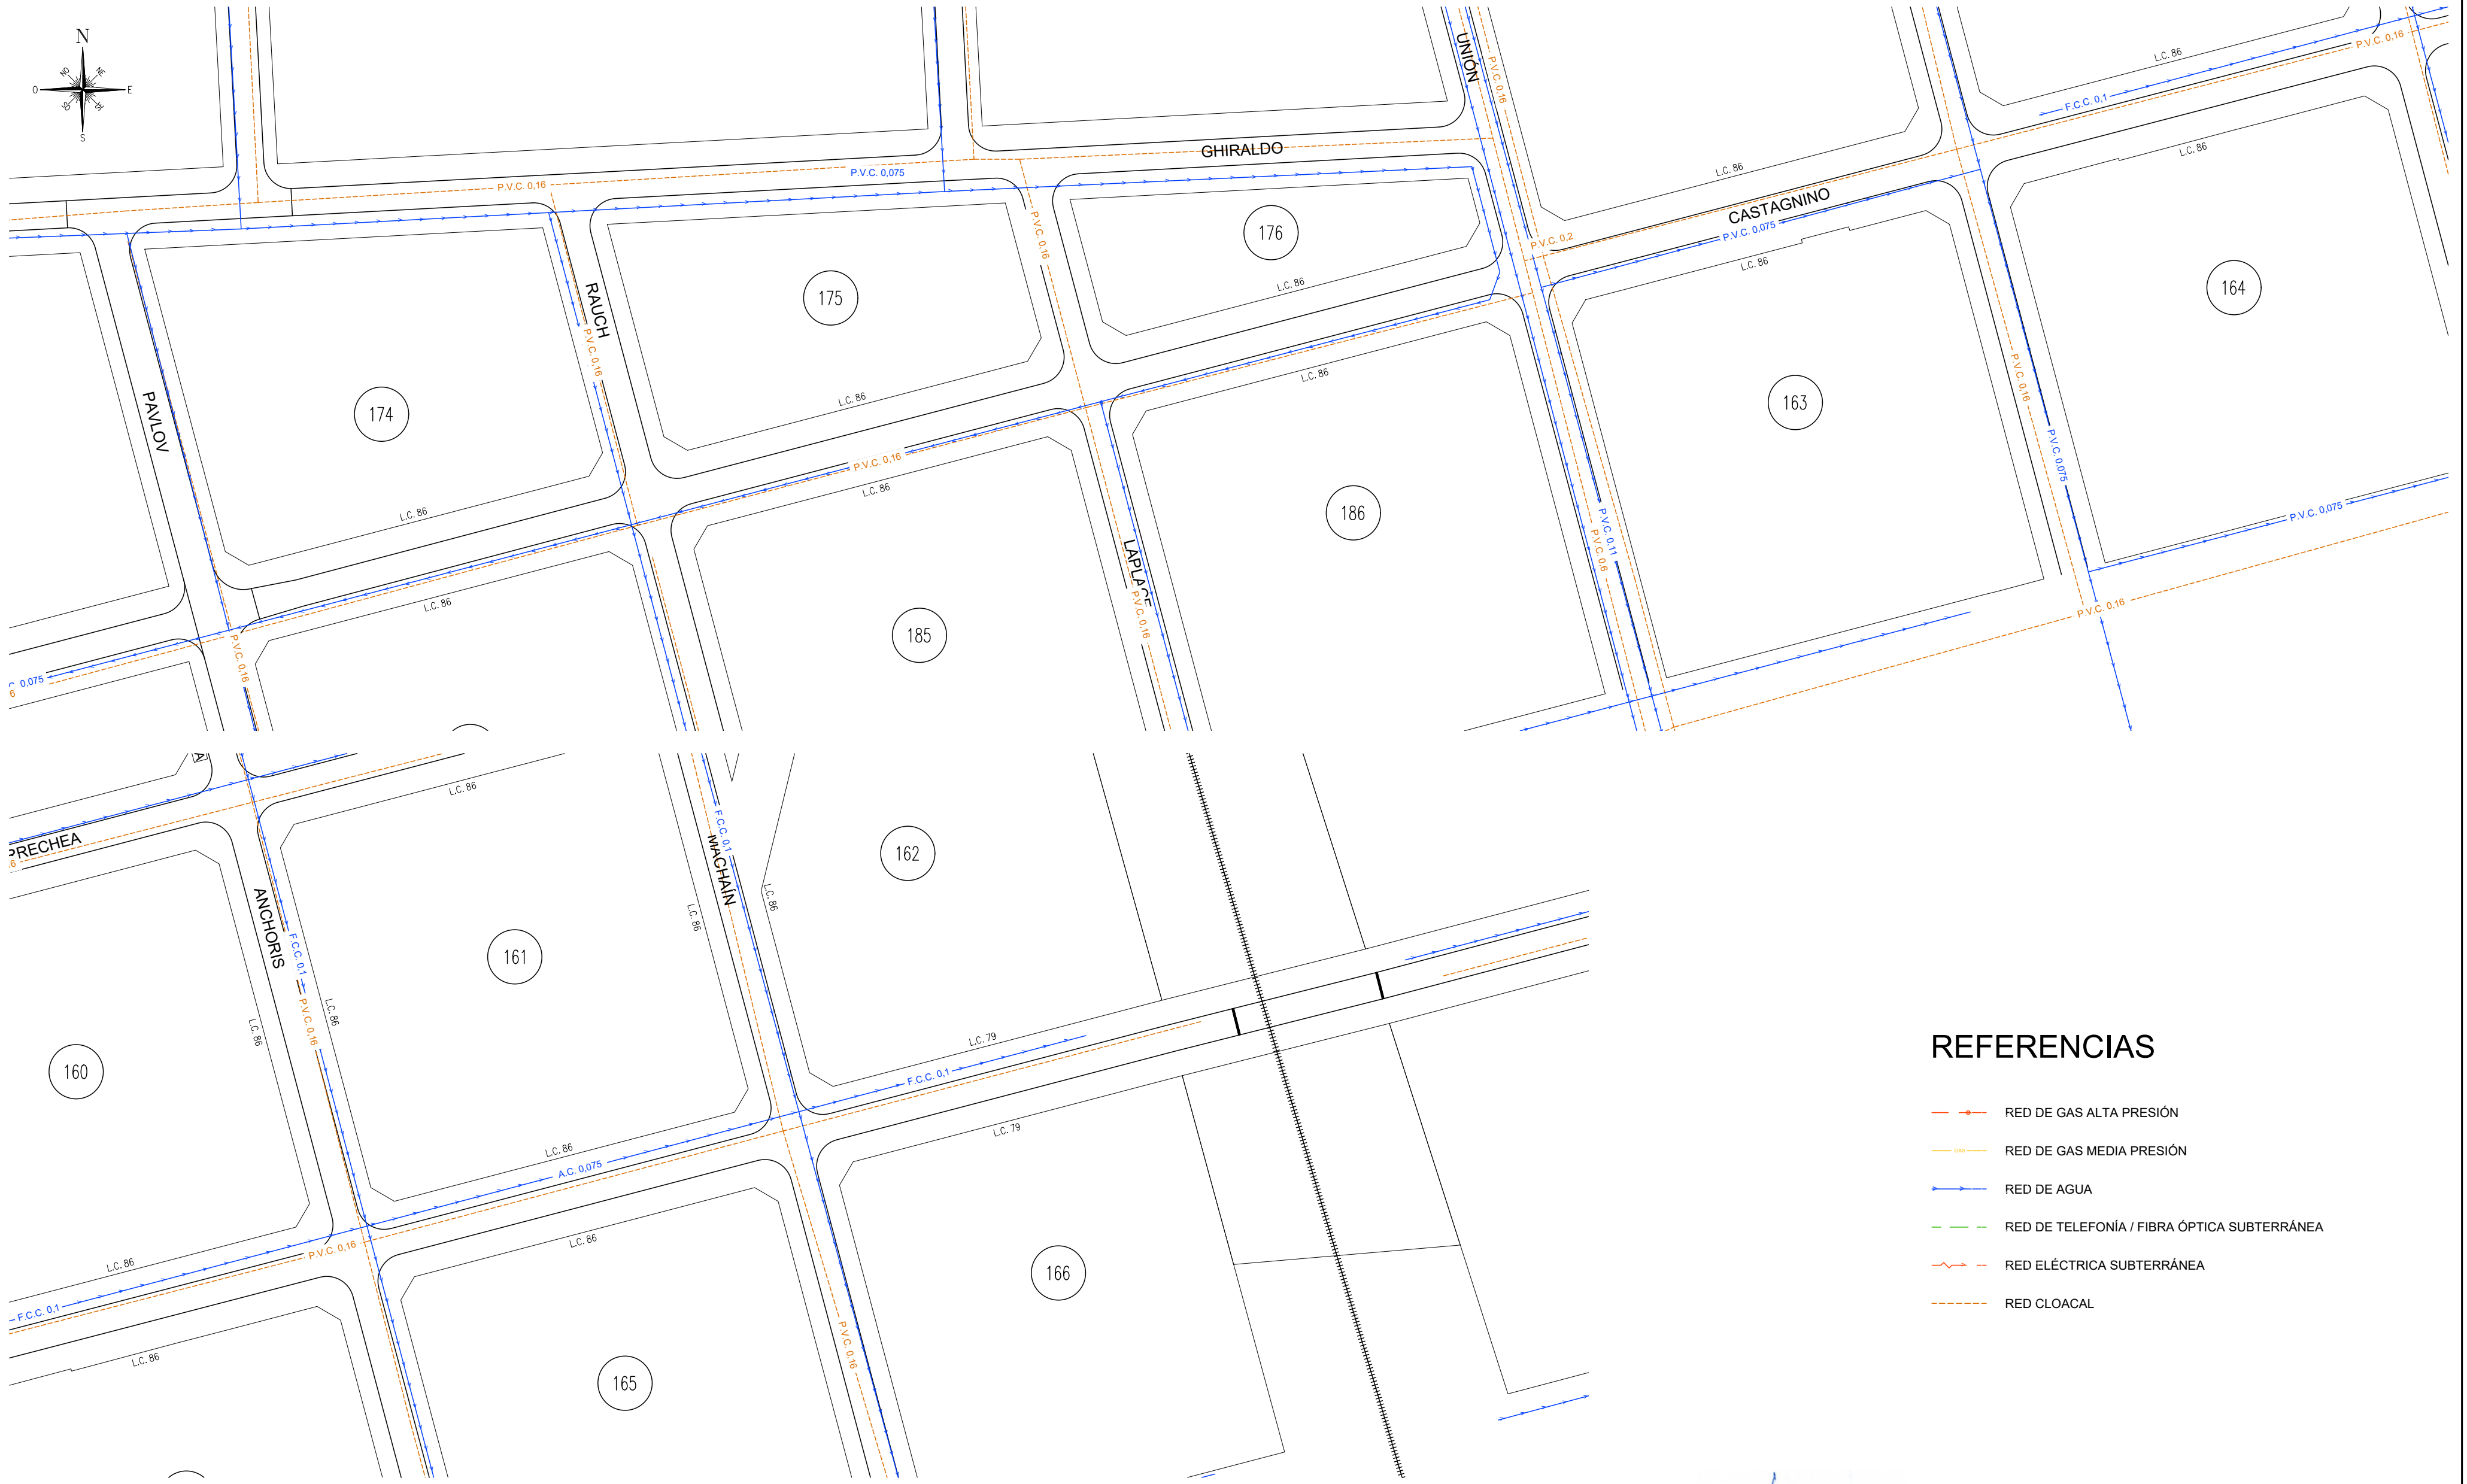


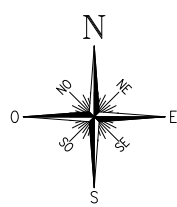

REFERENCIAS

- RED DE GAS ALTA PRESIÓN
- RED DE GAS MEDIA PRESIÓN
- RED DE AGUA
- RED DE TELEFONÍA / FIBRA ÓPTICA SUBTERRÁNEA
- RED ELÉCTRICA SUBTERRÁNEA
- RED CLOACAL

Ing. Lisandro J. Losada
Director General
Direc. General Pavimentos y Calzadas
Sec. Obras Públicas

REV. 0	Ninguno
OBRAS: B° UNIÓN — ETAPA 1	
SECRETARIA DE OBRAS PUBLICAS	
DIRECCION GENERAL DE PAVIMENTOS Y CALZADAS	
DIRECCION DE INGENIERIA VIAL	
2275-3E	
APROBO: DIV	
FECHA: JULIO 2026	
ESCALAS: 1:1000	

MUNICIPALIDAD DE ROSARIO		OBRAS: B° UNIÓN — ETAPA 1		2275-3E	
SECRETARIA DE OBRAS PUBLICAS		CASTAGNINO E. PAVLOV Y VIAS FFC		REV.0	
DIRECCION GENERAL DE PAVIMENTOS Y CALZADAS		PLANO: INSTALACIONES SUBTERRANEAS		APROBO: DIV	
DIRECCION DE INGENIERIA VIAL		AGUA POTABLE Y CLOACAS		FECHA: JULIO 2026	
RELEVAMIENTO: DIV		PROYECTO: DIV		ESCALAS: 1:1000	
DIBUJO: DIV					