
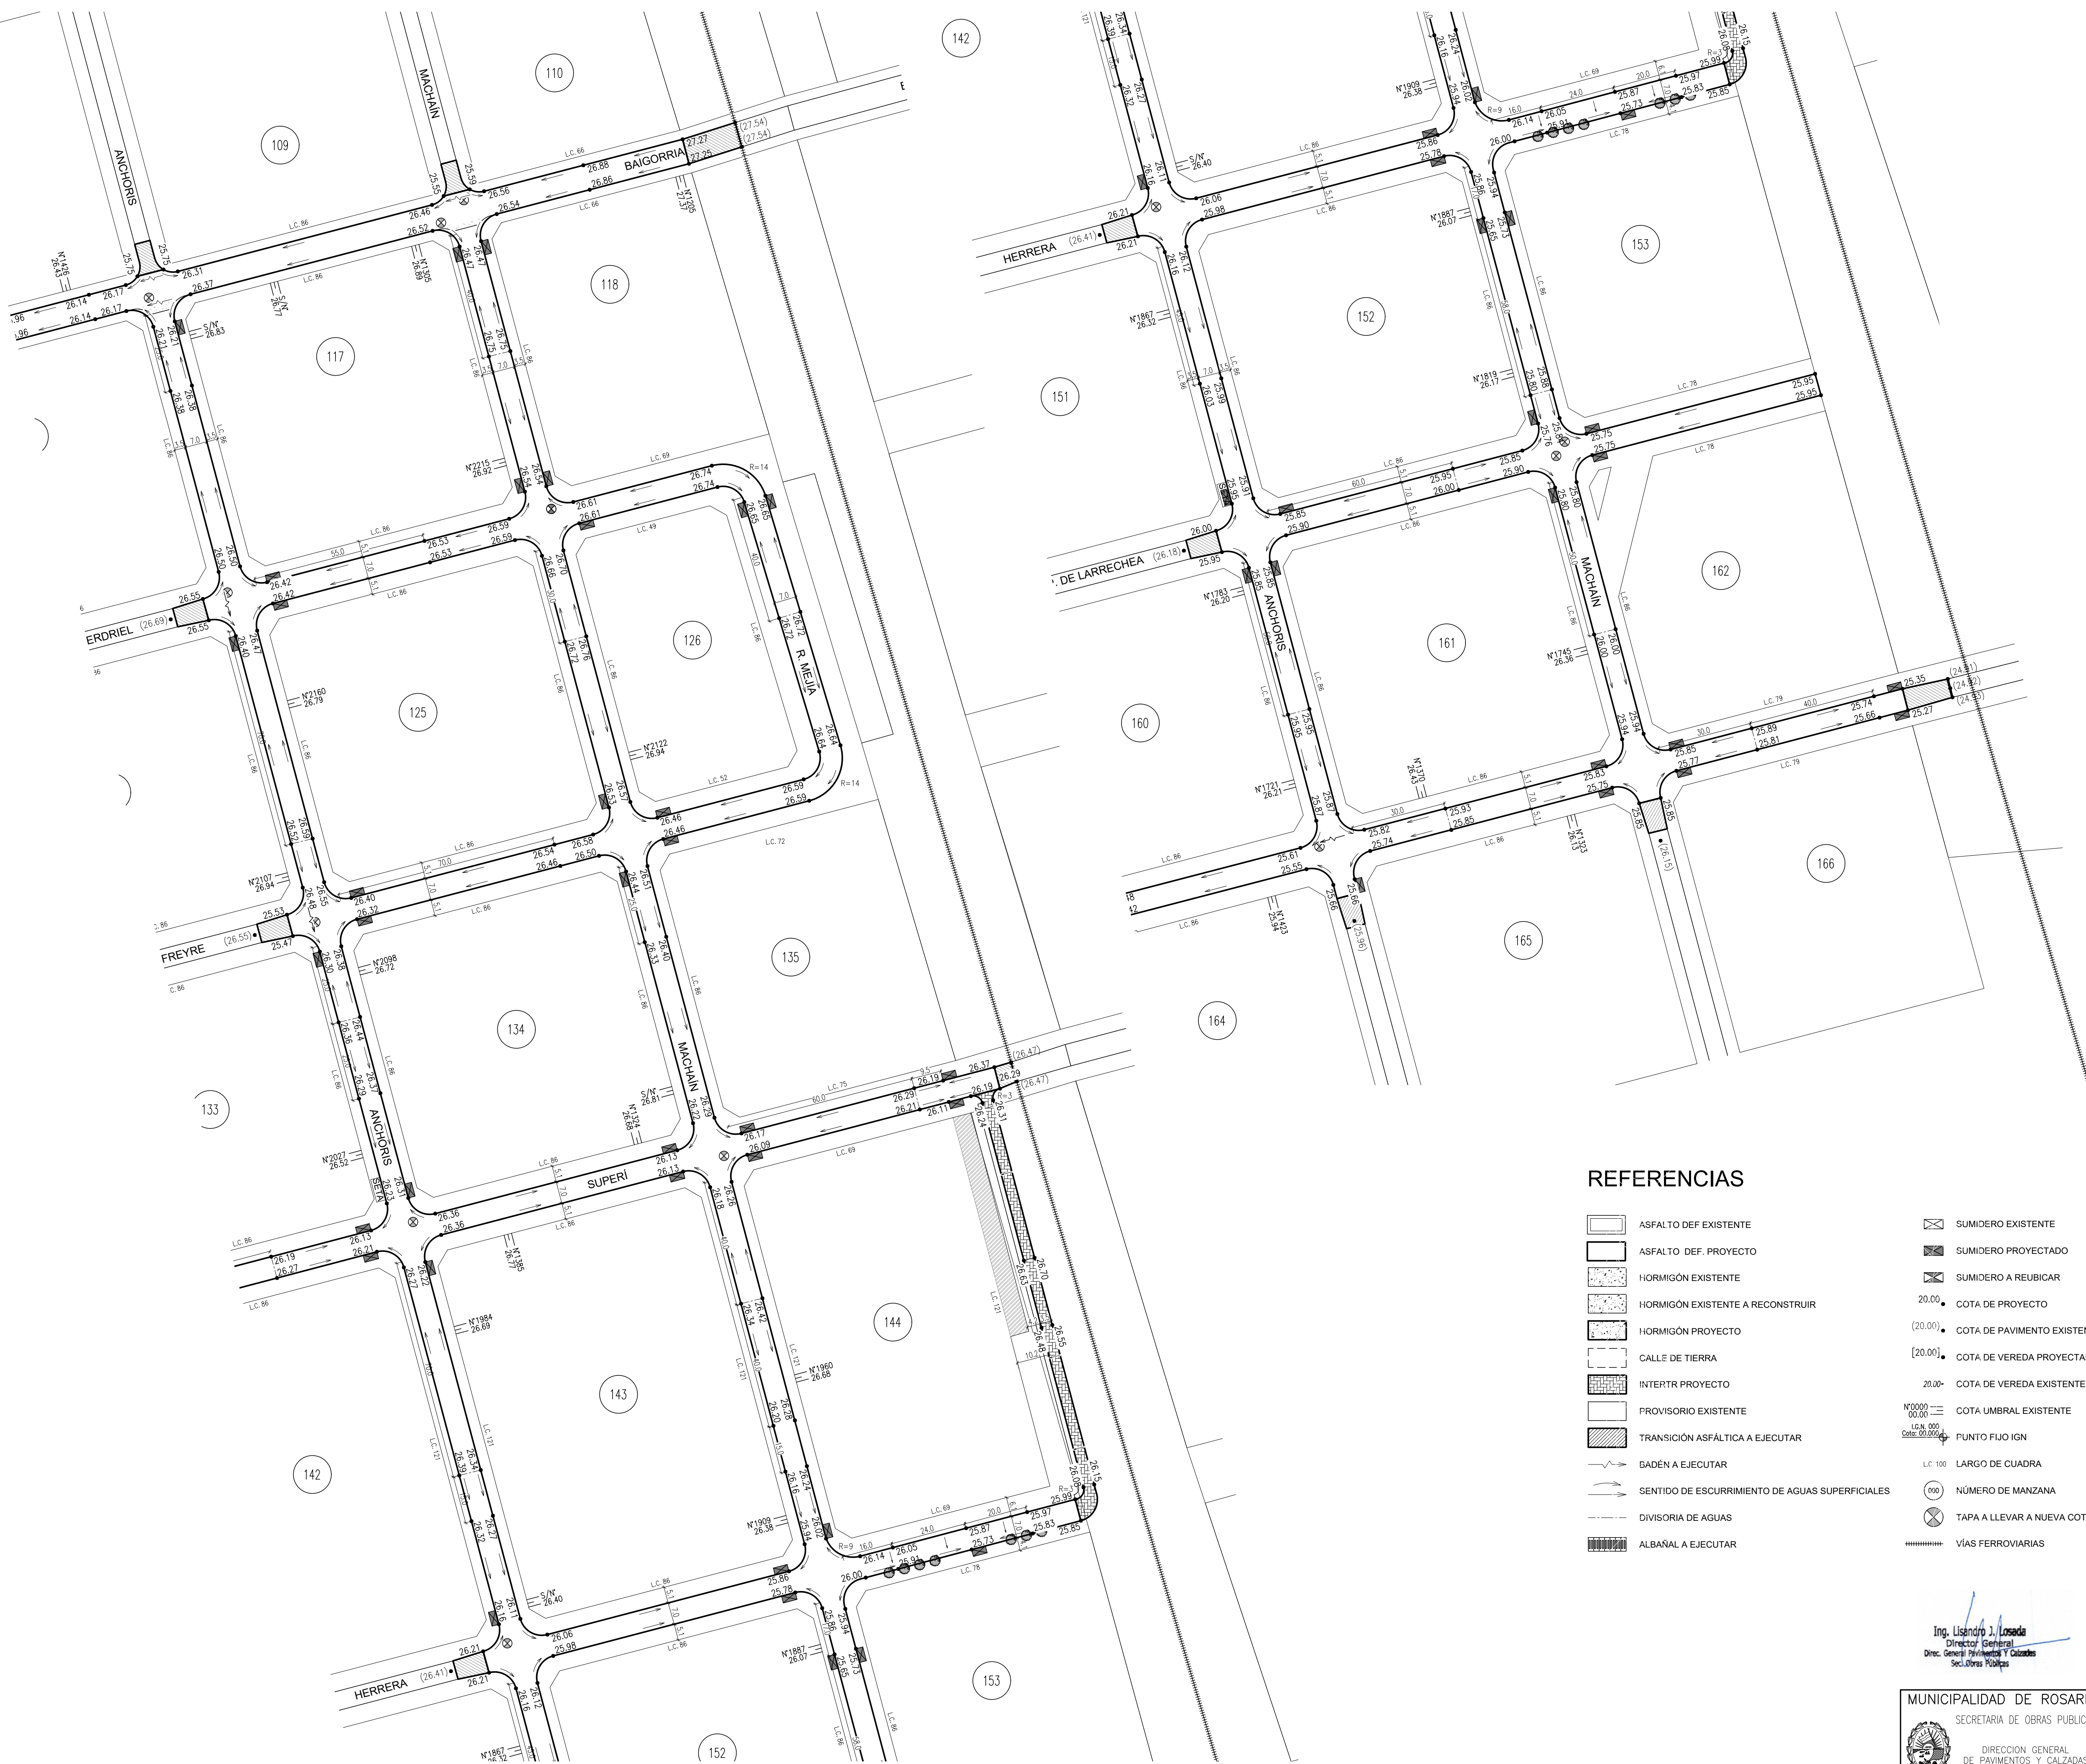


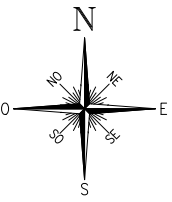

REFERENCIAS

- | | | | |
|--|---|--|-------------------------------------|
| | ASFALTO DEF. EXISTENTE | | SUMIDERO EXISTENTE |
| | ASFALTO DEF. PROYECTO | | SUMIDERO PROYECTADO |
| | HORMIGÓN EXISTENTE | | SUMIDERO A REUBICAR |
| | HORMIGÓN EXISTENTE A RECONSTRUIR | | 20.00 COTA DE PROYECTO |
| | HORMIGÓN PROYECTO | | (20.00) COTA DE PAVIMENTO EXISTENTE |
| | CALLE DE TIERRA | | [20.00] COTA DE VEREDA PROYECTADA |
| | INTERTR. PROYECTO | | 20.00 COTA DE VEREDA EXISTENTE |
| | PROVISORIO EXISTENTE | | Nº0000 00.00 COTA UMBRAL EXISTENTE |
| | TRANSICIÓN ASFÁLTICA A EJECUTAR | | 10.00 00.00 PUNTO FIJO IGN |
| | BADÉN A EJECUTAR | | LC 100 LARGO DE CUADRA |
| | SENTIDO DE ESCURRIMIENTO DE AGUAS SUPERFICIALES | | (100) NÚMERO DE MANZANA |
| | DIVISORIA DE AGUAS | | ⊗ TAPA A LLEVAR A NUEVA COTA |
| | ALBAÑAL A EJECUTAR | | ===== VÍAS FERROVIARIAS |

Ing. Lisandro J. Losada
Director General
Dirc. General de Infraestructura y Calles
Sec. Obras Públicas

	MUNICIPALIDAD DE ROSARIO		OBRA: B° UNIÓN - ETAPA 1	2275-4B
	SECRETARÍA DE OBRAS PÚBLICAS		SECTOR BAIGORRIA, VÍAS FCC, CASTAGNINO Y ANCHORIS	
	DIRECCIÓN GENERAL DE PAVIMENTOS Y CALZADAS		PLANO: PLANALTIMETRÍA DE PROYECTO	
	DIRECCIÓN DE INGENIERÍA VIAL		RELEVAMIENTO: DIV PROYECTO: DIV DIBUJO: DIV	
		FECHA: JULIO 2026		APROBO: DIV
		ESCALAS: 1:1000		