


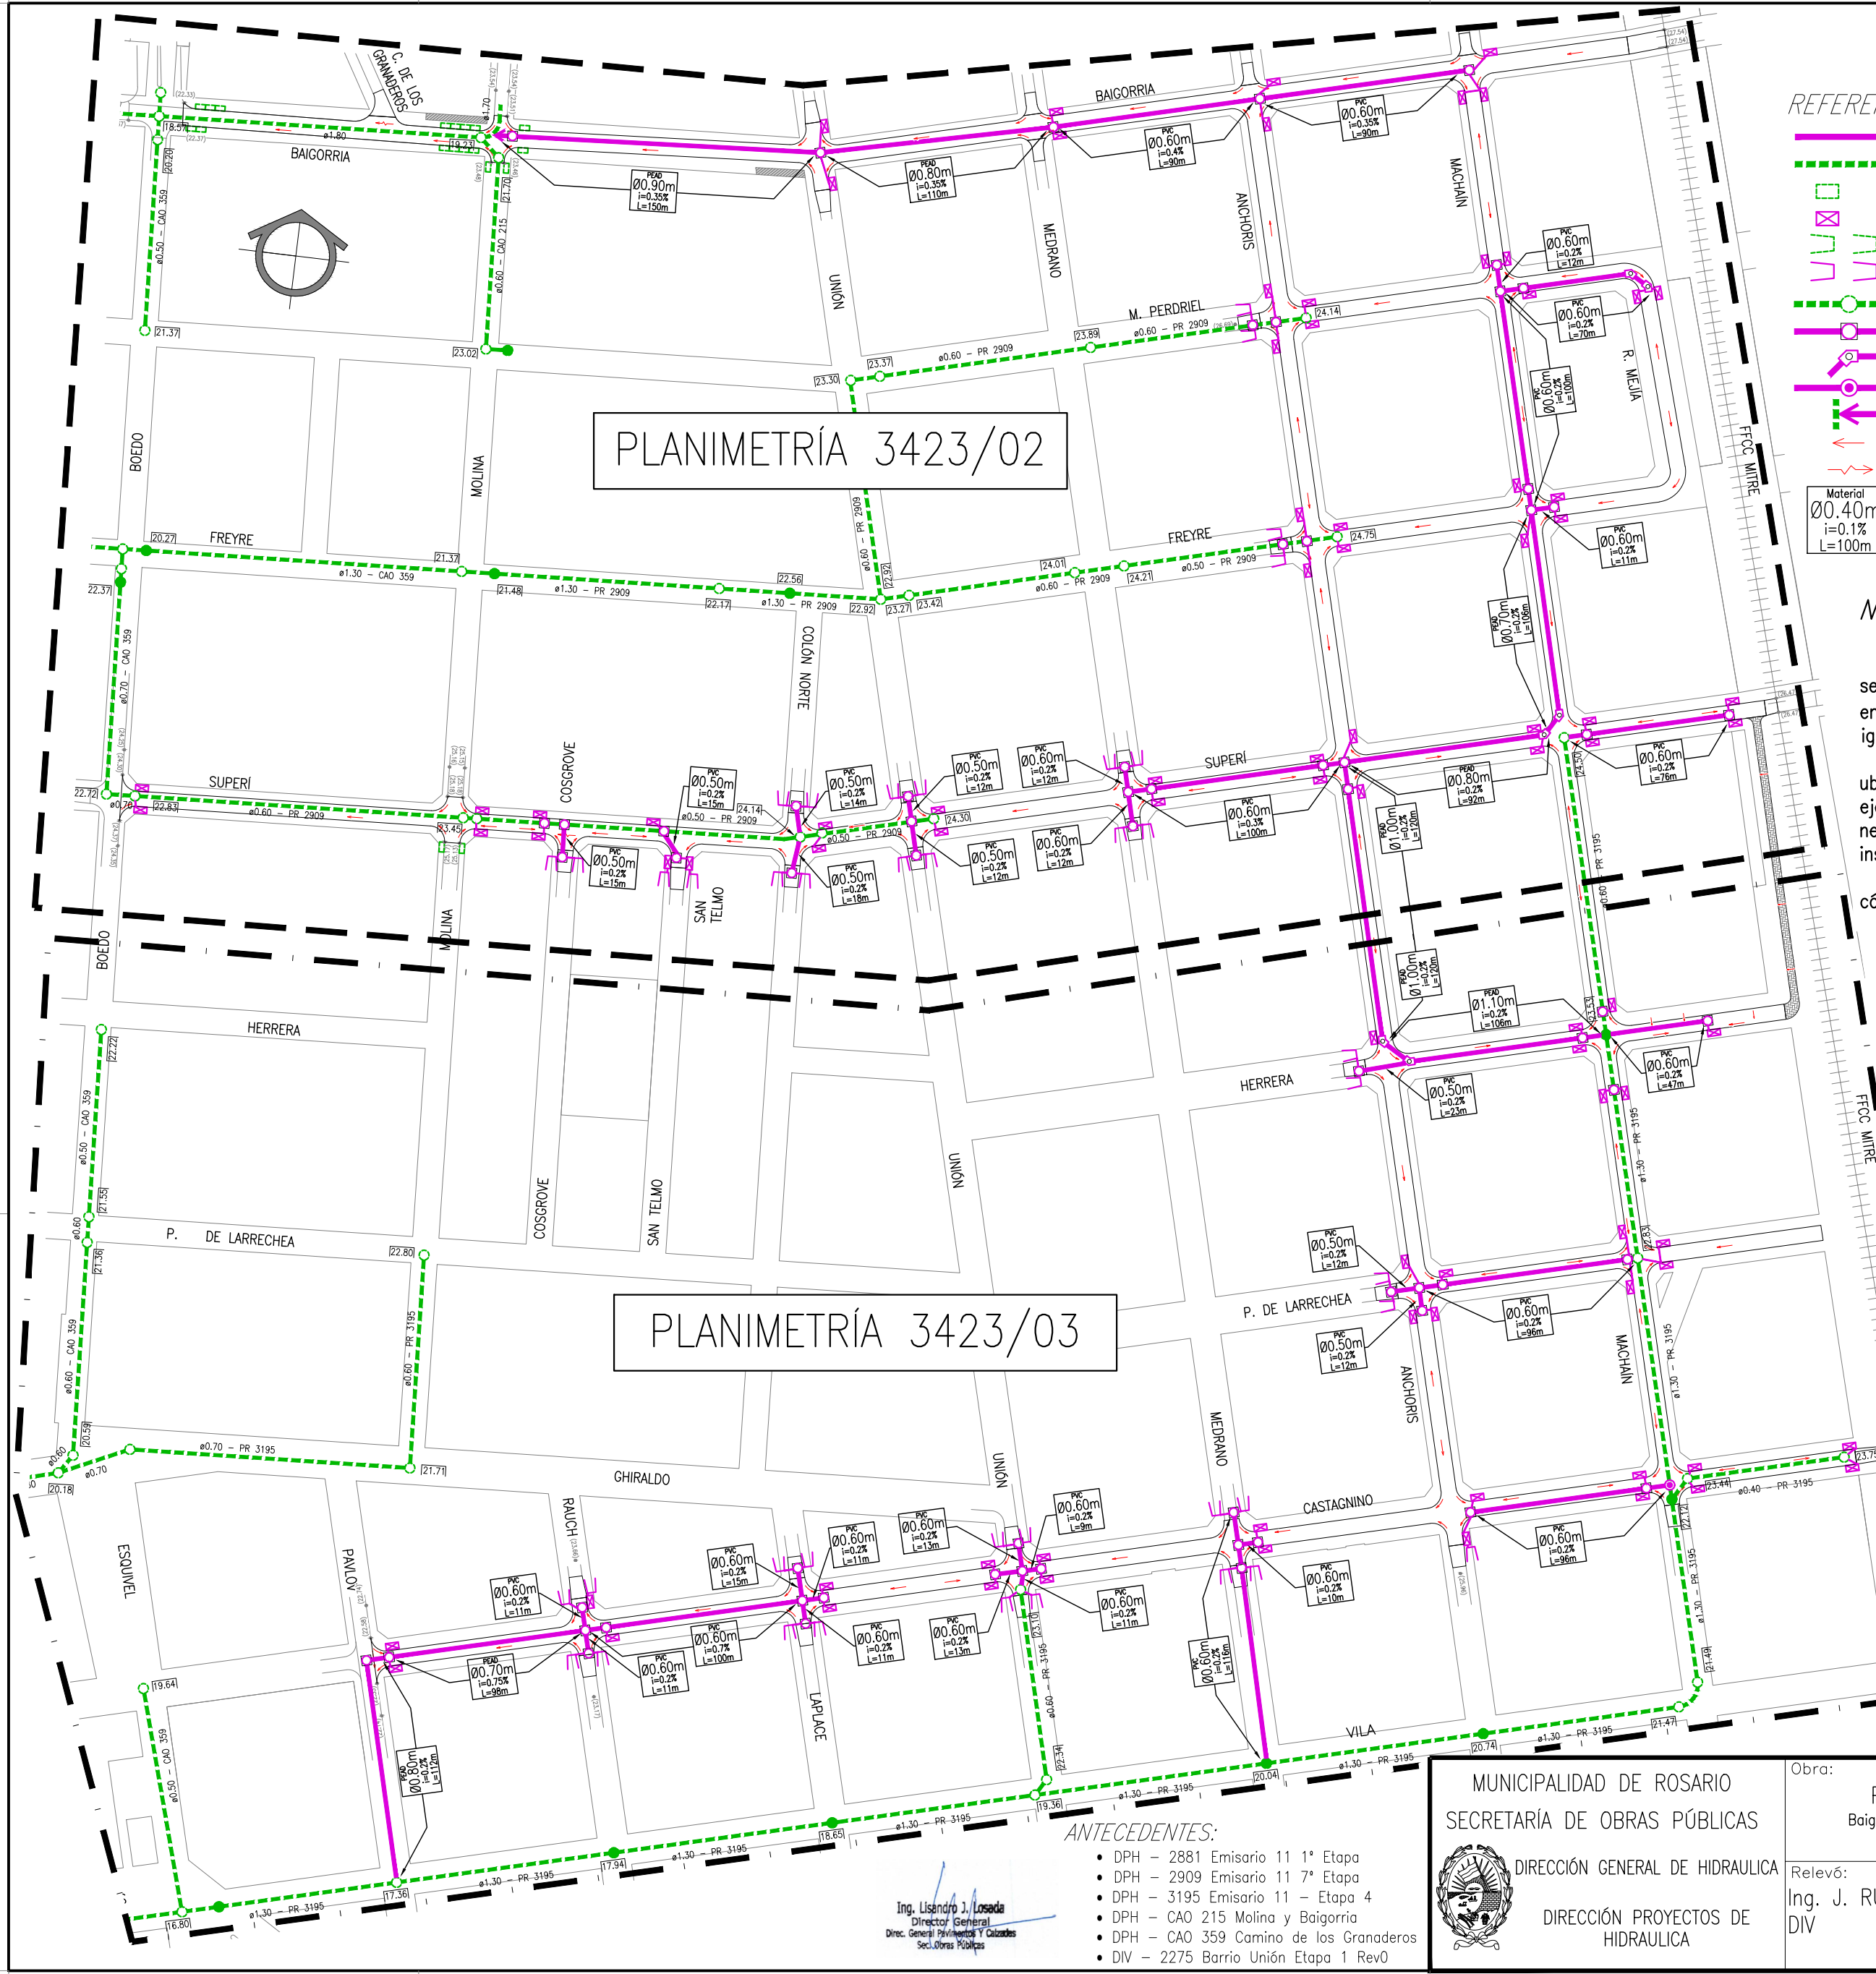

REFERENCIAS:

- Conducto Projectado
- Conducto Existente
- Sumidero Vertical/Horizontal 1/2/3 Rejas - Existente
- Sumidero Vertical/Horizontal 1/2/3 Rejas - Projectado s/PT-112M2
- CZS/CZD - Captación Simple/Doble - Existente
- CZS/CZD - Captación Simple/Doble - Projectada s/PT-109M2
- Camara Existente
- Camara para Limpieza s/PT-135M2 Projectada
- Camara p/Cambio de Dirección s/PT-160 Projectada
- Boca de Registro y Ventilación s/PT-150 Projectada
- Camara de Acometida Directa s/PT-161 Projectada
- Sentido de Escurrimiento Projectado
- Badén
- Material Ø0.40m i=0.1% L=100m
- Propiedades de los Conductos Ppales.

- NOTAS:**
- Las cotas están referidas al cero IGN.
 - Los conductos de diámetro menor o igual a 0.60m serán de PVC, y los de diámetro mayor se ejecutarán en PEAD, PRFV o PVC-U s/ IRAM 13414, con diámetros iguales o mayores a los indicados en este plano.
 - Las cotas de pavimento existente, de terreno y la ubicación de las cañerías se verificarán en obra, ejecutándose con antelación suficiente los sodeos necesarios para evitar que interfieran con las cañerías a instalar.
 - Los marcos y tapas para bocas de registro y cámaras de inspección se ejecutarán según el PT-148.

MATERIALES Y METODOLOGÍA DE TRABAJO:

- Los materiales y métodos constructivos deberán ajustarse al Pliego de Especificaciones Técnicas Generales de Desagües Pluviales de la Municipalidad de Rosario.
- Previo al inicio de los trabajos la contratista deberá contar con la aprobación de la inspección de obra, respecto a la calidad de los materiales a utilizar y la metodología de trabajo.

PLANO SUJETO A VERIFICACIÓN DE INTERFERENCIAS

- ANTECEDENTES:**
- DPH - 2881 Emisario 11 1ª Etapa
 - DPH - 2909 Emisario 11 7ª Etapa
 - DPH - 3195 Emisario 11 - Etapa 4
 - DPH - CAO 215 Molina y Baigorria
 - DPH - CAO 359 Camino de los Granaderos
 - DIV - 2275 Barrio Unión Etapa 1 Rev0

Ing. Lisandro J. Losada
Director General
Dirección Proyectos y Calidades
Secretaría Obras Públicas

MUNICIPALIDAD DE ROSARIO SECRETARÍA DE OBRAS PÚBLICAS		Obra: Pavimentación Barrio Unión Baigorria, Machaín, Castanigno y Boedo		Plano N°: 3423/01	
DIRECCIÓN GENERAL DE HIDRAULICA		Relevó: Ing. J. RUIZ		Revisión:00	
DIRECCIÓN PROYECTOS DE HIDRAULICA		Proyectó: Ing. J. RUIZ		Fecha: Agosto 2026	
		Dibujó: Ing. J. RUIZ		Escala: 1:2500	
				Distrito: Norte	
				Nota N°	