

TABLA DE CONEXIONES				
NUM.	DIAM. (m)	LONG. (m)	COTA INICIAL	COTA FINAL
1	0.40	12.00	25.91	25.67
2	0.40	7.00	25.82	25.68
3	0.50	10.00	25.68	25.48
4	0.40	8.00	25.66	25.50
5	0.40	10.00	25.56	25.36
6	0.40	3.00	25.06	25.00
7	0.40	4.00	25.01	24.93
8	0.40	12.00	24.44	24.20
9	0.40	15.00	24.41	24.11
10	0.40	13.00	25.85	25.59
11	0.40	5.00	25.77	25.67
12	0.40	2.00	25.77	25.73
13	0.40	9.00	25.75	25.57
14	0.40	3.00	25.89	25.83
15	0.40	4.00	25.89	25.81
16	0.40	2.00	26.00	25.96
17	0.40	5.00	26.00	25.90
18	0.40	2.00	25.96	25.92
19	0.40	3.00	25.88	25.82
20	0.50	2.00	25.81	25.77
21	0.40	5.00	25.81	25.71
22	0.40	12.00	25.79	25.55
23	0.40	3.00	25.48	25.42
24	0.40	4.00	25.48	25.40
25	0.40	10.00	25.66	25.46
26	0.40	2.00	25.48	25.44
27	0.40	5.00	25.56	25.46
28	0.40	5.00	25.57	25.47
29	0.40	2.00	25.45	25.41
30	0.40	5.00	25.53	25.43
34	0.40	5.00	25.54	25.44
35	0.40	2.00	25.46	25.42
36	0.40	5.00	25.52	25.42
37	0.40	2.00	25.44	25.40
72	0.40	2.00	25.25	25.21
73	0.40	5.00	25.17	25.07
74	0.40	2.00	25.08	25.04
75	0.40	5.00	25.08	24.98
78	0.40	2.00	24.85	24.81
79	0.40	5.00	24.62	24.52
80	0.40	2.00	24.70	24.66
81	0.40	5.00	24.65	24.55
82	0.40	2.00	24.65	24.61
85	0.40	8.00	25.45	25.29
86	0.40	5.00	25.45	25.35
87	0.40	5.00	25.40	25.30
88	0.40	8.00	25.40	25.24
89	0.40	6.00	25.10	24.98
90	0.40	6.00	25.10	24.98
91	0.40	6.00	25.10	24.98
92	0.40	6.00	25.10	24.98
93	0.40	6.00	25.10	24.98
94	0.40	6.00	25.10	24.98
95	0.40	6.00	25.10	24.98
96	0.40	6.00	25.10	24.98
97	0.40	6.00	24.90	24.78
98	0.40	6.00	24.90	24.78
99	0.40	6.00	24.90	24.78
100	0.40	6.00	24.90	24.78
101	0.40	3.00	24.40	24.34
102	0.40	5.00	24.34	24.24
103	0.40	3.00	24.40	24.34
104	0.40	2.00	24.34	24.30
105	0.40	6.00	24.30	24.18
106	0.40	4.00	24.30	24.22

REFERENCIAS:

- Conducto Projectado
- Conducto Existente
- Sumidero Vertical/Horizontal 1/2/3 Rejas - Existente
- Sumidero Vertical/Horizontal 1/2/3 Rejas - Projectado s/PT-112M2
- CZS/CZD - Captación Simple/Doble - Existente
- CZS/CZD - Captación Simple/Doble - Projectada s/PT-109M2
- Camara Existente
- Cámara para Limpieza s/PT-135M2 Projectada
- Cámara p/Cambio de Dirección s/PT-160 Projectada
- Boca de Registro y Ventilación s/PT-150 Projectada
- Cámara de Acometida Directa s/PT-161 Projectada


- Sentido de Esguimiento Projectado
- Badén
- Cota Intradós y Cota de Fondo Projectadas
- Cota de Pavimento Existente
- Cota de Pavimento Projectado
- Propiedades de los Conductos Ppales.
- Umbral
- N° de Conexión

Material
Ø0.40m
i=0.1%
L=100m
666
20.00
01

NOTAS:

- Las cotas están referidas al cero IGN.
- Los conductos de diámetro menor o igual a 0.60m serán de PVC, y los de diámetro mayor se ejecutarán en PEAD, PRFV o PVC-U s/ IRAM 13414, con diámetros iguales o mayores a los indicados en este plano.
- Las cotas de pavimento existente, de terreno y la ubicación de las cañerías se

- verificarán en obra, ejecutándose con antelación suficiente los sodeos necesarios para evitar que interfieran con las cañerías a instalar.
- Los marcos y tapas para bocas de registro y cámaras de inspección se ejecutarán según el PT-148.

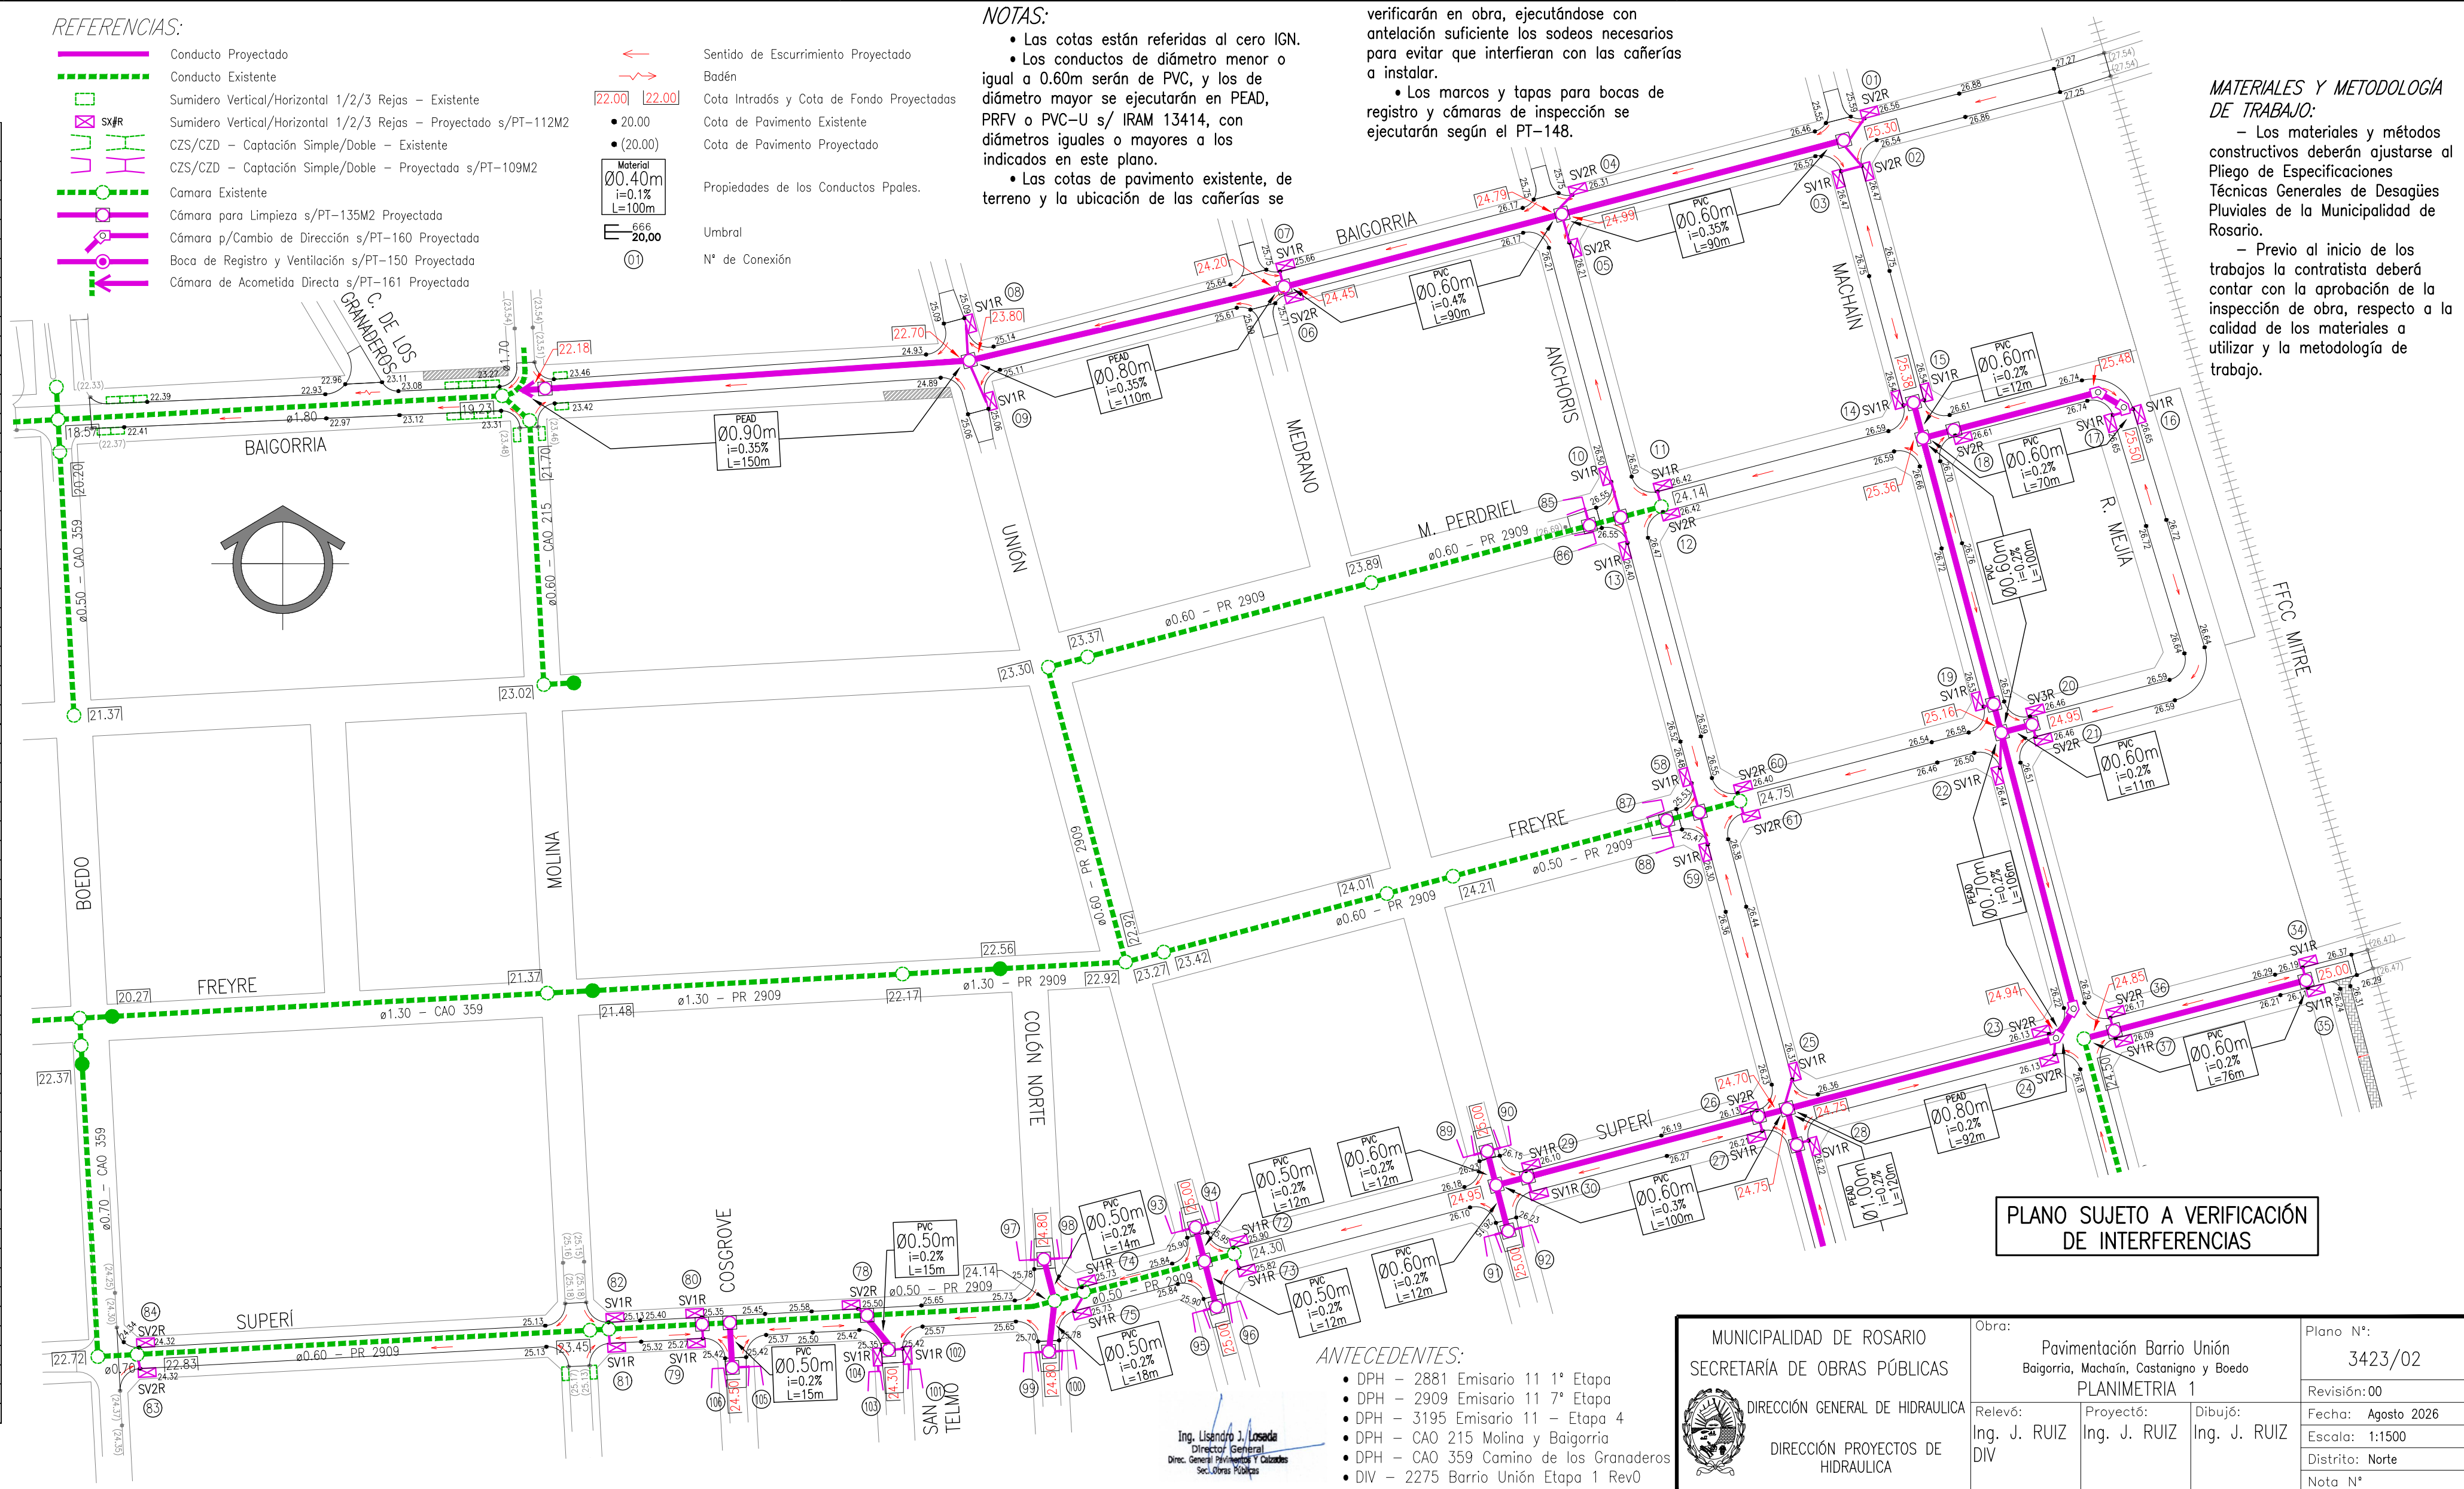

MATERIALES Y METODOLOGÍA DE TRABAJO:

- Los materiales y métodos constructivos deberán ajustarse al Pliego de Especificaciones Técnicas Generales de Desagües Pluviales de la Municipalidad de Rosario.
- Previo al inicio de los trabajos la contratista deberá contar con la aprobación de la inspección de obra, respecto a la calidad de los materiales a utilizar y la metodología de trabajo.

PLANO SUJETO A VERIFICACIÓN DE INTERFERENCIAS

ANTECEDENTES:

- DPH - 2881 Emisario 11 1° Etapa
- DPH - 2909 Emisario 11 7° Etapa
- DPH - 3195 Emisario 11 - Etapa 4
- DPH - CAO 215 Molina y Baigorria
- DPH - CAO 359 Camino de los Granaderos
- DIV - 2275 Barrio Unión Etapa 1 Rev0

MUNICIPALIDAD DE ROSARIO SECRETARÍA DE OBRAS PÚBLICAS DIRECCIÓN GENERAL DE HIDRAULICA DIRECCIÓN PROYECTOS DE HIDRAULICA		Obra: Pavimentación Barrio Unión Baigorria, Machain, Castanigno y Boedo PLANIMETRIA 1	Plano N°: 3423/02
Relevó: Ing. J. RUIZ DIV	Proyectó: Ing. J. RUIZ	Dibujó: Ing. J. RUIZ	Revisión:00
			Fecha: Agosto 2026
			Escala: 1:1500
			Distrito: Norte
			Nota N°