


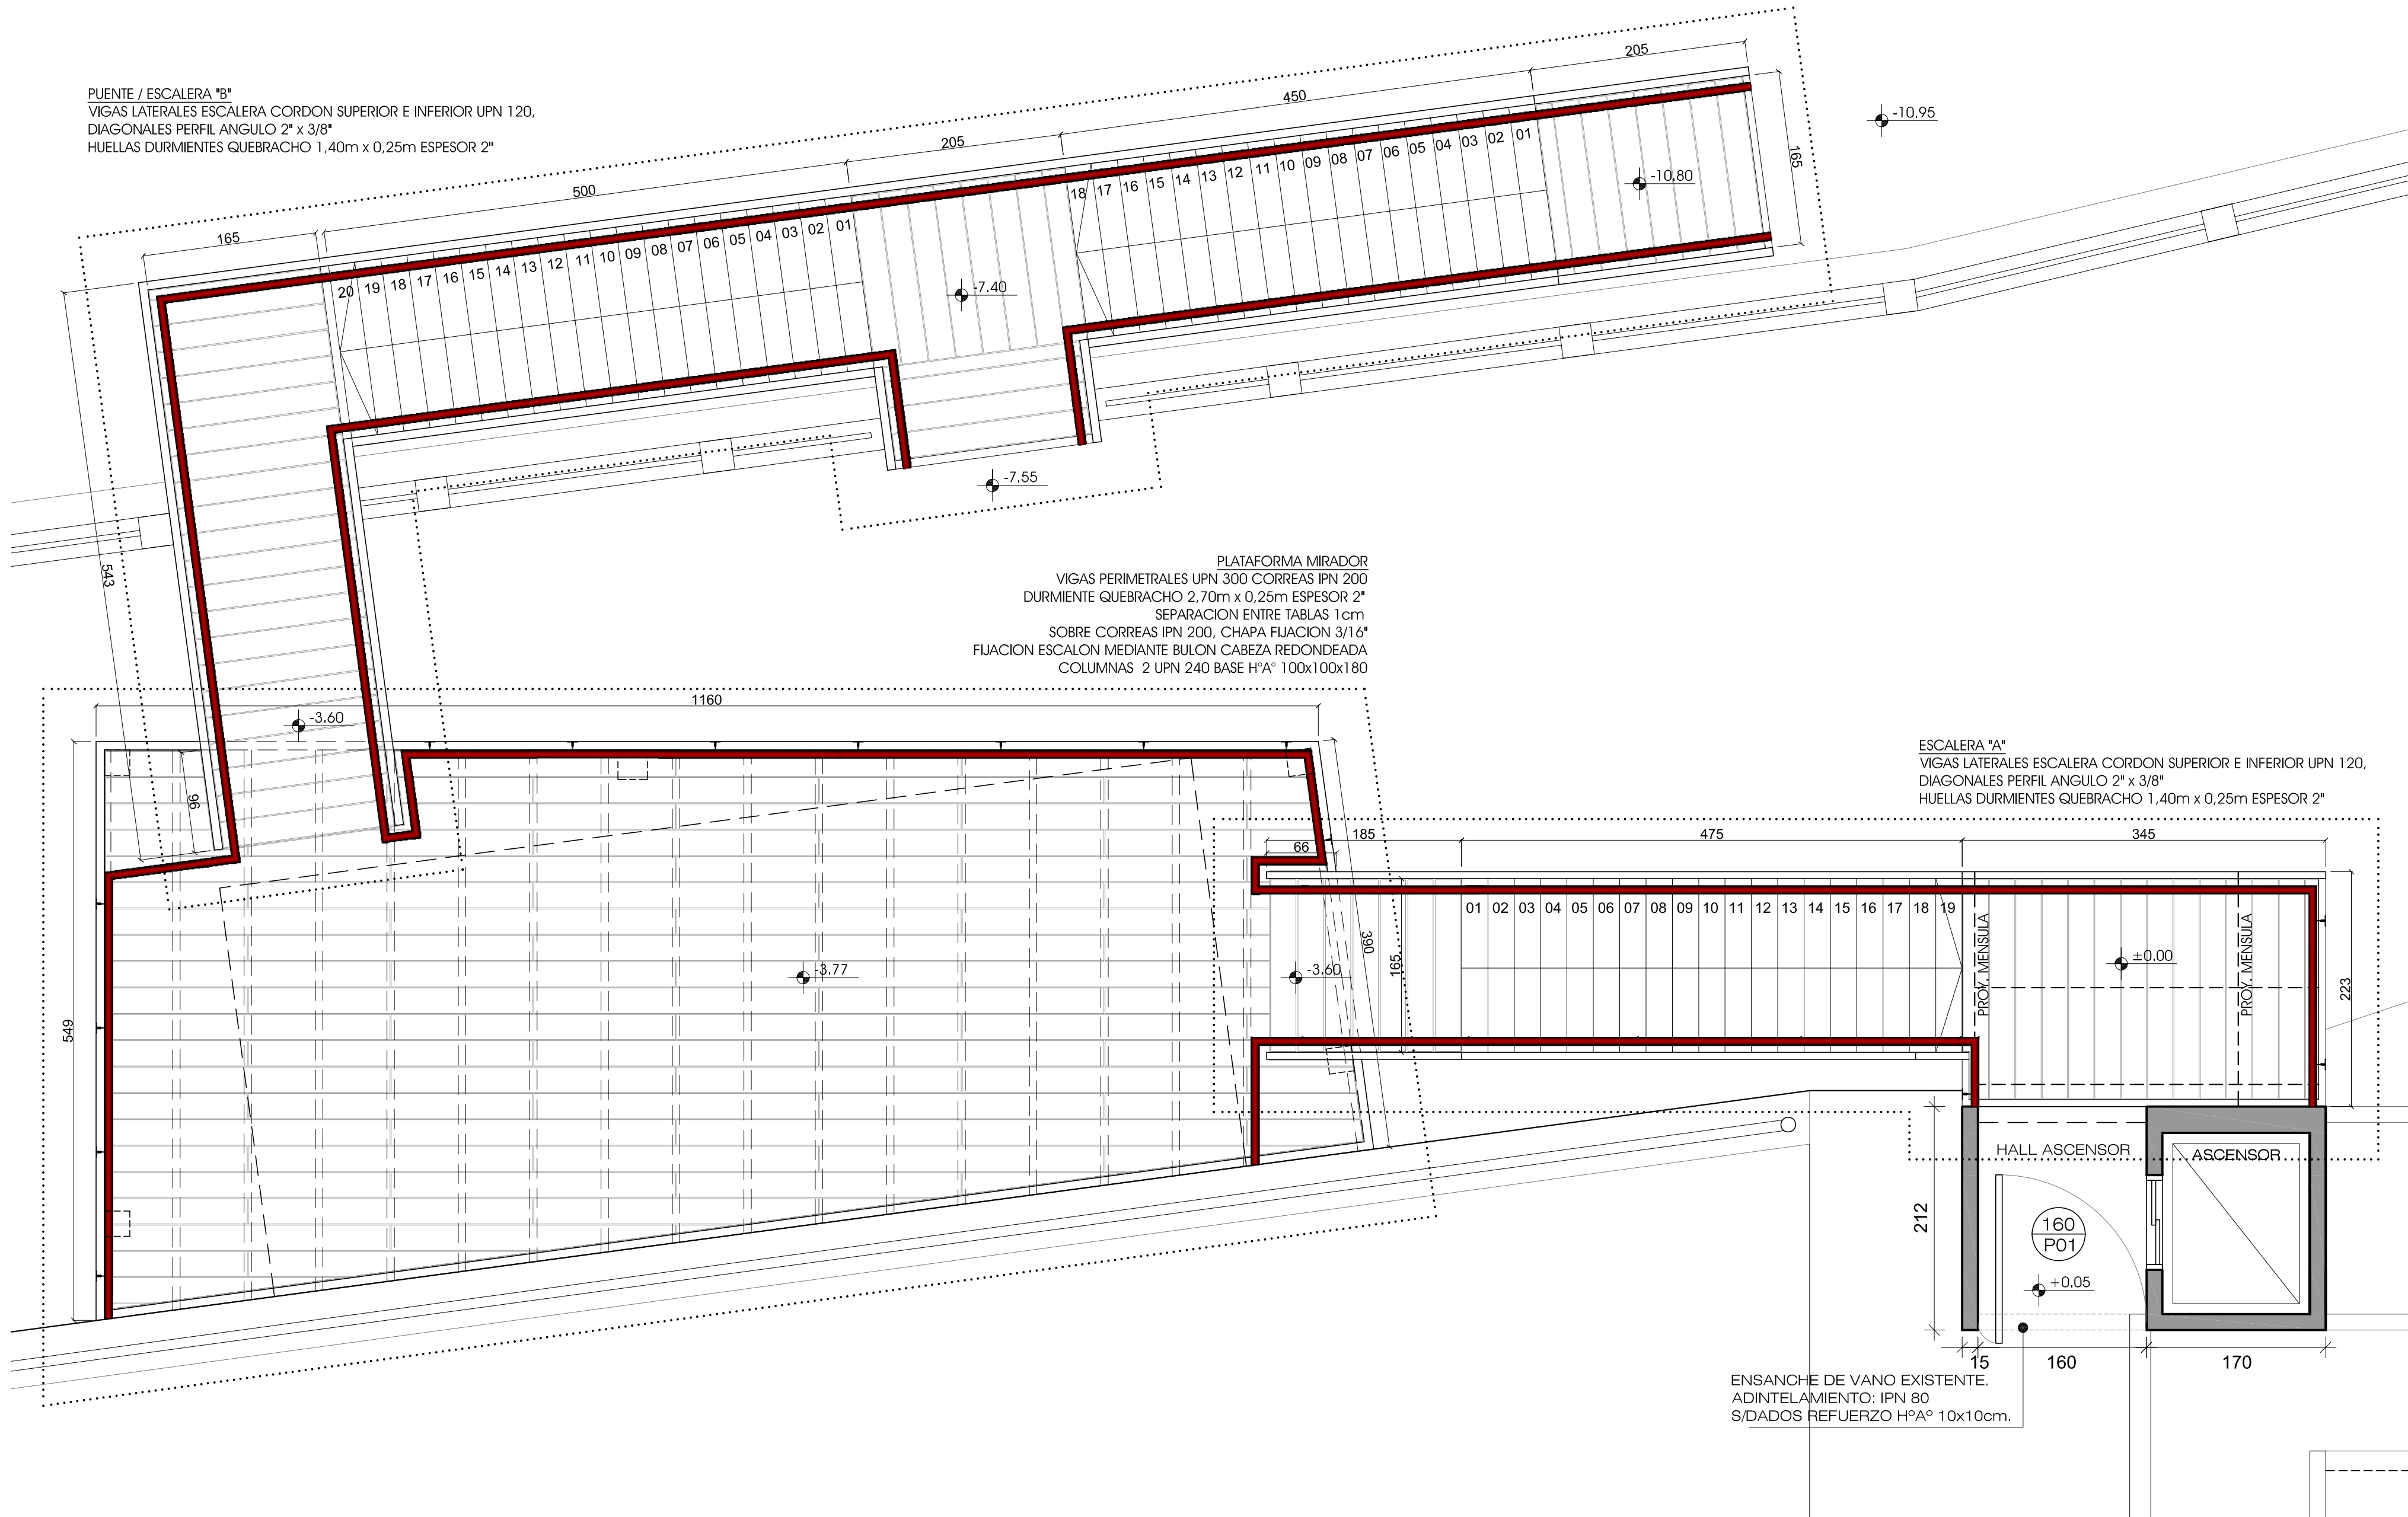

PUENTE / ESCALERA "B"
VIGAS LATERALES ESCALERA CORDON SUPERIOR E INFERIOR UPN 120,
DIAGONALES PERFIL ANGULO 2" x 3/8"
HUELLAS DURMIENTES QUEBRACHO 1,40m x 0,25m ESPESOR 2"

PLATAFORMA MIRADOR
VIGAS PERIMETRALES UPN 300 CORREAS IPN 200
DURMIENTE QUEBRACHO 2,70m x 0,25m ESPESOR 2"
SEPARACION ENTRE TABLAS 1cm
SOBRE CORREAS IPN 200, CHAPA FIJACION 3/16"
FIJACION ESCALON MEDIANTE BULON CABEZA REDONDEADA
COLUMNAS 2 UPN 240 BASE H°A° 100x100x180

ESCALERA "A"
VIGAS LATERALES ESCALERA CORDON SUPERIOR E INFERIOR UPN 120,
DIAGONALES PERFIL ANGULO 2" x 3/8"
HUELLAS DURMIENTES QUEBRACHO 1,40m x 0,25m ESPESOR 2"

ENSANCHE DE VANO EXISTENTE.
ADINTELAMIENTO: IPN 80
S/DADOS REFUERZO H°A° 10x10cm.

NOTAS: - TODAS LAS MEDIDAS SE VERIFICARAN EN OBRA
- TRATAMIENTO DE LAS PIEZAS METALICAS:
DOS MANOS DE FONDO ANTICORROSIVO EPOXICO TIPO "INDULAC" DE TERSUAVE O CALIDAD EQUIVALENTE,
PREVIA LIMPIEZA Y DESENGRASE A LOS EFECTOS DE SU CORRECTA ADHERENCIA.
DOS MANOS DE ESMALTE POLIURETANICO TIPO "INDULAC" DE TERSUAVE O CALIDAD EQUIVALENTE.
COLORES A DEFINIR POR LA INSPECCION DE OBRA.

MUNICIPALIDAD DE ROSARIO



SECRETARIA DE PLANEAMIENTO
DIRECCION GRAL. DISEÑO DE LA VIA PUBLICA
Y DEL EQUIPAMIENTO COMUNITARIO
DEPARTAMENTO DE DISEÑO DE LA VIA PUBLICA
proyarq@rosario.gov.ar

OBRA: ESCALERA PEÑA NAUTICA BAJADA ESPAÑA

PLANO: PLANTA NIVEL 0.00

RELEVAMIENTO:	PROYECTO:	DIBUJO:	FECHA:	REVISION:
			Septiembre 2011	00
			ESCALAS:	1:50

EBE01